



GRUNNMYND UNDIRSTAÐNA
1:50

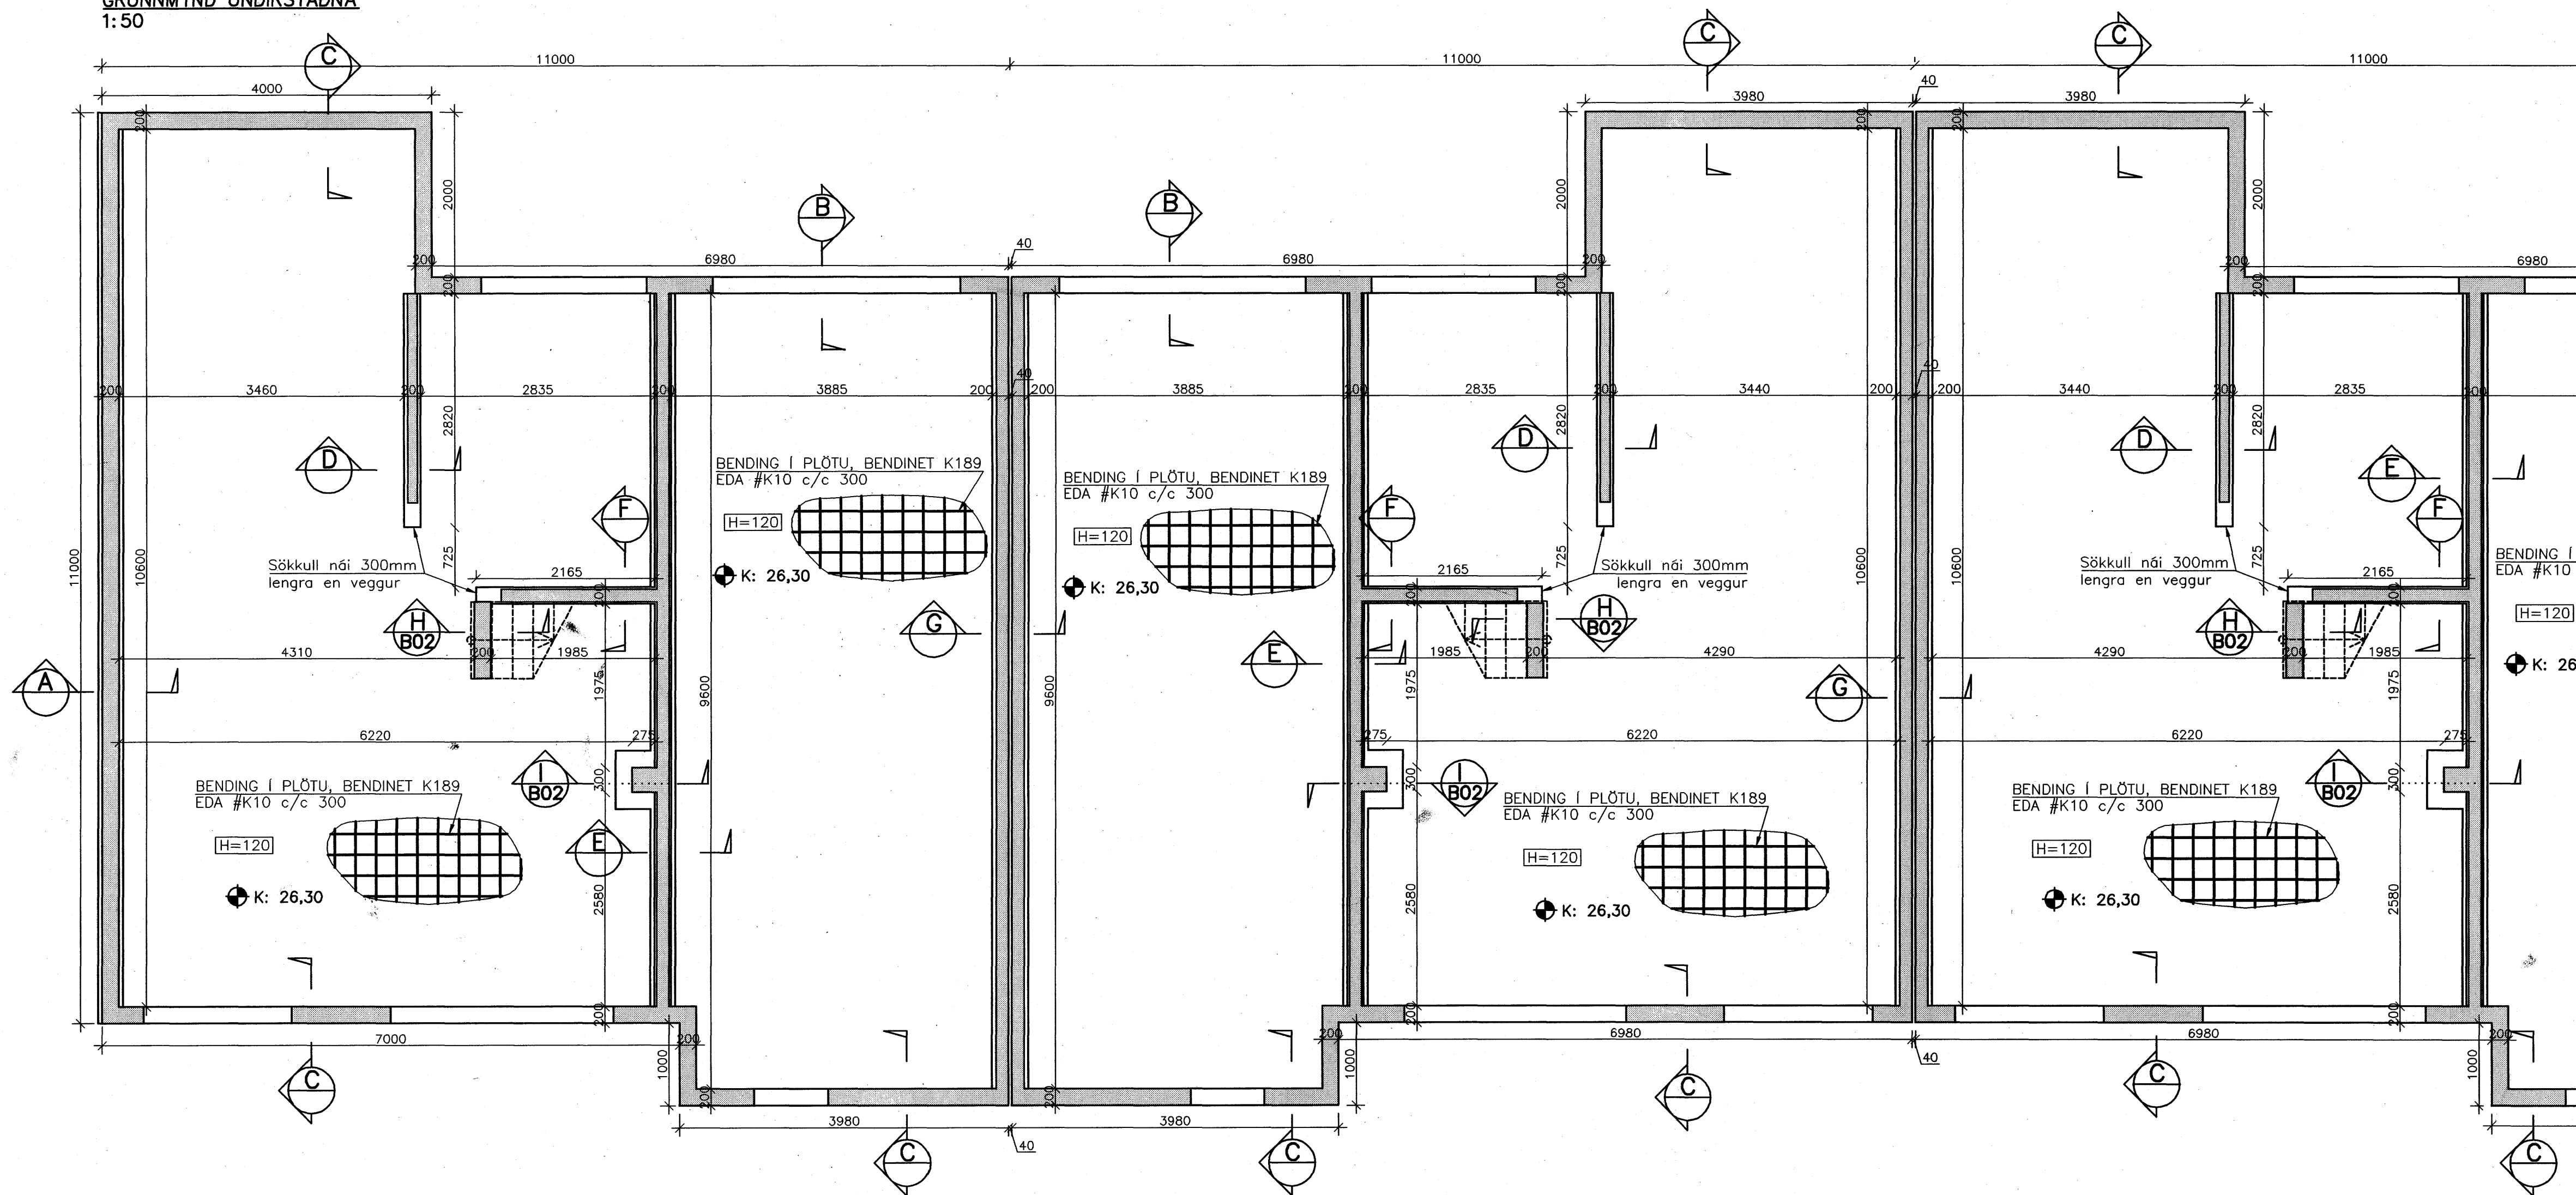


LYKILMYND

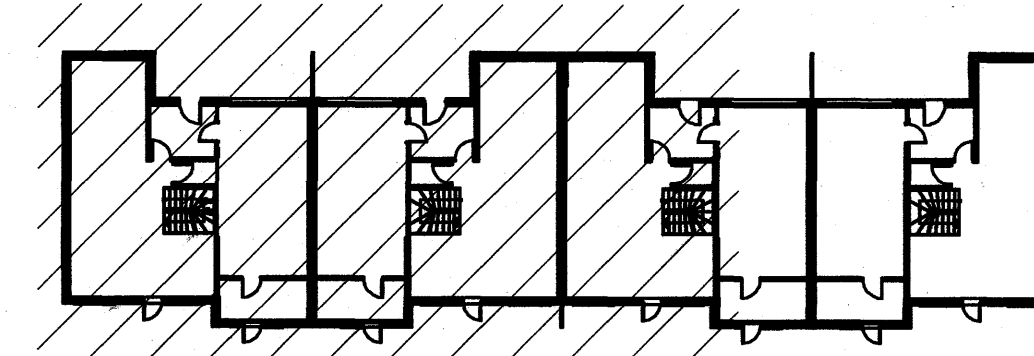


TILVÍSANIR:

ALMENNAR SKÝRINGAR SJÁ TEIKNINGU NR. B00
GÖT OG RAUFAR SJÁ TEIKNINGAR NR. G01-G04


DEILL 1:20 A B02

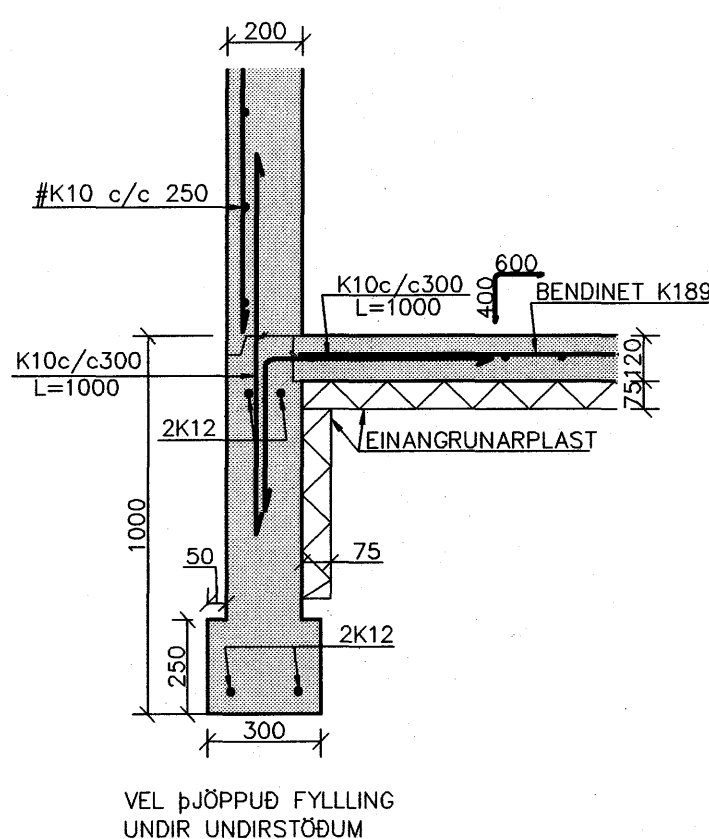


DEILL 1:20 B B02

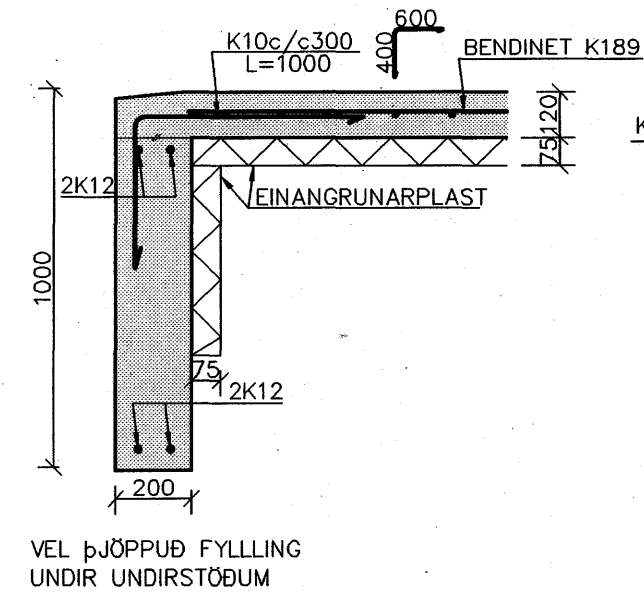


DEILL 1:20 C B02

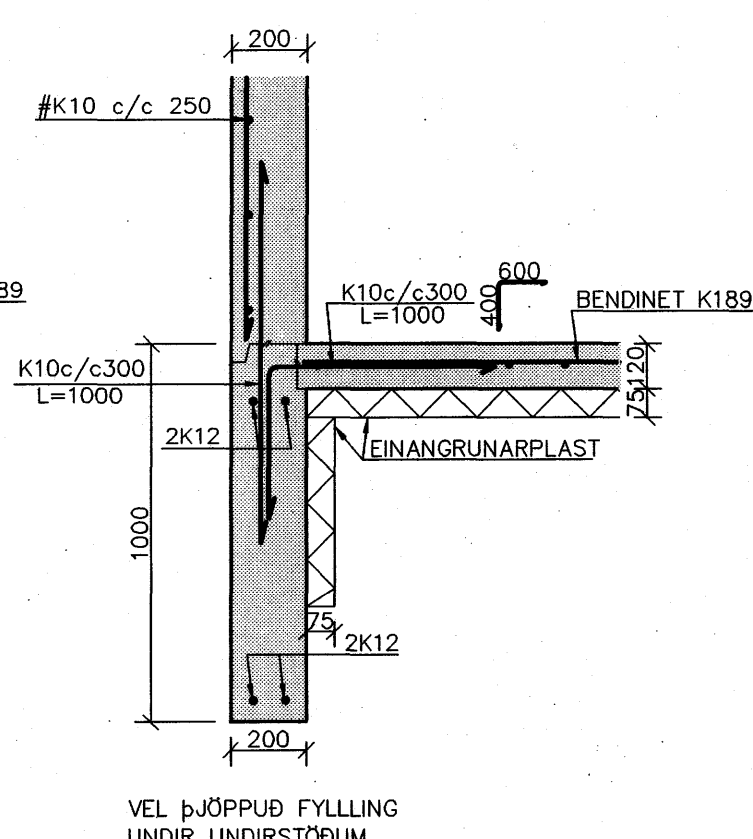


DEILL 1:20 D B02

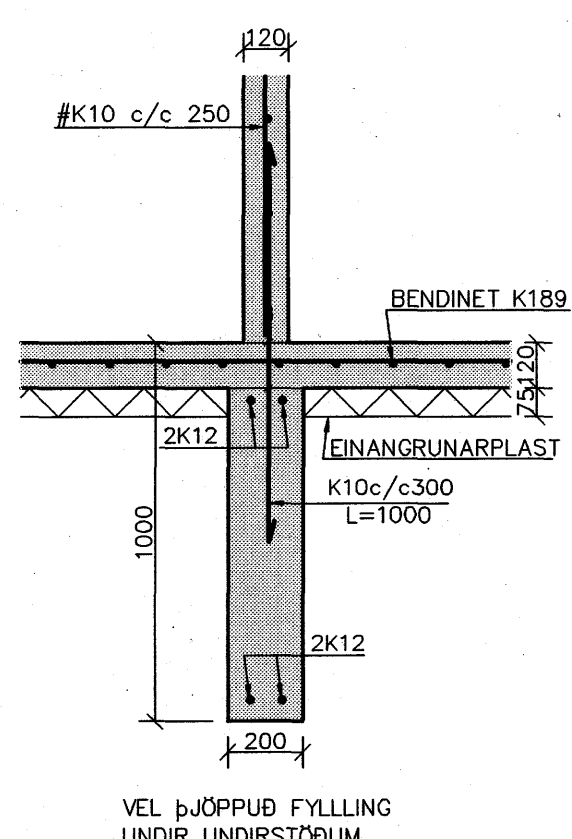


DEILL 1:20 E B02

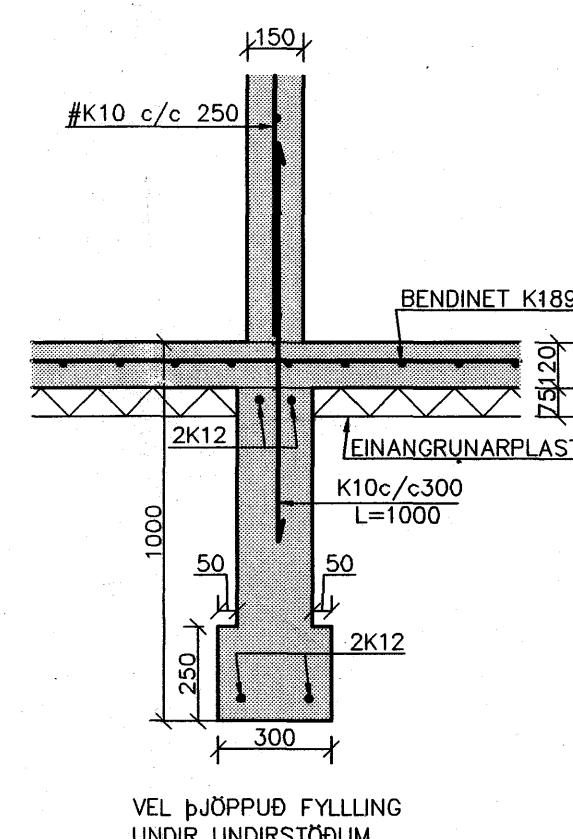

DEILL 1:20 F B02

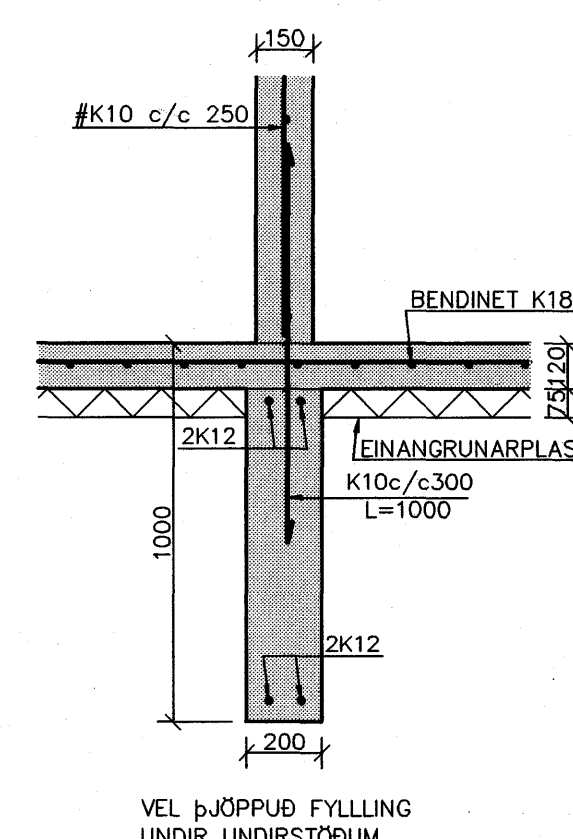

DEILL 1:20 G B02

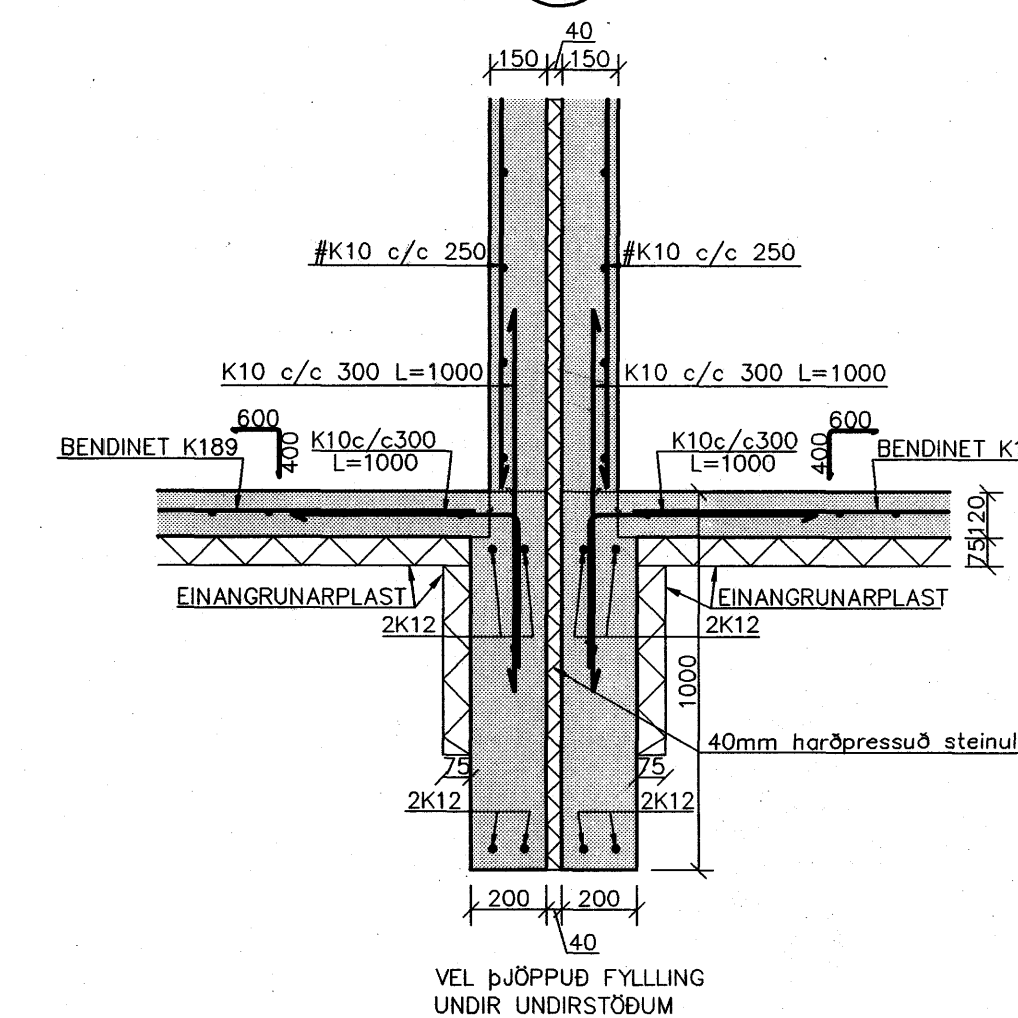

Sampykkt þann
10 MAÍ 2007
Byggingafultrúinn í Hafnarfirði
Fh. Sigurbjartur Halldórsson

Nr.	Dags.	Breyting	Af
MÆLINGAR OG RÁÐGJÓF EHF Dalbrún 10, 701 Eglistaður Sími: 471.2820, Netfang: mor@simnet.is			
KVISTAVELLIR 18-24 HAFNARFIRÐI			
JÁRNBEINT STEINSTEYPA UNDIRSTÖÐUR GRUNNMYND OG SNIÐ			
Teikn. BG/SG	Hönnuður aðaluppdr.	JMH	
Dags: 21/09/06	M kv: 1.2/050	Nr: B01	
Samb. 88 Stélan Guðmundsson KT 301171-4899			