


GRUNNMYND 1 HÆÐAR 1:50

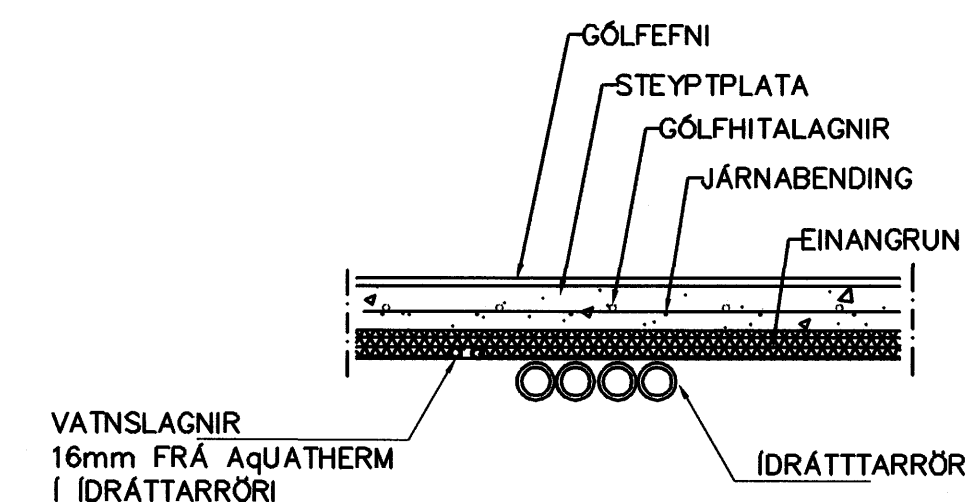

LAGNIR, SNID, 1:20

**NEYSLUVATNSLAGNIR SKÝRINGAR**

NEYSLUVATNSLAGNIR ERU AqUATHERM 16mm Í IDRÁTTARRÖRÍ EINGÖNGU SKAL NOTA LAGNAEFNI VIÐURKENNT AF RANNSÓKNARSTOFNUN BYGGINGARÍÐNADARINS. LAGNIR, TENGIDÓSIÐ OG DEILIGRINDUR SKULU VERA FRÁ SAMMA FRAMLEIÐANDA OG PASSA SAMAN. SETJA SKAL FESTINGAR Á LAGNIR c/c 150 cm, VIÐ BEYGGJUR SKAL SETJA 3 FESTINGAR. BEYGGJURADIUS SKAL ÁVALLT VERA STÆRRI EN 5 \* YTRA ÞVERMÁL PÍPNA. ÞRÝSTIÐPRÓFUN Á PLASTLÖGNUM SKIPTIST Í 2 LOTUR FYRRI LÖTA ER FRAMKVÆMD Í 1 KLUKKUSTUND OG ER ÞRÝSTINGUR 15 BAR FYRIR NEYSLUVATN. SEINNI LOTAN ER GERÐ Í BEINU FRAMHALDI AF FYRRI LOTU OG SAMI ÞRÝSTINGUR NOTAÐUR SEINNI LÖTA SKAL STANDA Í 2 KLUKKUSTUNDIR. FYLLA SKAL ÓT PRÓFUNARBLAÐ SEM SÝNIR NIÐURSTÖÐUR PRÓFUNAR.

Br.	Dags.	Eðli breytinga	Sambýkkt barn
			16 MAI 2007
BREKKUÁS 5 HAFNARFIRÐI			
ÍDRÁTTARRÖR FYRIR VATNSLAGNIR 1 HÆÐAR			
MKV.	1:50	1:20	
DAGS.	FEB.	2007	
VERK NR.	2704		
TEIKN. NR.	2-03		
HANNAÐ	SIG. ÞORLEIFSS.	KT. 241148-3009	
TEIKNAD			
YFIRFARID			
<b>TEKNIÞJÓNUSTA</b> SIGURÐAR ÞORLEIFSSONAR ehf STRANDGÖTU 11 220 HAFNARFIRÐI Sími 555-4255 FAX 565-2875 E-mail taekniþjonusta@islandia.is kt: 440693-2539			