


ÚTVEGGJAEININGAR ERU FRAMLEIDDAR HJÁ SMELINN FORSTYPTAR EININGAR HÖFÐASEL 4. AKRANESI

SMELINN HÚSEININGAR ERU FRAMLEIDDAR SKV. ISO 9001 OG EN 13369, SEM ER SAMEVRÓPSKUR STADALL UM FRAMLEIÐSLU FORSTYPTRA EININGA AÐ AUKI ERU SMELINN HÚSEININGAR VOTTADAR AF RANNSÓKNASTOFNUNN BYGGINGAÐNÁÐARINS, SAMKVÆMT GILDANDI BYGGINGAREGLUGERÐ.

Samþykkt þann  
10 MAI 2007  
Byggingafultrúinn í Hafnarfirði  
Eh. Sigurbjartur Halldórsson

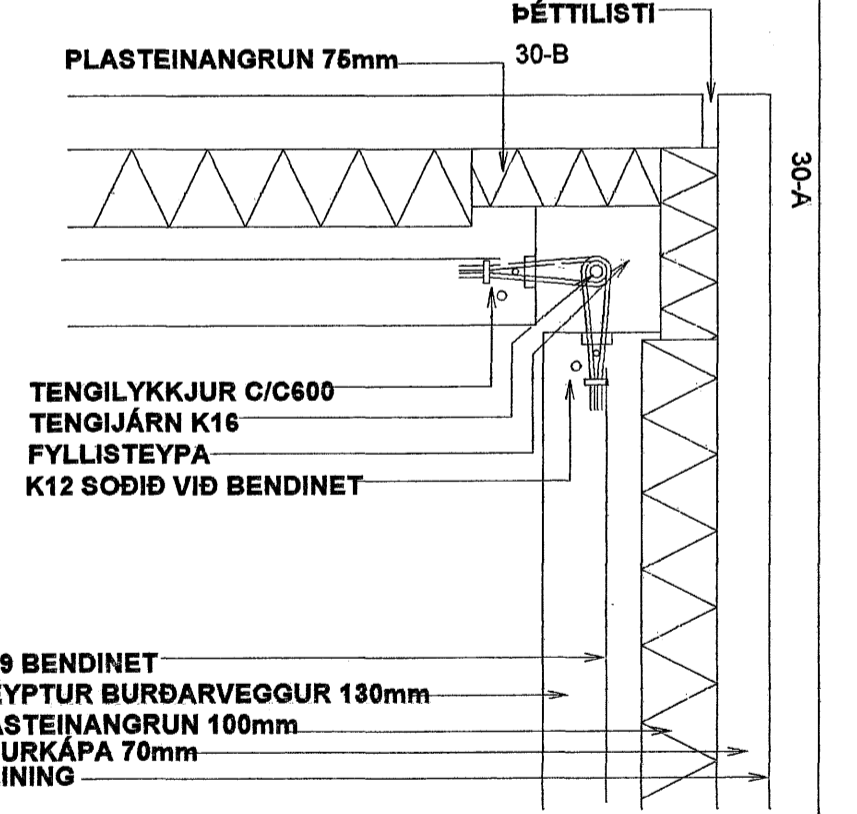

K189 BENDINET  
STEYPTUR BURÐARVEGGUR 130mm  
PLASTEINANGRUN 100mm  
VEDURKÁPA 70mm  
STEINING

FURUÁS 7 OG 9 HAFNARFIRÐI

FURUÁS 7	Mkv. 1:50
ÚTVEGGJAEININGAR JARÐHÆÐ	Hannað E.V.
ÚTV.EININGAR UNDIR SVÖLUM OG 180mm EINING	Teiknað E.V.
Dags. 28.FEB..2007 Blað 6 AF 7	Nr. FURUÁS7&9UVE Yfirfarið E.V.
ÁRITUN SAMRÆMINGARHÖNNUÐAR <b>Eyja Valgarðsson</b> Eyjólfur Valgarðsson Byggingatæknifræðingur Kt: 280857-4169	<b>TR.aust s/f</b> TÆKNIFRÆÐINGARNIR Eyjólfur Valgarðsson Kt:280857-4169 Sigurbjörn Grétarsson Sími: 471-2257