


ÚTVEGGJAEININGAR ERU FRAMLEIDDAR HJÁ SMELLINN FORSTYPTAR EININGAR HÖFÐASEL 4. AKRANESI

SMELLINN HÚSEININGAR ERU FRAMLEIDDAR SKV. ISO 9001 OG EN 13369, SEM ER SAMEVRÓPSKUR STAÐALL UM FRAMLEIÐSLU FORSTEYPTRA EININGA AÐ AUKI ERU SMELLINN HÚSEININGAR VOTTADAR AF RANNSÓKNASTOFNUNN BYGGINGAÐNADARINS, SAMKVÆMT GILDANDI BYGGINGAREGLUGERÐ.

Samþykkt þann  
10 MAÍ 2007

Byggingafulltrúinn í Hafnarfirði  
F.h. Sigurbjartur Halldórsson

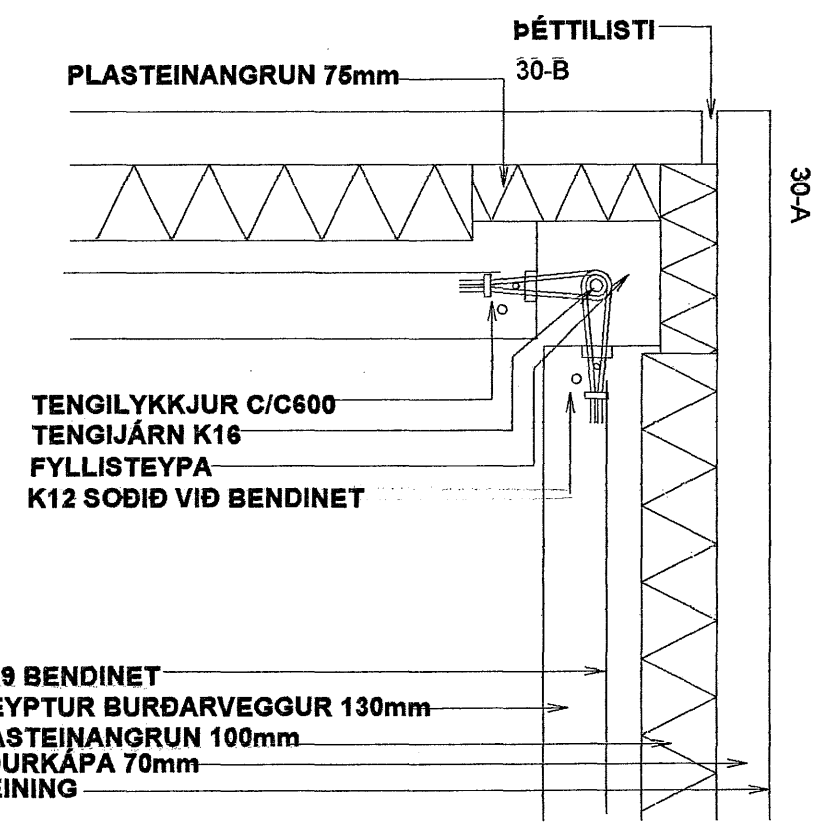

FURUÁS 7 OG 9 HAFNARFIRÐI

FURUÁS 7	Mkv. 1:50
ÚTVEGGJAEININGAR JARÐHÆÐ	Hannað E.V.
ÚTVEGGJAEININGAR OG EININGAR 150mm	Teiknað E.V.
Dags. 28.FEB..2007 Blað 5 AF 7	Nr. FURUÁS7&9UVE Yfirfarið
ÁRITUN SAMRÆMINGARHÖNNUÐAR  Eyjólfur Valgarðsson Byggingatæknifræðingur Kt: 280857-4169	TR.aust s/f TÆKNIFRÆÐINGARNIR Eyjólfur Valgarðsson Kt:280857-4169 Sigurður Grétarsson Sími: 471-2257