


ÞAKKLÆÐNING
 Negling.
 Borðaklæðningu og þakstál skal negla í samræmi við Rb-blöð nr. Rb-(47).103. Negling skal þannig útfærð að hún verði 50% þéttari við þakbrúir og 100% þéttari á hornum.

TIMBURVIRKI.
 Timburvirki er skv. ÍST/DS 413
 Burðarvirki (sperrur, gólfbitar o.p.h.) skal vera í styrkleikaflokki K18 (T20)
 Timburstærðir eru í millimetrum.
 Límtre séu í gæðaflokki L40
 Sperrufléni skal vera beint, húsburt og laust við stóra kvisti.
 Bera skal flúvararfléni á alla sperruenda svo og þær sperrur sem festast eða liggja við stein.
 Þar sem timbur leggst að steinsteypu skal setja eitt lag af fjórþappa á milli.
 Flúvararflénið skal bera á þurrt timbur.
 Allir festihlutir úr járnri skulu vera heilgálfvahnúðaðir, nema annað sé tekið fram á teikningu.
 Undir allar boltarar sem herðast að timbri komi skifur með þvermál 3 x d og þykkt 0,3 x d (d = þvermál bolta.)
 Krossvirður sem notaast í laska eða stífingar skal vera vatnspollinn og minnst 5-laga.

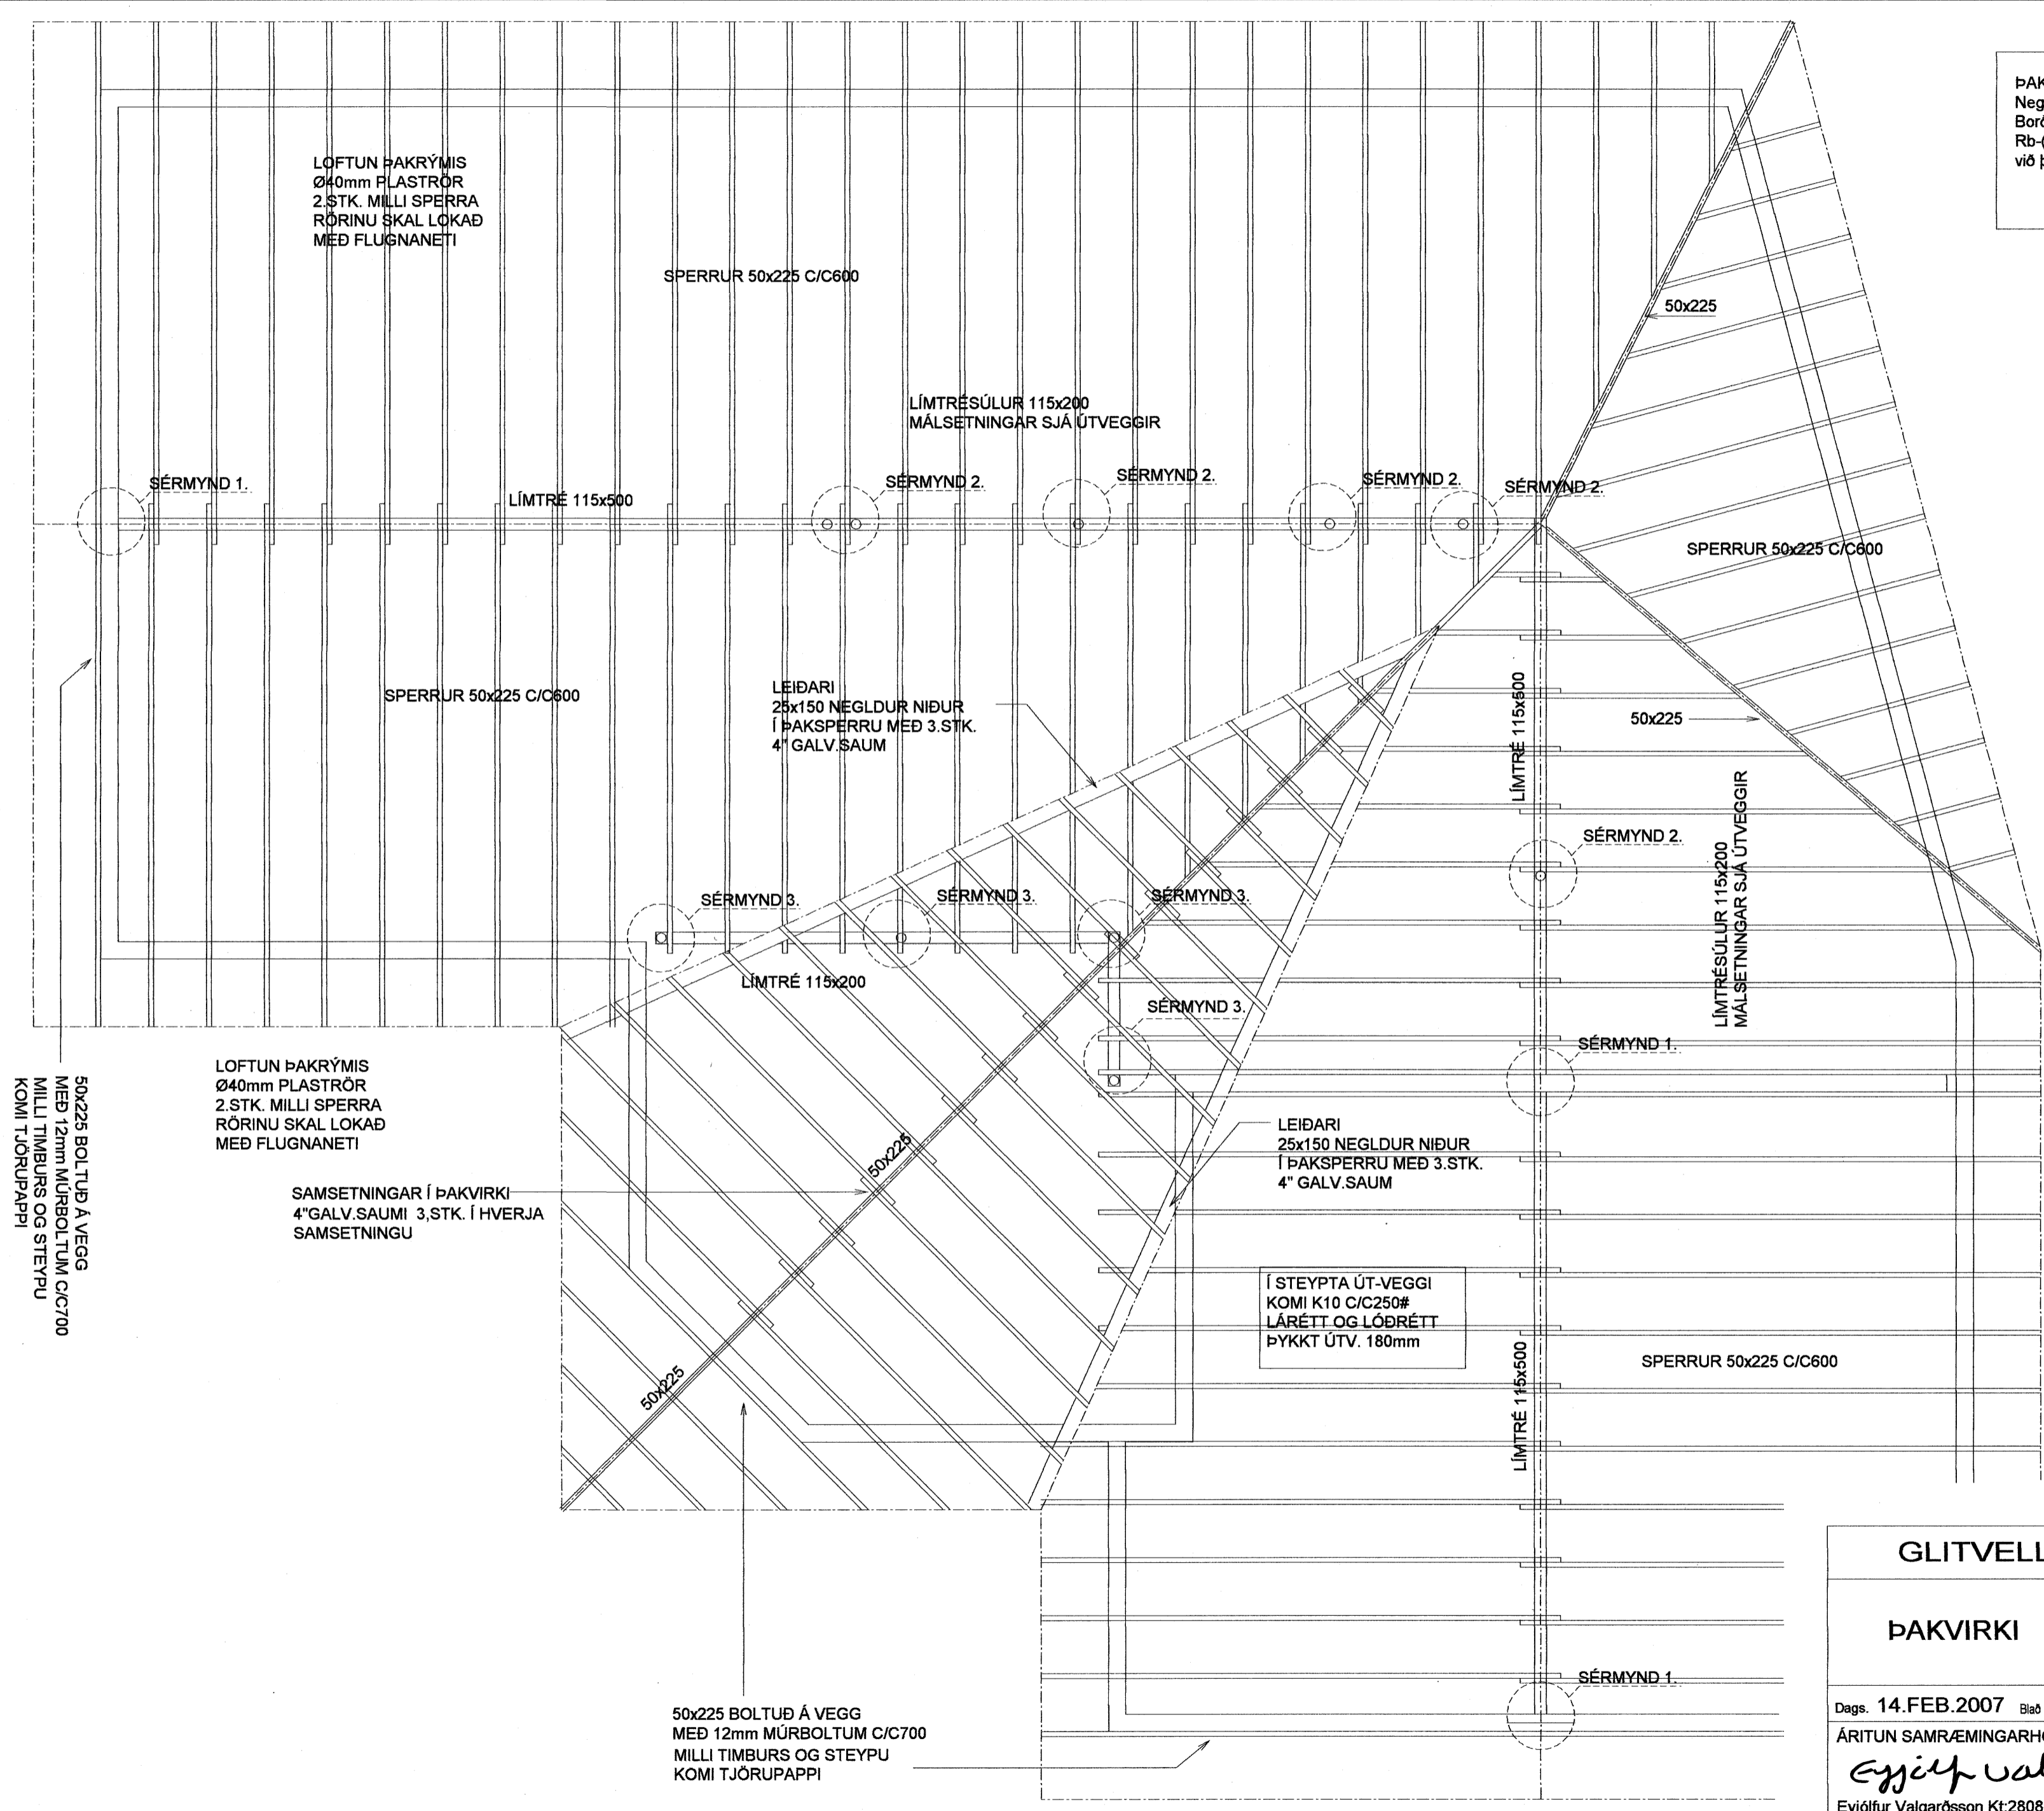

LOFTUN ÞAKRÝMIS
 Ø40mm PLASTRÖR
 2.STK. MILLI SPERRA
 RÖRINU SKAL LOKAÐ
 MEÐ FLUGNANETI

SPERRUR 50x225 C/C600

LÍMTRÉSÚLUR 115x200
 MÁLSETNINGAR SJÁ ÚTVEGGIR

SÉRMYND 1.

LÍMTRÉ 115x500

SÉRMYND 2.

SÉRMYND 2.

SÉRMYND 2.

SÉRMYND 2.

50x225

SPERRUR 50x225 C/C600

SPERRUR 50x225 C/C600

LEIÐARI
 25x150 NEGLDUR NIÐUR
 Í ÞAKSPERRU MEÐ 3.STK.
 4" GALV.SAUM

LÍMTRÉ 115x500

50x225

SÉRMYND 2.

LÍMTRÉSÚLUR 115x200
 MÁLSETNINGAR SJÁ ÚTVEGGIR

SÉRMYND 3.

SÉRMYND 3.

SÉRMYND 3.

LÍMTRÉ 115x200

SÉRMYND 3

LEIÐARI
 25x150 NEGLDUR NIÐUR
 Í ÞAKSPERRU MEÐ 3.STK.
 4" GALV.SAUM

50x225 BOLTUÐ Á VEGG
 MEÐ 12mm MÚRBOLTUM C/C700
 MILLI TIMBURS OG STEYPU
 KOMI TJÓRUPAPPI


LOFTUN ÞAKRÝMIS
 Ø40mm PLASTRÖR
 2.STK. MILLI SPERRA
 RÖRINU SKAL LOKAÐ
 MEÐ FLUGNANETI

SAMSETNINGAR Í ÞAKVIRKI
 4"GALV.SAUMI 3.STK. Í HVERJA
 SAMSETNINGU

Í STEYPTA ÚT-VEGGI
 KOMI K10 C/C250#
 LÁRÉTT OG LÓÐRÉTT
 ÞYKKT ÚTV. 180mm

LOFTUN ÞAKRÝMIS
 Ø40mm PLASTRÖR
 2.STK. MILLI SPERRA
 RÖRINU SKAL LOKAÐ
 MEÐ FLUGNANETI

50x225 BOLTUÐ Á VEGG
 MEÐ 12mm MÚRBOLTUM C/C700
 MILLI TIMBURS OG STEYPU
 KOMI TJÓRUPAPPI

 **Samþykkt þann**
14 MAÍ 2007
 Byggingafrulltrúinn í Hafnarfirði
 F.h. Sigurbjartur Halldórsson

GLITVELLIR 35 HAFNARFIRÐI	
ÞAKVIRKI	Mkv. 1:50
	Hannað E.V.
	Teiknað E.V.
Dags. 14.FEB.2007 Blað 2/4	Nr. GLITV35UV
ÁRITUN SAMRÆMINGARHÖNNUÐAR <i>Eyjólfur Valgarðsson</i>	Yfirfarið E.V.
Eyjólfur Valgarðsson Kt:280857-4169	TR.aust s/f TÆKNIFRÆÐINGARNIR Eyjólfur Valgarðsson Kt:280857-4169 Sigurður Grétarsson Sími: 471-2257