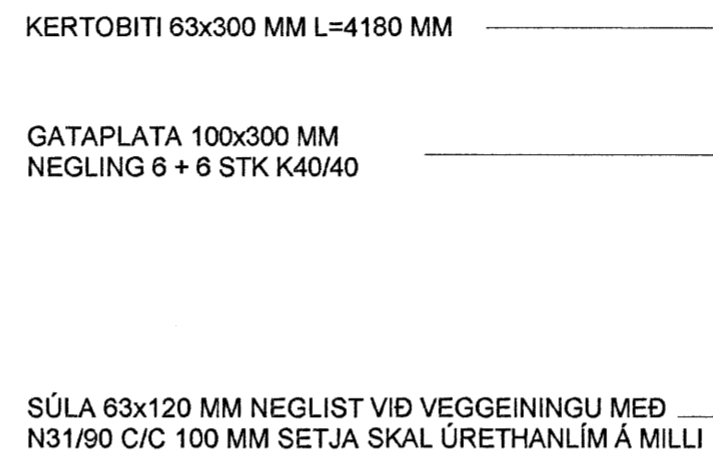


DEILI 26 - 1:10  
270



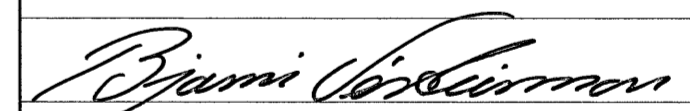
DEILI 27 - 1:10  
270

### SKÝRINGAR:

ALMENNAR SKÝRINGAR ERU Á TEIKNINGU B 110 OG B 270. ÖLL ÓNEFND MÁL OG STÆRDIR ERU Í MM. HÆDARKÓTAR ERU Í M.

 Samþykkt þannir  
18 MAÍ 2007

Byggingafulltrúinn í Hafnarfirði  
F.h. Sigurbjartur Halldórsson

  
Undirskrift aðalhönnuðar: Bjarni Þorsteinsson kt. 250945-4429

Breyting 2:  
Breyting 1:

Halldór Stefánsson, byggingatæknifræðingur MTFÍ  
Kt. 291261-5909  
Jörundarholti 121  
300 Akranes

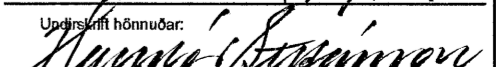
Verkefni:  
**KVISTAVELLIR 9, HAFNARFJÖRÐUR**

Verkpáttur: **BURÐARVIRKI**  
**Þakvirki, deili 26-27**

Dags: 26-03-2007 NR: 07-069 Útgáfa: 1

Hannað: HS Blaðstærð A2 Mkv: 1:10

Teiknað: HS 18/4/07 Teikning nr.

Undirskrift hönnuðar:  **B 277**