


V12 OG V13 ÚTLIT - 1:50

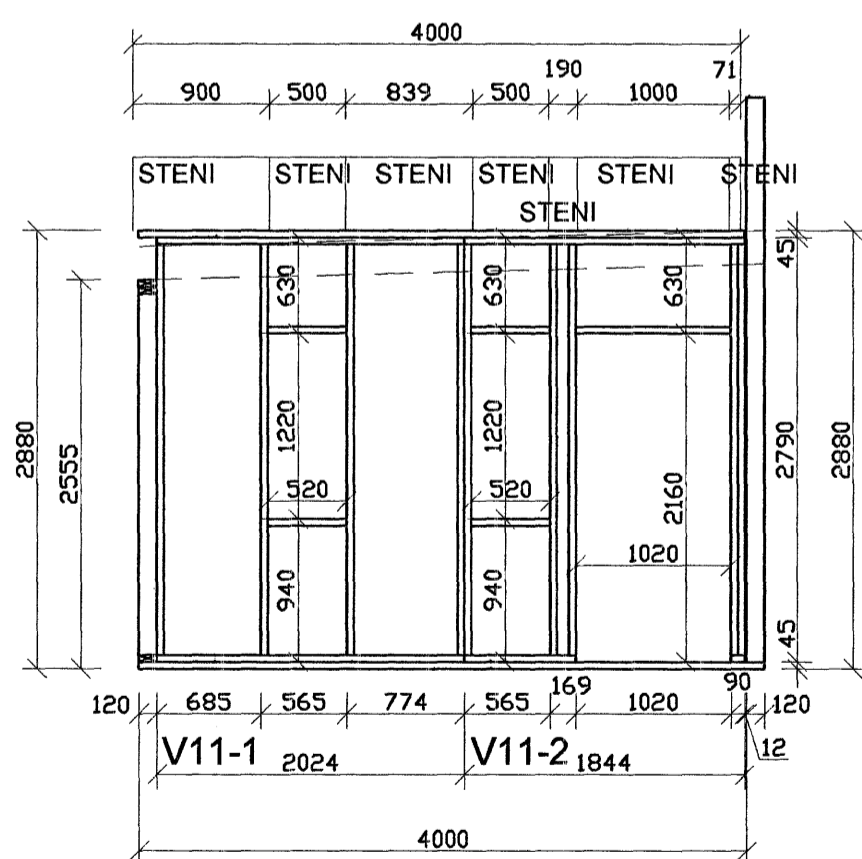

V11 ÚTLIT - 1:50

- 12 MM GRENIKROSSVIÐUR
- STOÐ 45x120 MM
- TEKIÐ ÚR STOÐ FYRIR BITA
NEGLING 3 STK N3,1/90
- BITI FURA T1 70x220 MM
- BITI NEGLDUR Í ÚRETHANLÍM VIÐ
UNDIRSTYKKI MEÐ N3,1/90 C/C 100 MM

SNÍÐ 7 - 1:10

SKÝRINGAR:

ÖLL ÓNEFND MÁL OG STÆRÐIR ERU Í MM.

TIMBUR STÆRÐIR OG GÆÐI:

ALLT TIMBUR Í ÚTVEGGJAGRINDUM SKAL VERA A.M.K. DK 18 HÚSPURR FURA 45x120 MM. SÖKKULREIM SKAL VERA A-GAGNVARIN FURA 45x120 MM.

FESTINGAR:

ALLT GRINDAREFNI SKAL FESTA SAMAN MEÐ NÖGLUM 3 STK N3,1/90 Í HVERJA SAMSETNINGU. SÖKKULREIM SKAL FESTA Á SÖKKUL MEÐ INNSTEYPTUM Ø12 MM GALV. SNITTEINUM C/C 600 MM.

ÚTVEGGJAGRINDUR SKAL NEGLA Í SÖKKULREIM MEÐ N3,1/90 C/C 300 MM. SETJA SKAL ÚRETHANKÍTTI SIKAFLEX 15 LM MILLI VEGGEININGA OG SÖKKULREIMAR. EINNIG ER ÚTVEGGJAGRINDUR FEST VIÐ SÖKKULREIM MEÐ 2x100x300 MM GATAPLÖTUM MIN C/C 1200MM VIÐ STOÐIR. NEGLING 4 STK K4,0/60 Í STOÐIR OG 4 STK K4,0/60 Í SÖKKULREIM.

ÚTVEGGJAGRINDUR SKAL FEST SAMAN Á STOÐUM OG HORNUM MEÐ N3,1/90 C/C 200 MM Á VÍXL OG SKAL SETJA ÚRETHANKÍTTI SIKAFLEX 15 LM Á MILLI STODA.

TOPPLEIDARI FESTIST Á ÚTVEGGJAGRINDUR MEÐ NÖGLUM N3,1/90 C/C 300 MM. Á MILLI TOPPLEIDARA OG YFIRSTYKKIS Í ÚTVEGGJAGRINDUR SKAL SETJA ÚRETHANKÍTTI SIKAFLEX 15 LM.

ALLAR FESTINGAR OG NAGLAR SKULU VERA HEITGALVANHÚÐAÐ.

VINDSTÍFING OG VINDÞÉTTING:

ÚTAN Á ÚTVEGGJAGRINDUR SKAL HEILKLÆÐA MEÐ 12 MM GRENIKROSSVIÐ, SEM SKAL NEGLA MEÐ N2,8/50 150 MM Í ALLAR STOÐIR, LAUSHOLT OG LEIDARA.

ÁSÝND ÚTVEGGJAGRINDA ER ÚTAN FRA.

Samþykkt barn
18 MAI 2007

Byggingafráttálfulltrúinn í Hafnarfjörðum
Stofnunar, Halldórsson

Undirskrift aðalhönnuðar: Bjarni Vesteinsson kt. 250945-4429

Breyting 2:

Breyting 1:

Halldór Stefánsson, byggingatæknifræðingur MTFÍ
Kt. 291261-5909
Jörundarholti 121
300 Akranes

Verkefni:
KVISTAVELLIR 9, HAFNARFJÖRÐUR

Verkpáttur: BURÐARVIRKI
Útveggjagrindur, útlit og snið 7

Dags: 07-03-2007 NR: 07-069 Útgáfa: 1

Hannað: HS Blaðstærð A2 Mkv: 1:50/1:10

Teiknað: HS 18/4/07 Teikning nr.

Undirskrift hönnuðar: Hannað Stefánsson B 213