



Stoðveggur við lóðamörk endilöng tilheyrir alfarið Skógarási 12. Hæð hans skal vera sem næst 20 cm yfir náttúrulegri landhæð Skógaráss 10.

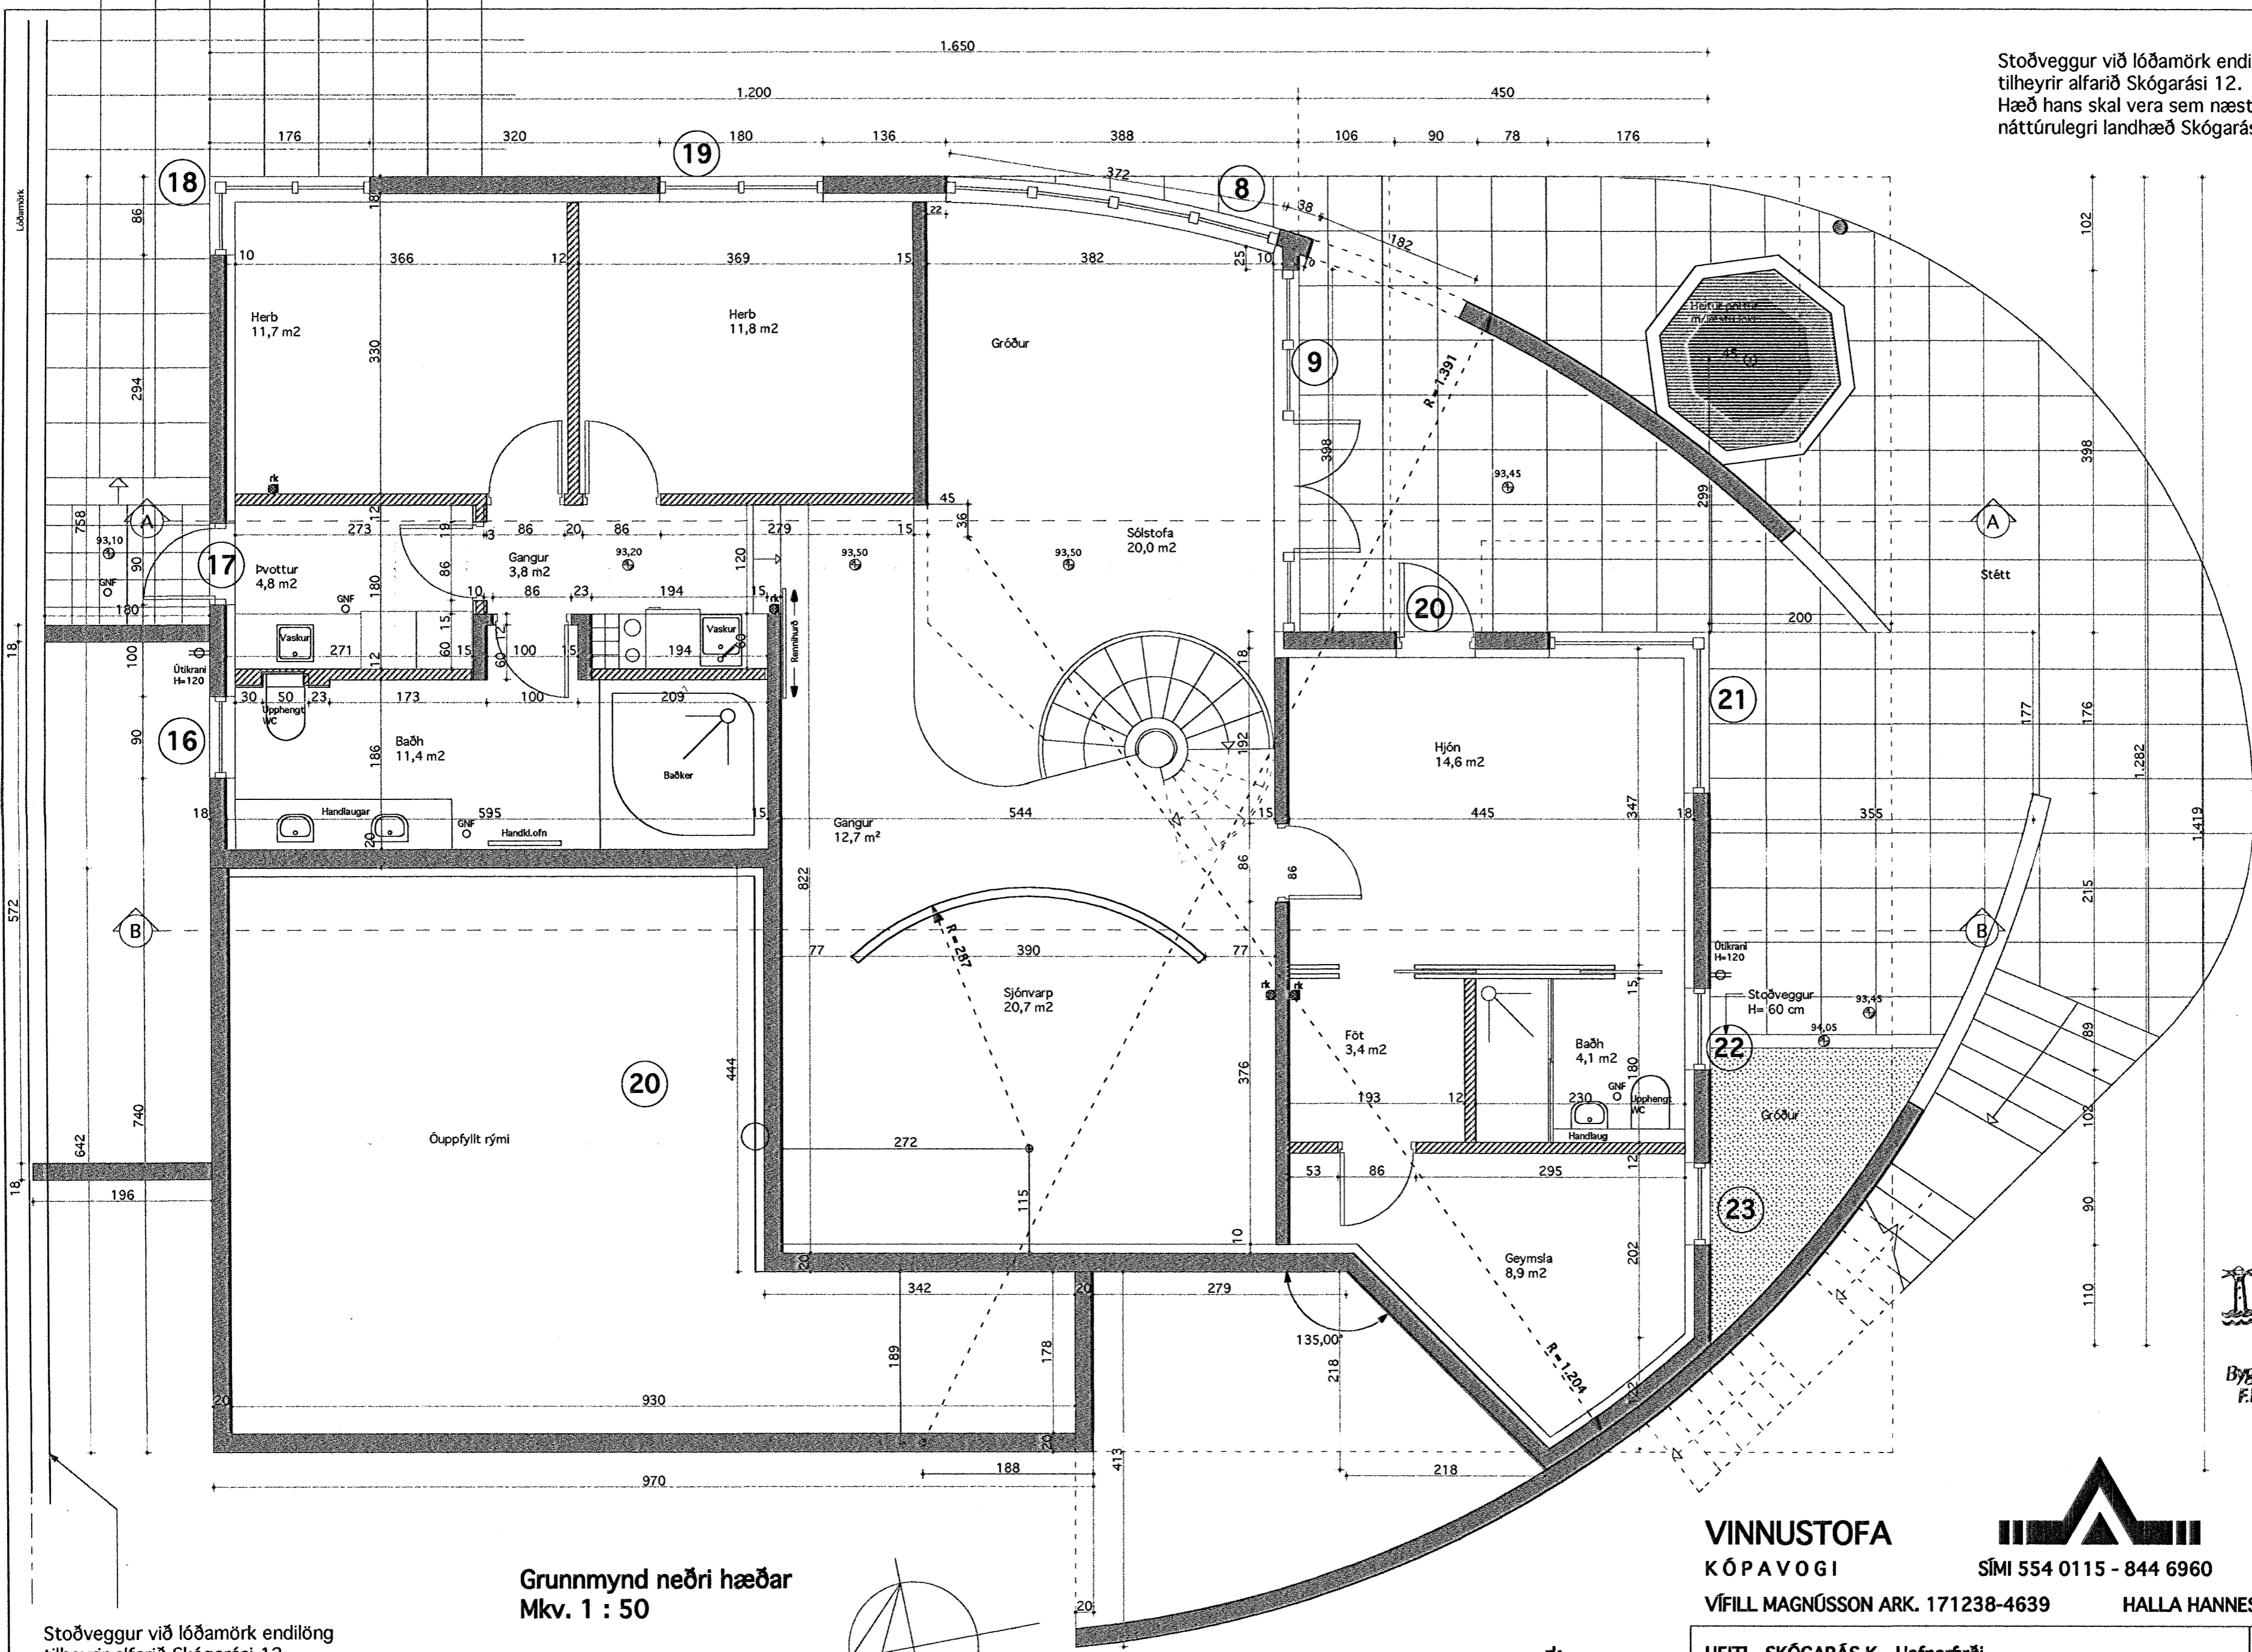

Grunnmynd neðri hæðar  
Mkv. 1 : 50

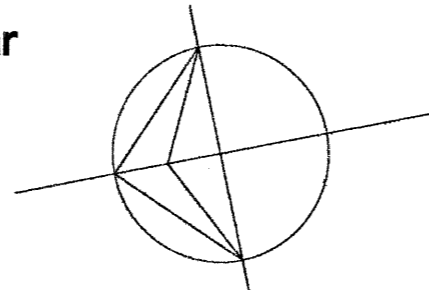

Stoðveggur við lóðamörk endilöng tilheyrir alfarið Skógarási 12. Hæð hans skal vera sem næst 20 cm yfir náttúrulegri landhæð Skógaráss 14. Þó skal hann ná kóta 96,30 meðfram bílastæði.


rk  
RYKSUGUKERFI

VINNUSTOFA  
KÓPAVOGI  
VÍFILL MAGNÚSSON ARK. 171238-4639

  
SÍMI 554 0115 - 844 6960  
HALLA HANNESSDÓTTIR TT. 220851-7889

VESTURVÖR 9  
vifillark@simnet.is

HEITI SKÓGARÁS K - Hafnarfrói  
EIGN Guðjón Valdimarsson & Ingunn Þorsteinsdóttir  
TEIKN Grunnmynd neðri hæðar  
Mkv. 1 : 50

 Samþykkt barn  
14 MAÍ 2007  
Byggingafulltrúinn í Hafnarfrói  
F.h. Sigurbjartur Halldórsson

DAGS. 22.11.'06  
TEIKN. VM  
SAMP.  
BREYTT.

B-01

*Handwritten signature*