V1
B300

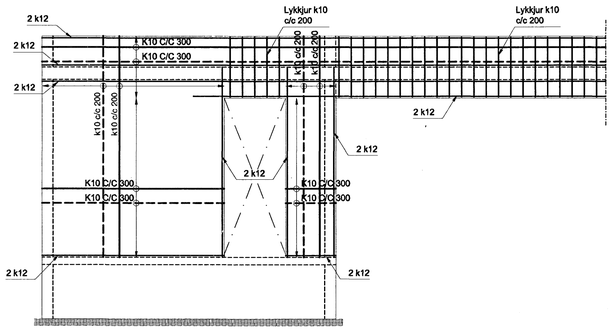

V2
B300

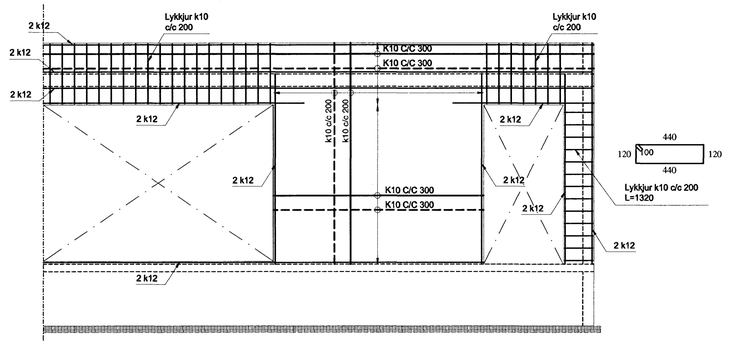

V3
B300

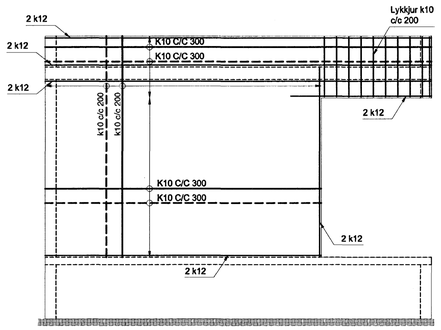

V4
B300

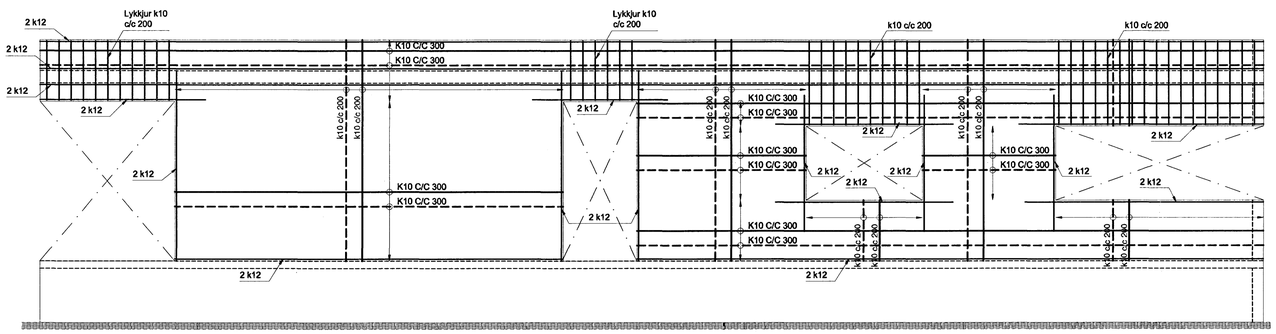

V5
B300

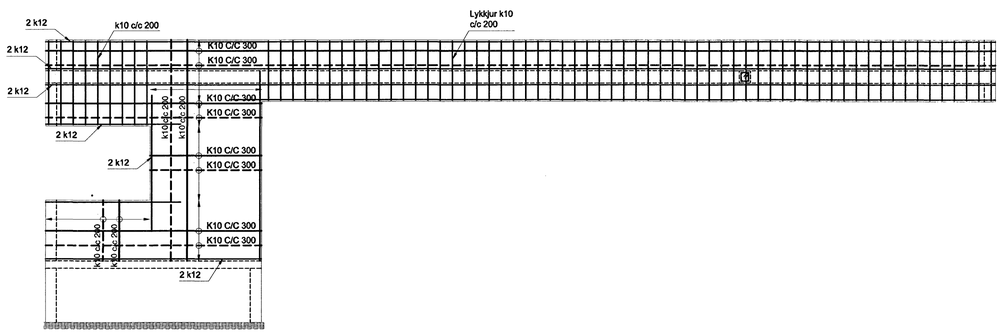

V6
B300

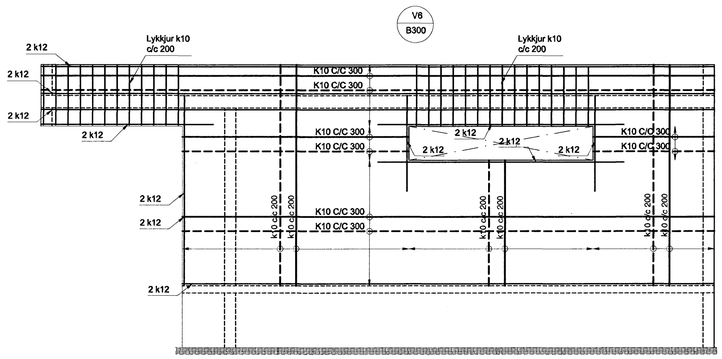

V7
B300

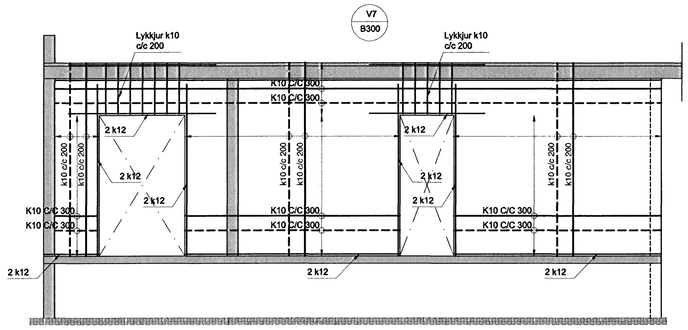

V8
B300

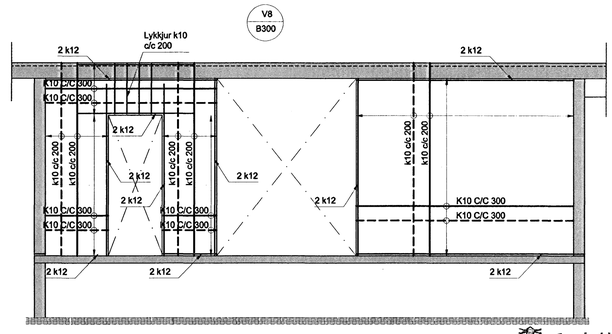

Samþykkt þann
08 MAI 2007
Byggingafulltrúinn í Hafnarfirði
F.h. Sigurbjartur Halldórsson

Athugasemdir og skýringar sjá B001
Allar málsetningar eru í millimetrum

Hámarks álag á sökkla er 0,3 MPa
Stálgæði = Ks500
Steypugæði C25
Þjöppun sbr. teikningu B001

Breytingar: Steyptum útivegg bætt við 8.11.2006	Verknúmer: *******	Verkheiti: Drekavellir 15, Hafnarfjörður	
Verkfræðistofan Höfn, Suðurlandsbraut 22, 108 Reykjavík, kt. 521203-4040, s: 5881580	Dagsetning: 12.03.07	Teikning: Veggir Ásýnd	Númer teikningar: B200
Ábyrgðarmaður: Sturlaugur Þorsteinsson byggingarverkfræðingur kt. 200253-2579	Teiknað: Erlinda O. Bituin	Mælikvarði: 1:50	Verknúmer: 07-008
	Yfirfarið: Erlinda O. Bituin		
	e-mail: lyn@vsh.is	Heimasíða: www.vsh.is	Samþykkt útboðsverk:

Z:\Verkefni í vinnslu\07-008 Drekavellir 15\Vinnuteikningar\Burðarþol\Drekavellir15.dwg