1
B100

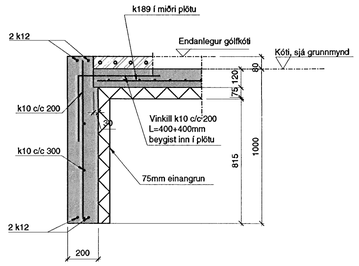

2
B100

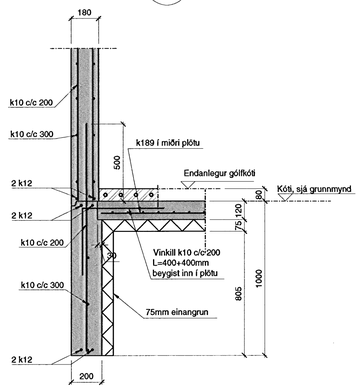

3
B100

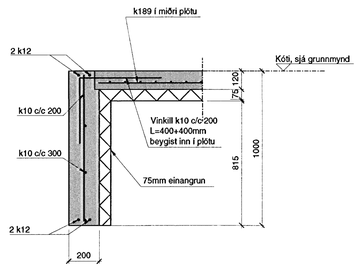

4
B100

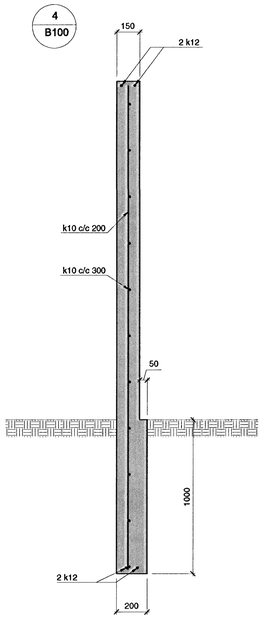

Athugasemdir og skýringar sjá B001
Allar málsetningar eru í millimetrum

Hámarks álag á sökkla er 0,3 MPa
Stálgæði = Ks500
Steypugæði C25
Þjöppun sbr. teikningu B001

Samþykkt þann
08 MAI 2007
Byggingafulltrúinn í Hafnarfirði
F.h. Sigurbjartur Halldórsson

Verkfræðistofan Höfn, kt. 521203-4040, Suðurlandsbraut 4a, 108 Reykjavík, s: 5881580	Verkþáttur: *******	Verkstaður: Drekavellir 15, Hafnarfjörður	
Ábyrgðarmaður: Stuðlagur Þorsteinsson byggingarverkfræðingur kt. 260363-2279	Dagsetning: 12.03.07	Teikning: Sökkull Deili	Aðalnr. teikningar: B600
Hannað: Erlinda O. Bituin	Kvarði: 1:20		
Teiknað: Erlinda O. Bituin			Verknúmer: 07-008
Netfang: lyn@vsh.is	Heimasíða: www.vsh.is	Samþykkt athugasemdalaust:	

Z:\Verkefni í vinnslu\07-008 Drekavellir 15\Vinnuteikningar\Burðarþol\Drekavellir15.dwg