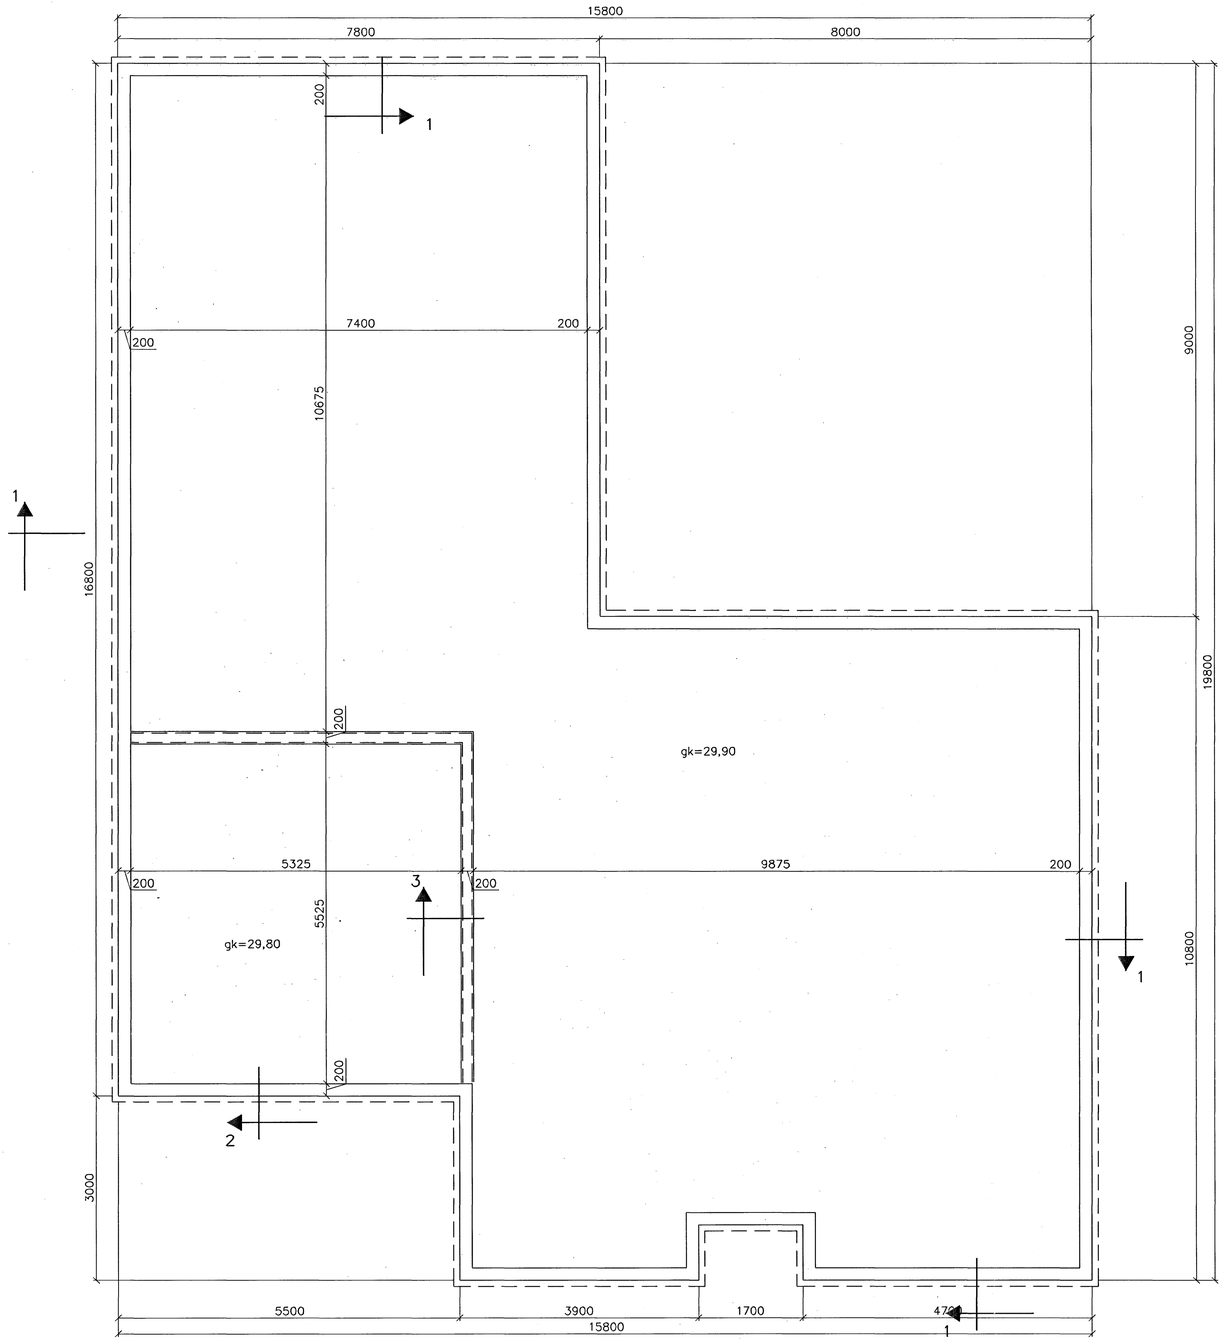

Grunnmynd 1/50

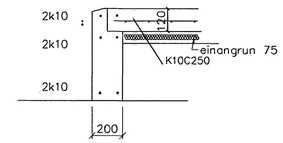

Snið 2 í undirst 1/50

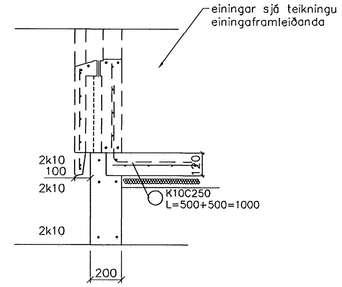

Snið 1 í undirst 1/50

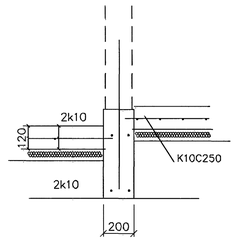

Snið 3 í undirst 1/50

SKÝRINGAR

ALMENNAR SKÝRINGAR SJÁ BL NR 01-01

STEYPA=S250
LOFTINNIHALD > 5%
V/S-TALA < 0,55
BENDISTÁL= Ks410
ÞAR SEM HÆÐ UNDIRSTAÐA ER > 120 SM KOMI
EINFÖLD GRIND K10 c/c 300#
FYLLING INN Í SÖKKLA SKAL VERA FROSTFRÍ OG
ÞJAPPAST Í 30 SM LÖGUM
UNDIRSTÖÐUR HVÍLA Á KLÖPP.
MESTA ÁLAG Á UNDIRSTÖÐUR < 500 kN/M

Br.	Dags.	Eðli breytingar	Sign

Hnoðravellir 26
Hafnarfirði

Samþykkt þann
09 MAI 2007
Byggingarfulltrúinn í Hafnarfirði
F.h. Sigurbjartur Hallkrsson

UNDIRSTÖÐUR-MÁLTEIKN

DAGS.	apríl 2007
VERK NR.	2712
TEIKN. NR.	01-01
HANNAÐ	SIG. ÞORLEIFSS. KT. 241148-3009
TEIKNAÐ	
YFIRFARIÐ	

TÆKNIÞJÓNUSTA SIGURÐAR ÞORLEIFSSONAR ehf
STRANDGÖTU 11 220 HAFNARFIRÐI
SÍMI 555-4255 FAX 565-2875
E-mail tsth@simnet.is