



Grunnmynd
1 = 100 mm

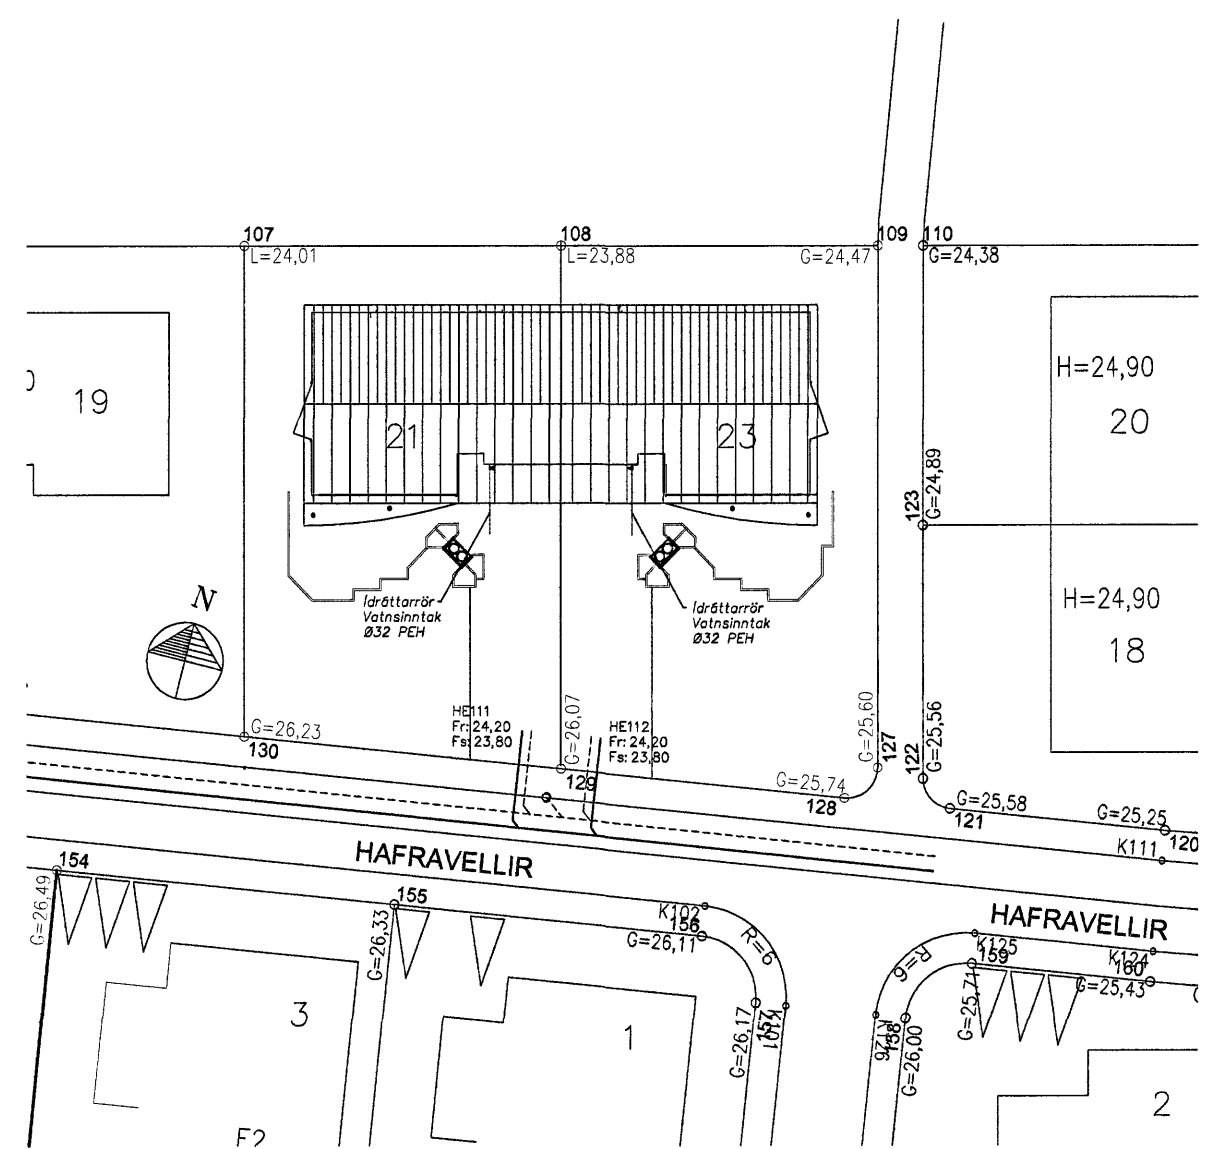

Afstæða
1 = 500 mm

Skýringar sjá teikningu nr.300

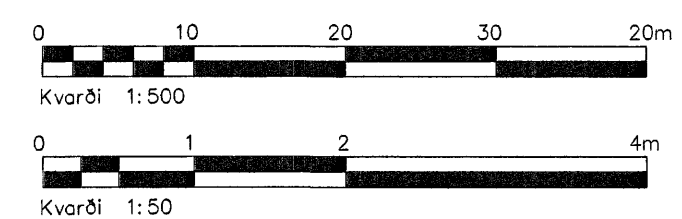

Samþykkt þann
09 MAÍ 2007

Byggingufulltrúinn í Hafnarfirði
Eh. Sigurbjartur Halldórsson

Ótg.	Nr.	Breytingar	Höfundur	Dagur
Verkteikning				

Hafravellir 21-23, Hafnarfirði

Strendingur ehf.
Verkfæðisjónusta
Fjarbergata 13-15 · 220 Hafnarfjörður
Sími 565 5444 · Fax 565 5443
Höfundur: *Ás 2007*
Ásmundur Sigvaldsson Kt. 240545-4119
Samráðingshöfundur:
Hemmiel Sjuehl

Vatnslagn
Grunnmynd og afstæða

Dagur
apríl. 2007

Tekni- / Höfundur af
JW/AS

Málkvarði
1:50, 1:500

Númer teikningar
302

Ótala