



Tenging við sökkulskaut
(Ekki í kvarða)

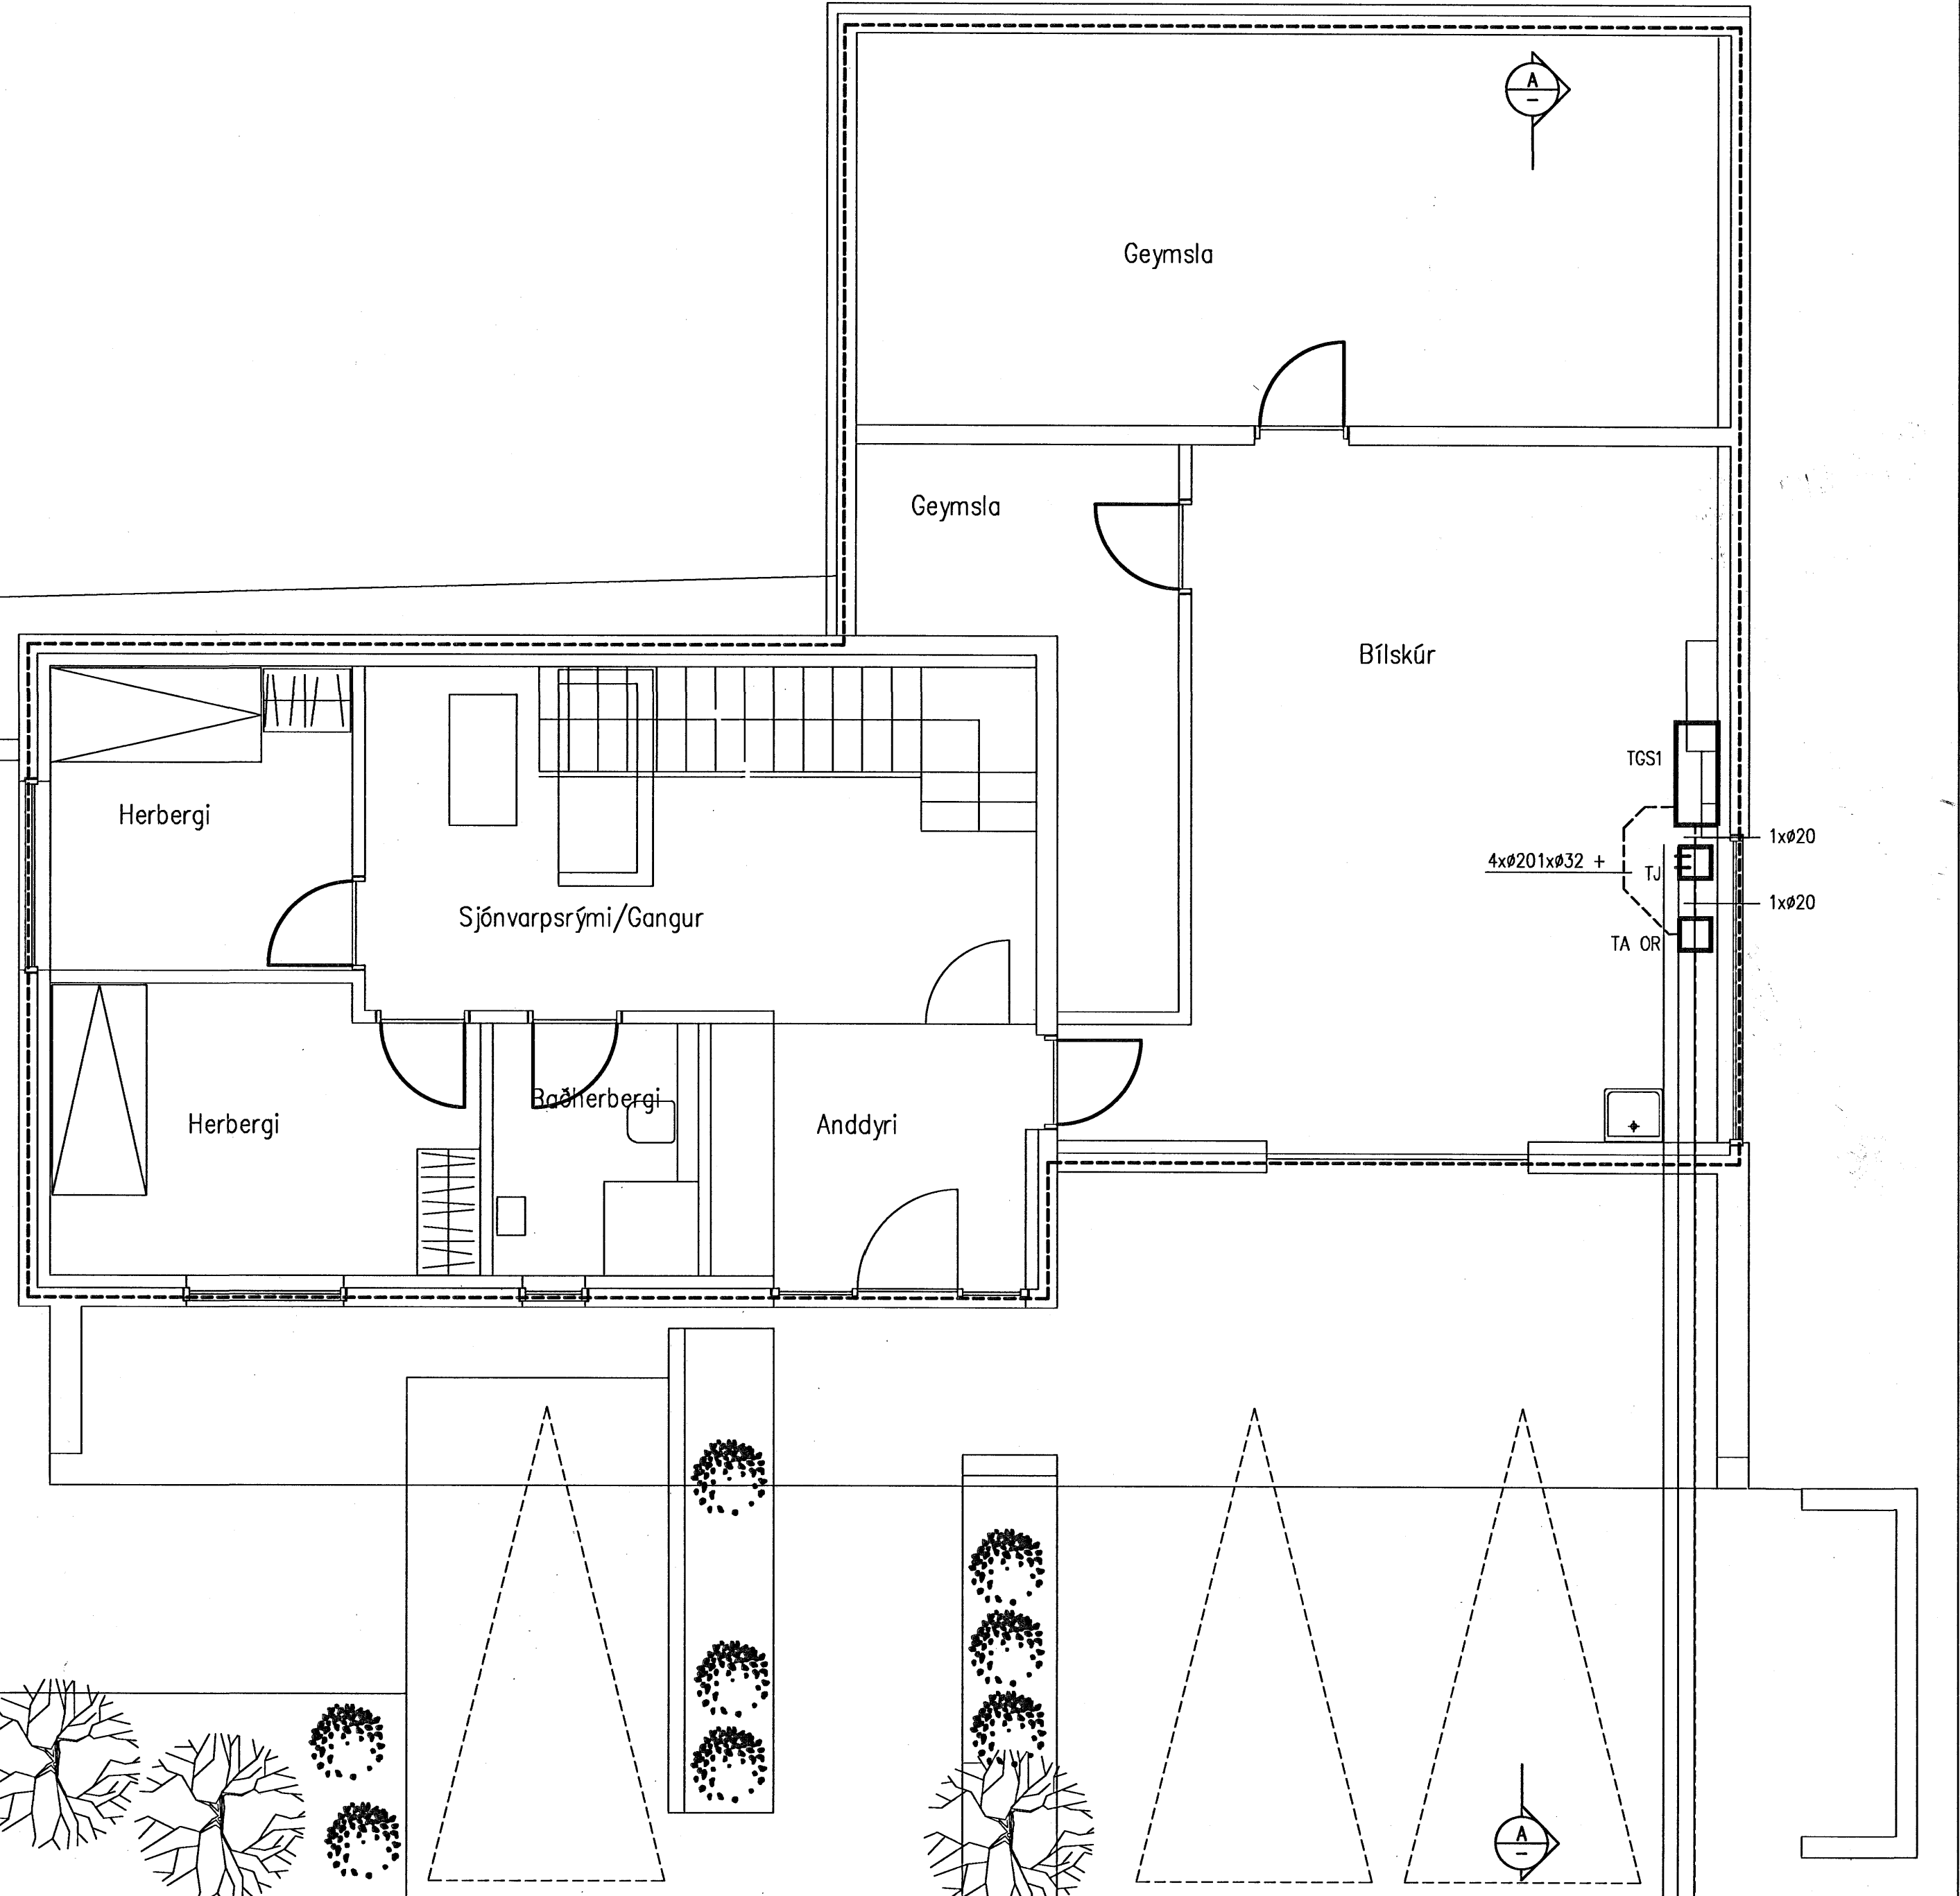


Afstöðumynd - MKV: 1:500

Einlínumynd

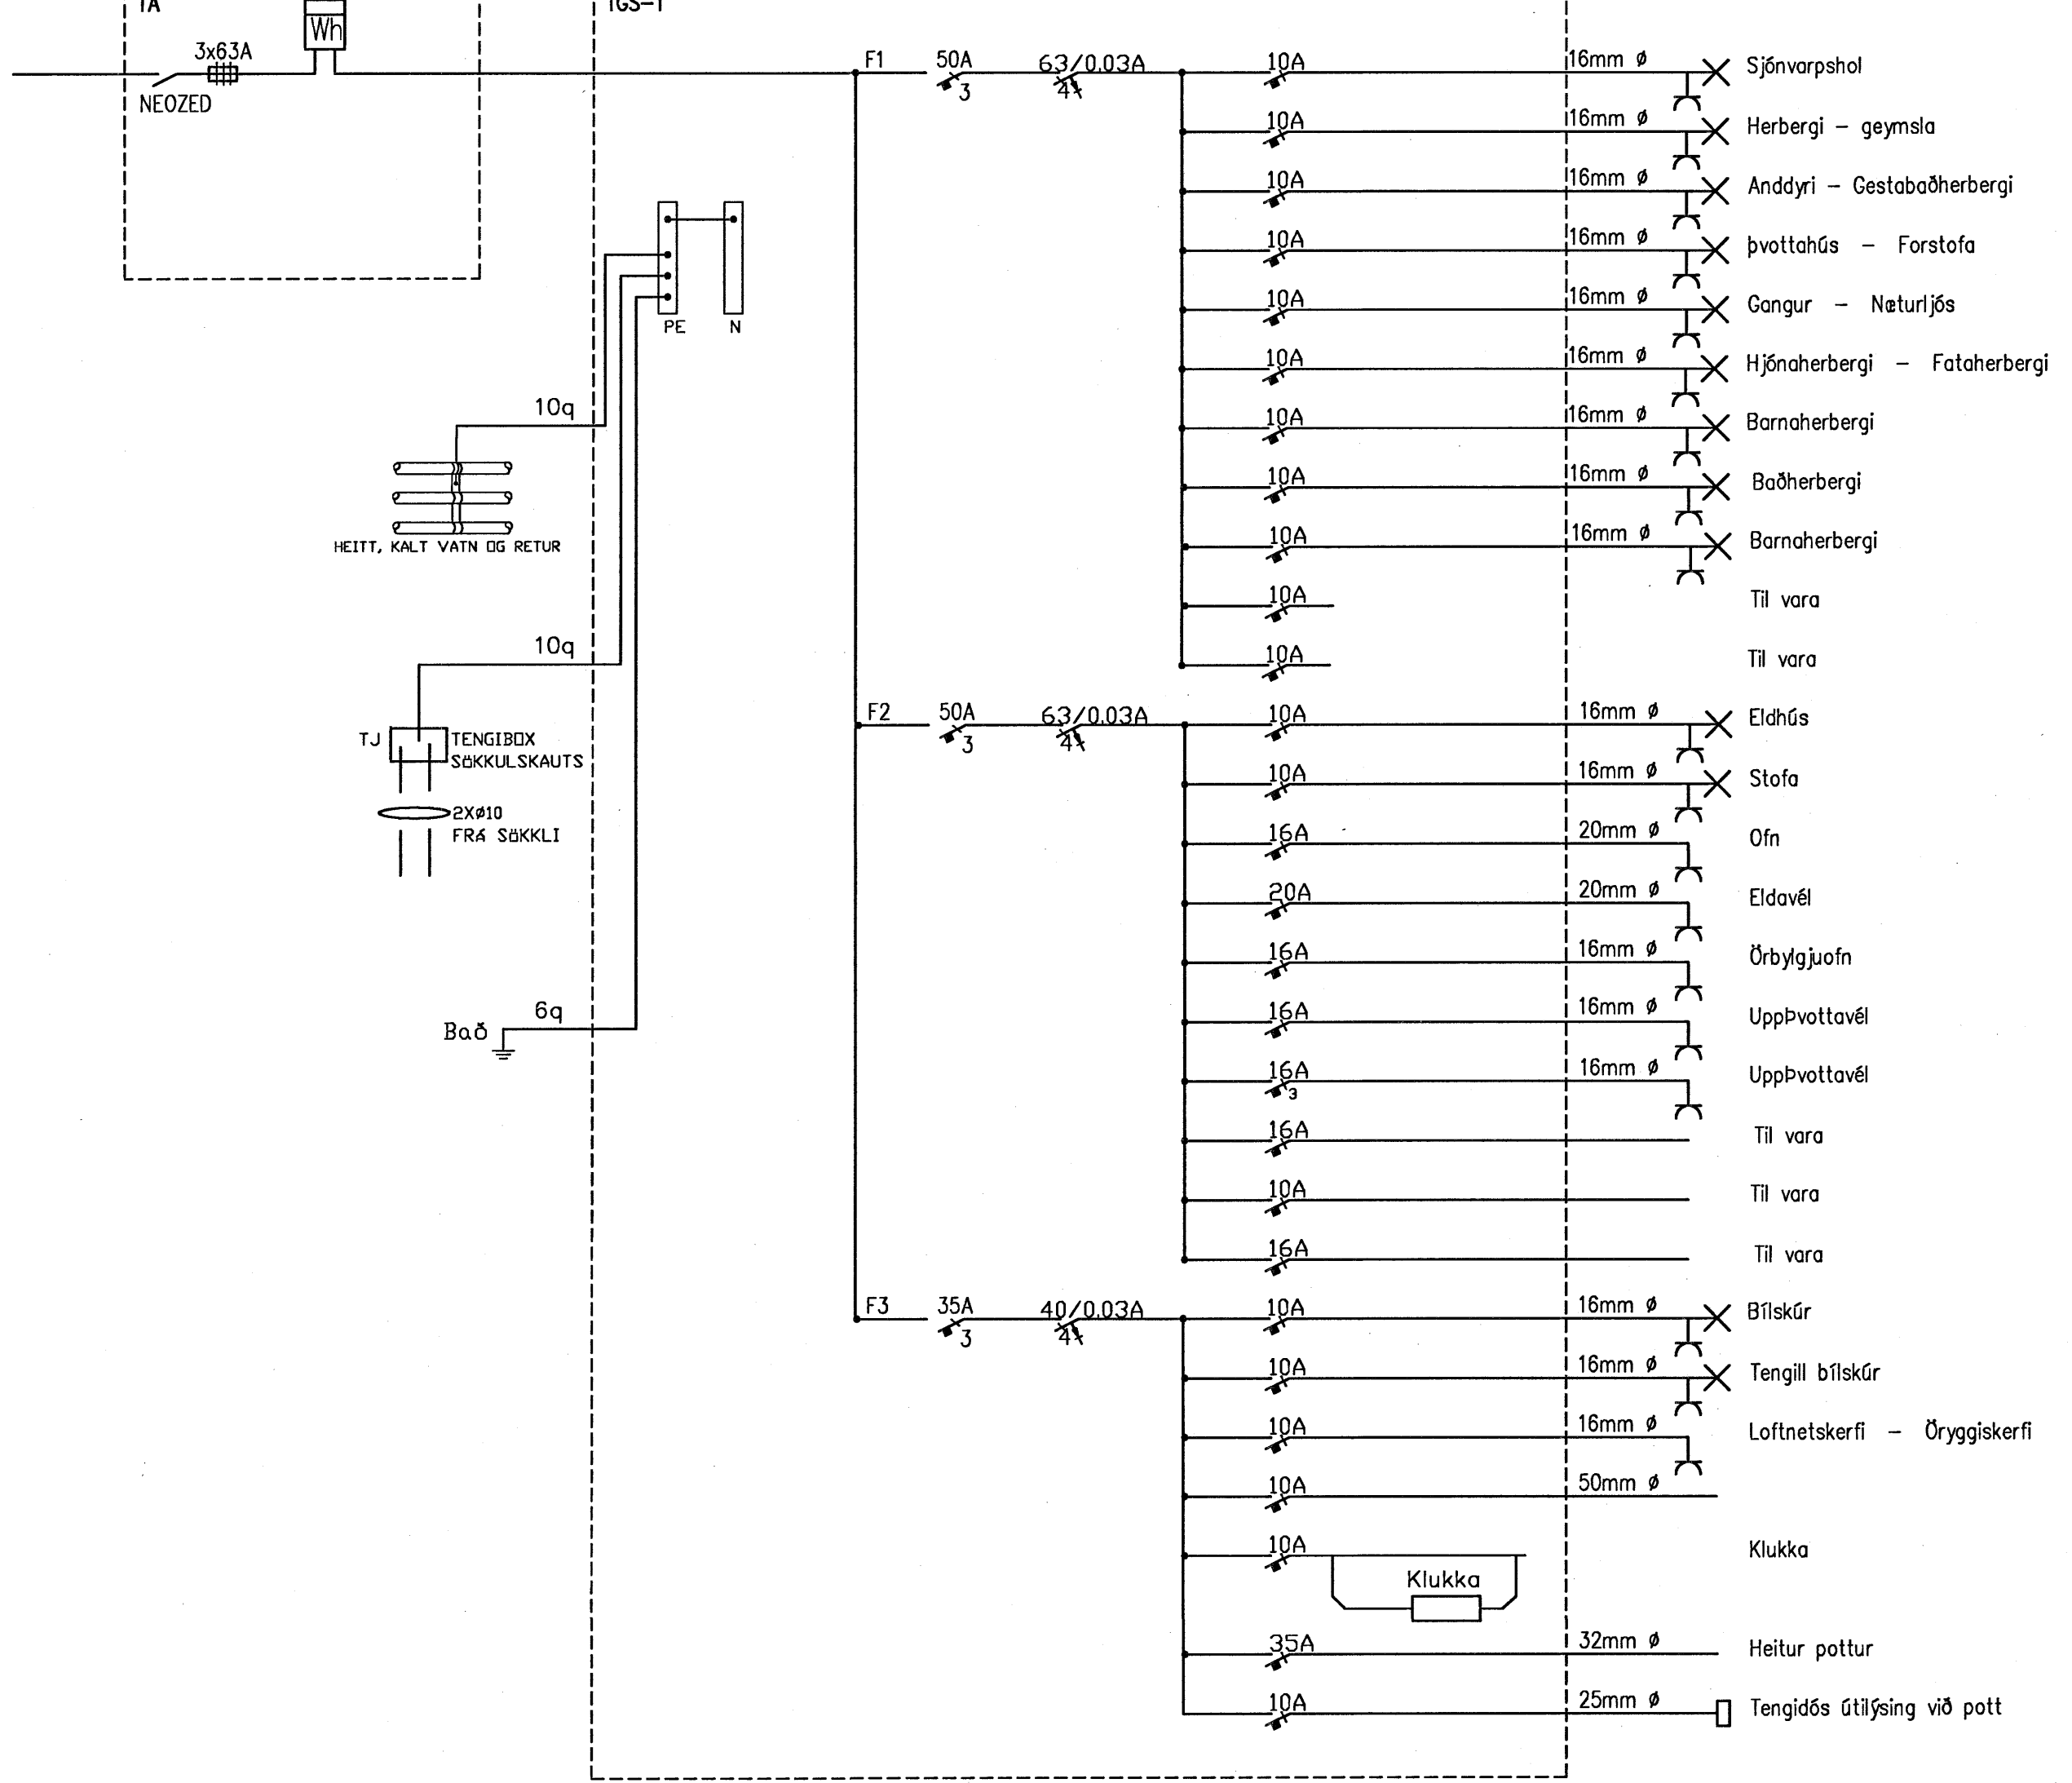

Grunnmýnd og Sökkulskaut - MKV: 1:50

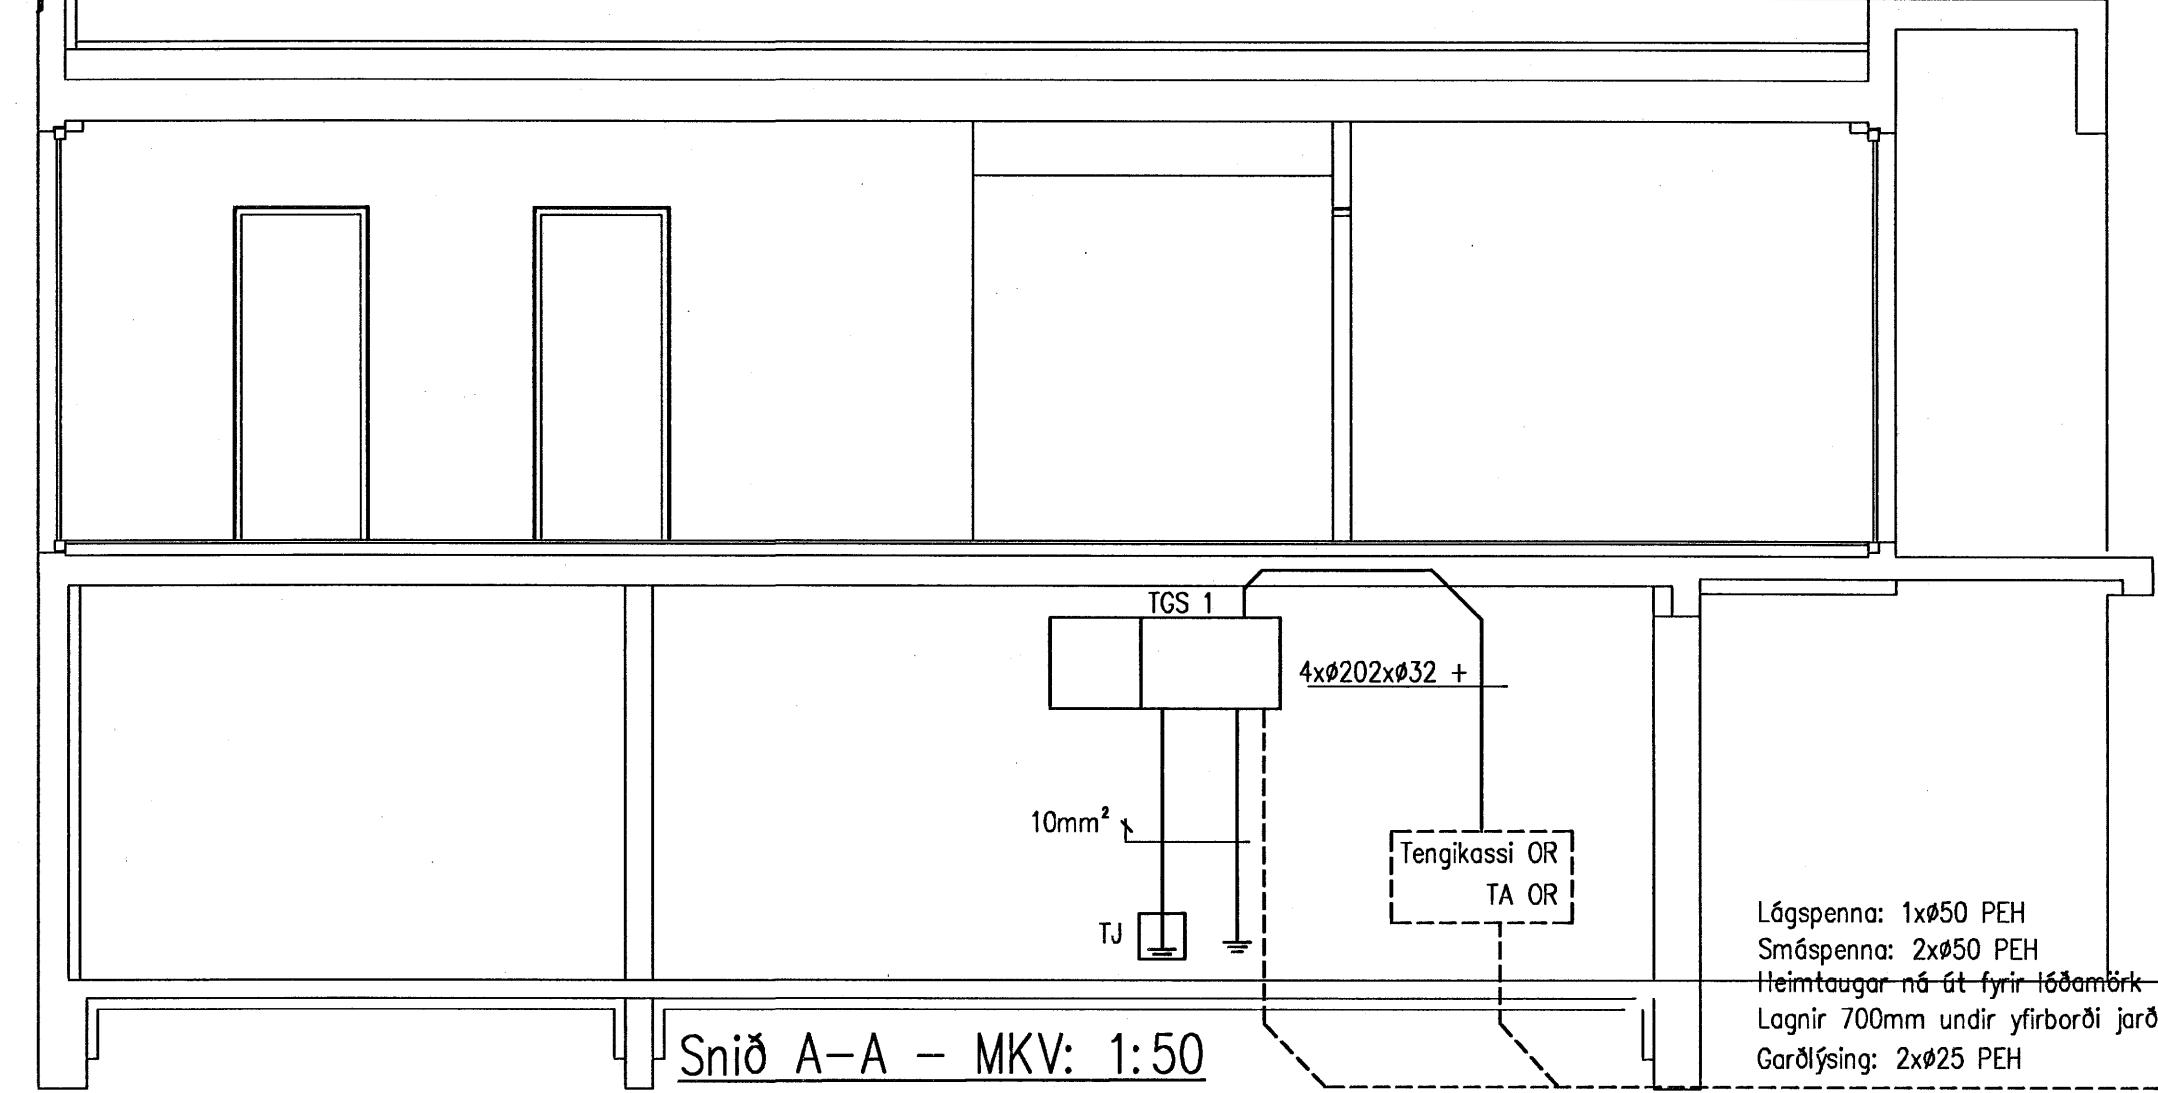

Snið A-A - MKV: 1:50

Lágspenna: 1x#50 PEH
Smáspenna: 2x#50 PEH
Heimtaugar ná út fyrir lóðamörk
Lagnir 700mm undir yfirborði jarðar
Garðlýsing: 2x#25 PEH

M.H. 9.5.2007
S.H.

