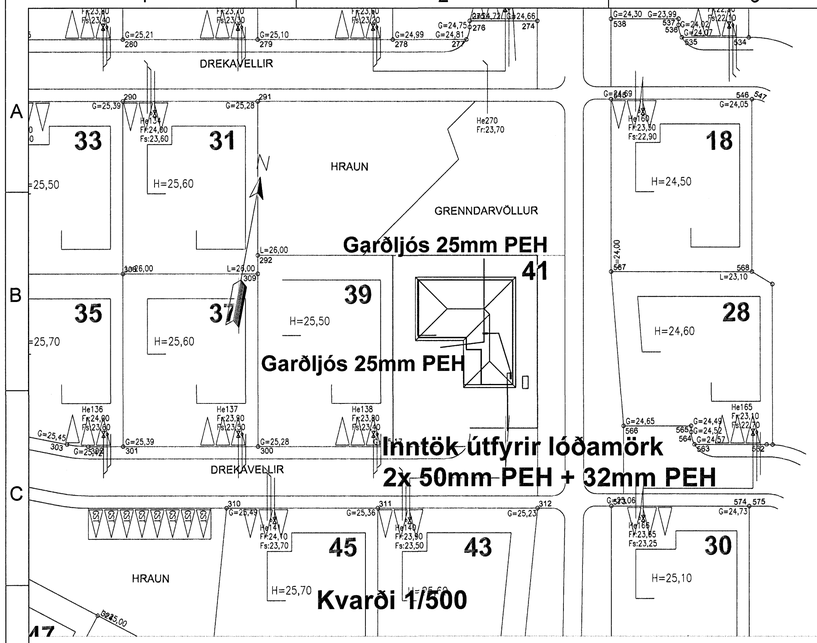

Sökkulskaut

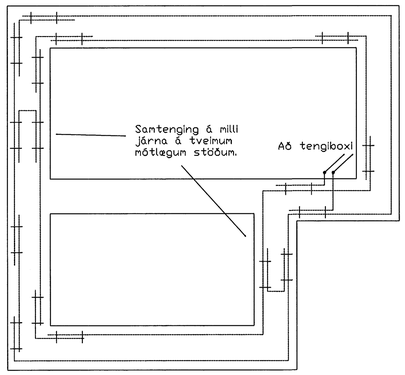

Grunnmynd sökkulveggja

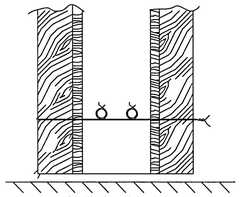

Snið í sökkulvegg

Sýnd eru 2 neðstu steypu-styrktarjárn í steypumóti ofan á neðstu mótavírum.

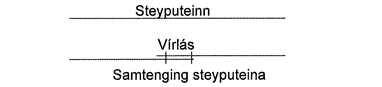

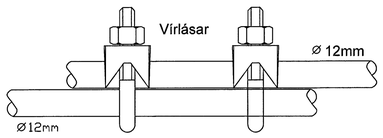

Samtenging steyputeina

Setja skal tvo vírlása á hver samskeyti

Tengja skal saman tvö neðstu járnin í sökkulveggjum allan úthringinn og að upptaki í tengibox.
Í raðhús, parhús og hliðstæð hús er leifilegt að tengja sameigilegan úthring en tengibox og tenging verði við hverja heimtaug.

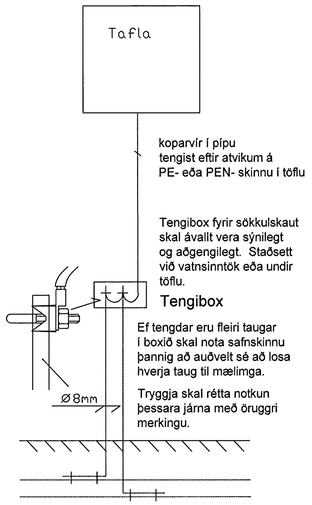

Snið í töfluvegg

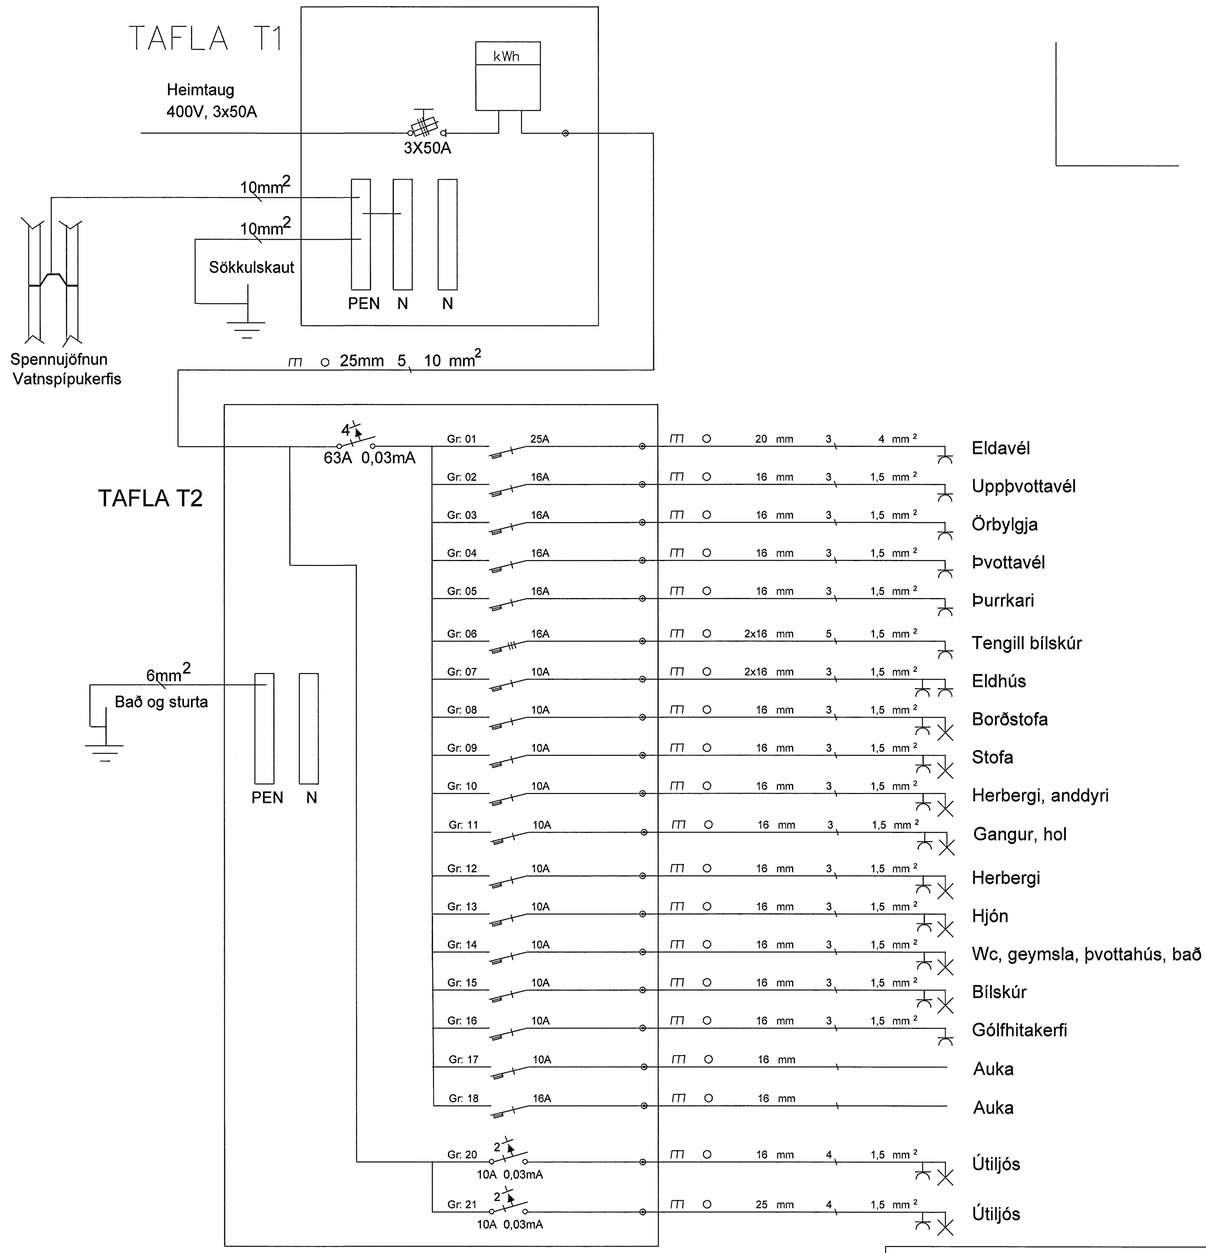

Breytingar		Dags	Yfirfarið
1			
2			

Jóhann Baldursson
Löggiltur rafverktaki
Fjallalind 2 201 Kópavogur
S:892-0518
straumver@isl.is

Verkefni	**Afstaða, sökkulskaut, töflumynd**
Staður	**Drekavellir 41**
Skýring	

Verknúmer		Teiknað	BÖG
Hönnun	JB	Blað	3 af 3
Mkv	1/500	Dagsetning	21.03.2007
Kt. 070256-3719			