



B

A

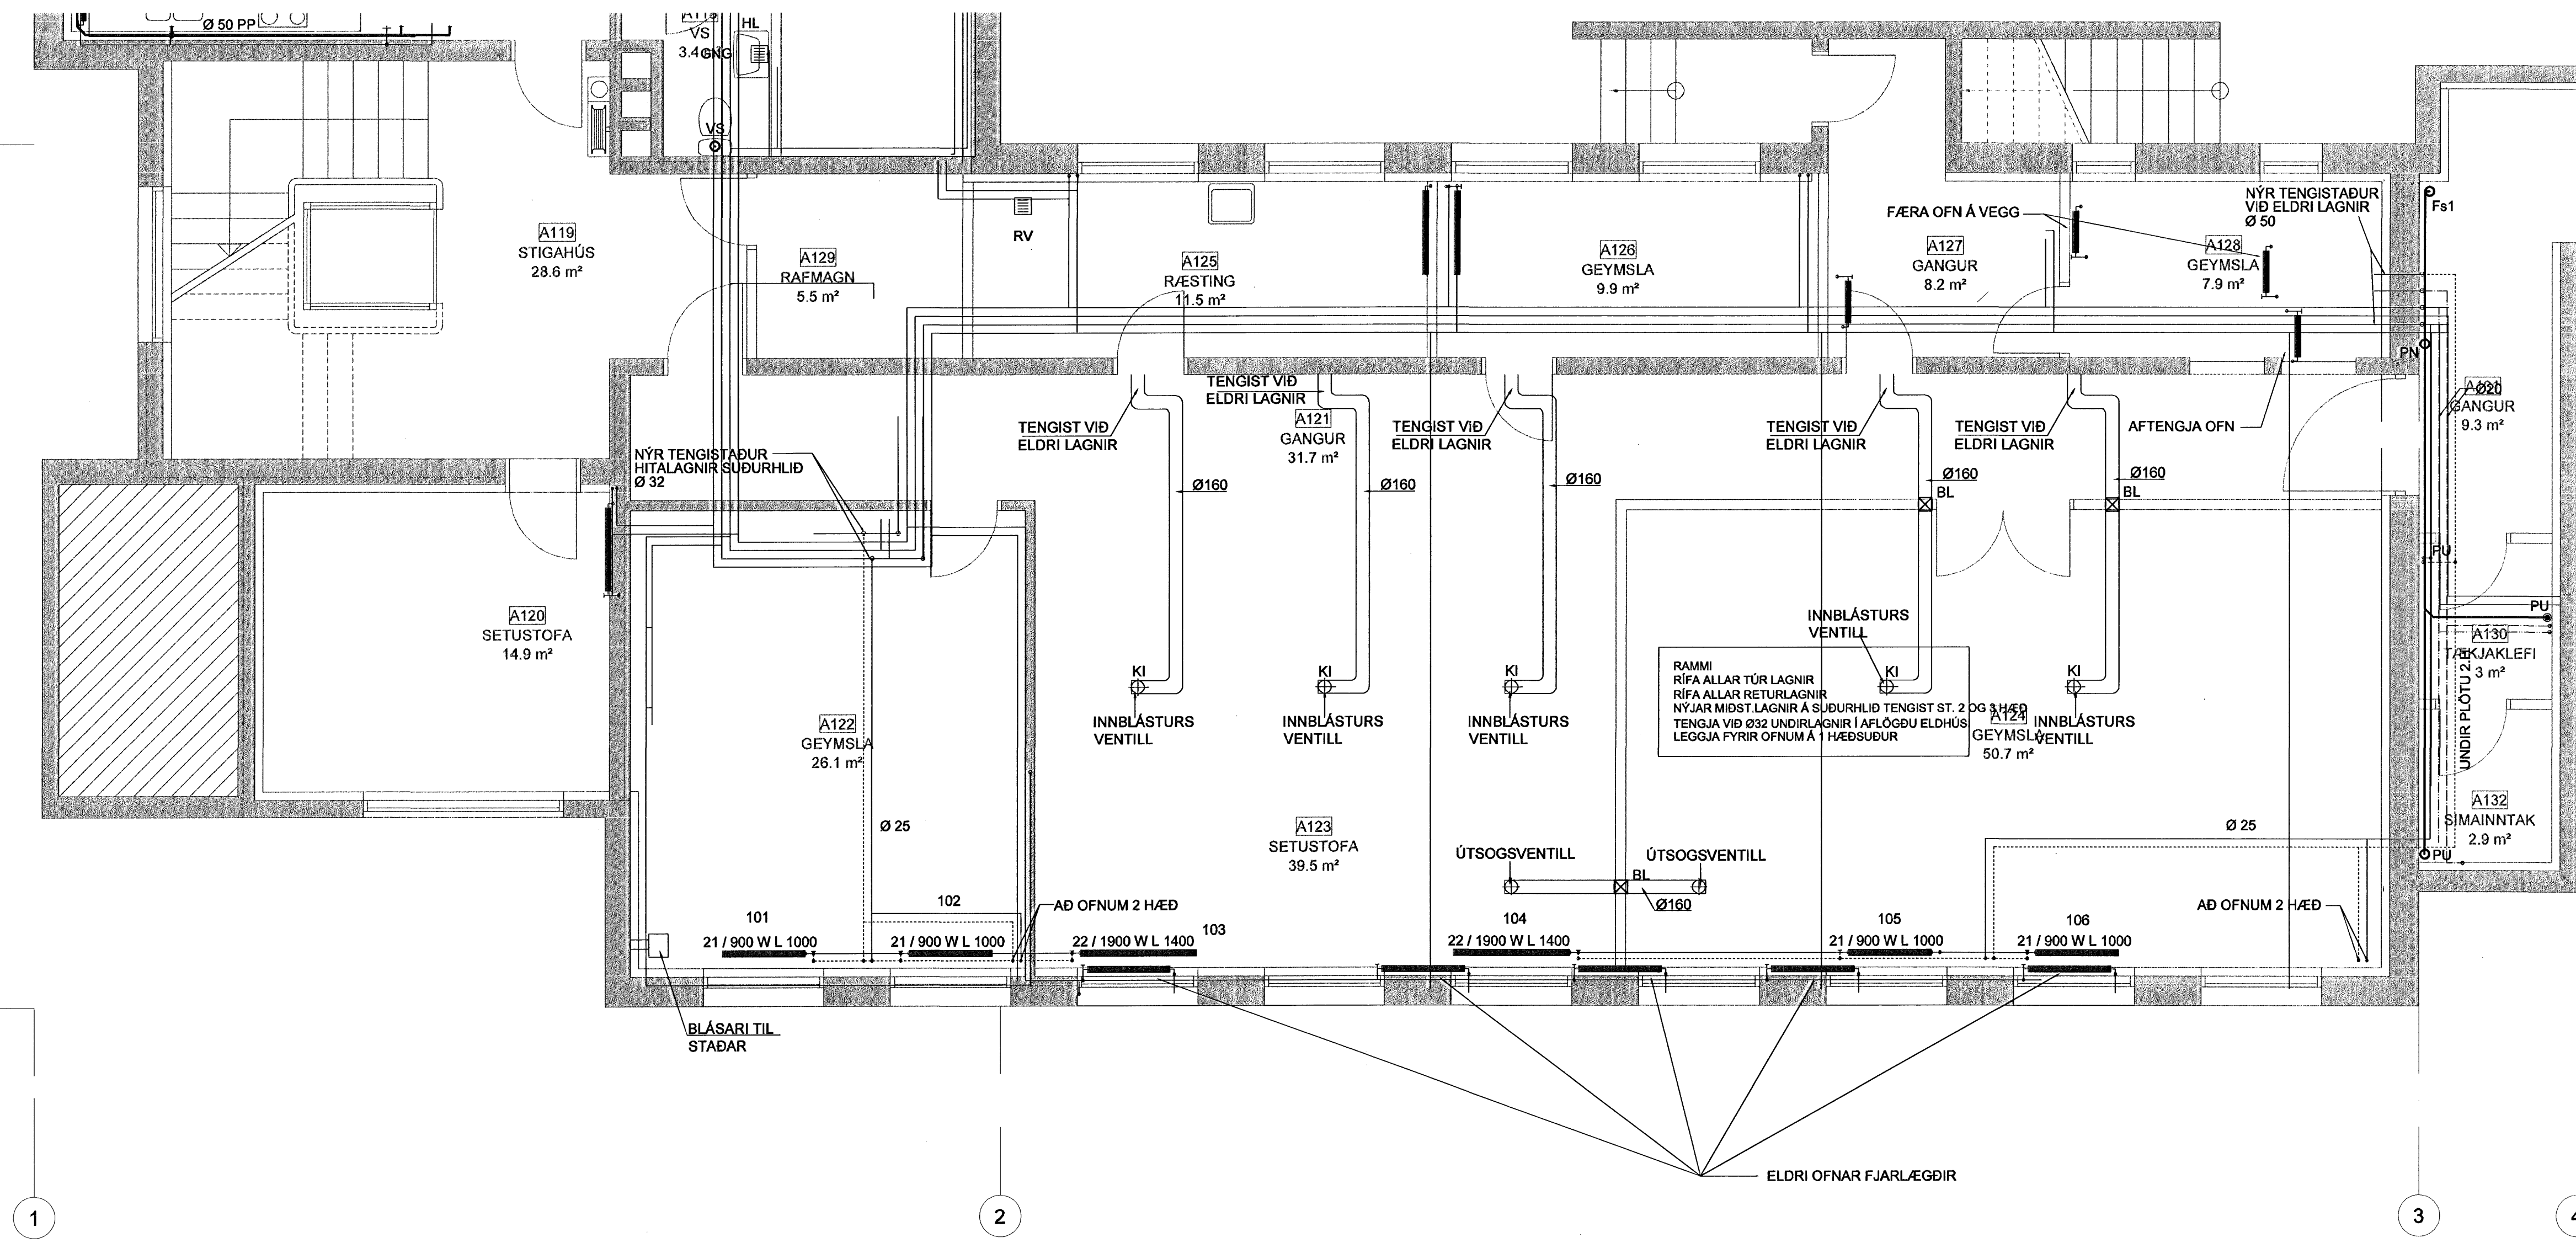

Sampykki þann
09. MAI 2007
Byggingafrúnn. í Hafnarhöfði
Fh. Sigurbjartur Halldórsson

FLENSBOGARGSKÓLI

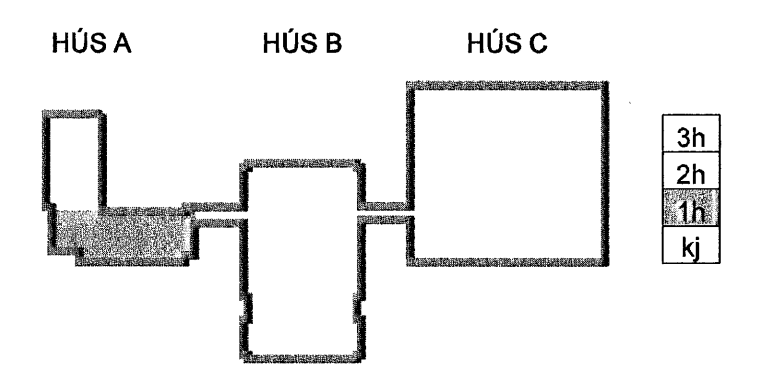

A 02.05.07 Loftrassistökkum bætt inn á. IRB/SAS
Útg. Dags. Skýring Hannað/Yfirfarð

VSB

VERKFRÆDISTOFA

BÆJARHRAUN 20 · 220 HAFNARFJÖRÐUR · KENNIT. 710798-2899
vsb@vsb.is · Sími 585 8600 · Fax 585 8610 · www.vsb.is

Áritun sérhönnuðar
Sveinn Áki Sværriðsson Kt: 230855 5609

Verkefni
BREKKUGATA 19
HAFNARFJÖRÐUR

Verkhúsi
LAGNIR
GRUNNMYND 1. HÆÐ S
HITA, HREINLÆTISLAGNIR OG LOFTRÆSING

Hannað KMJ	Teiknað KMJ	Yfirfarið SAS	Kvarði 1:50	I/A1	Síða -
Dags. 03.02.2006	Verkefni 04836	Teikning A-P-G1-2	Útgáfa A		

Handwritten signature and reference number: Hannað/Yfirfarð 02.05.07 02.35-4429