


GRUNNMYND 1:50

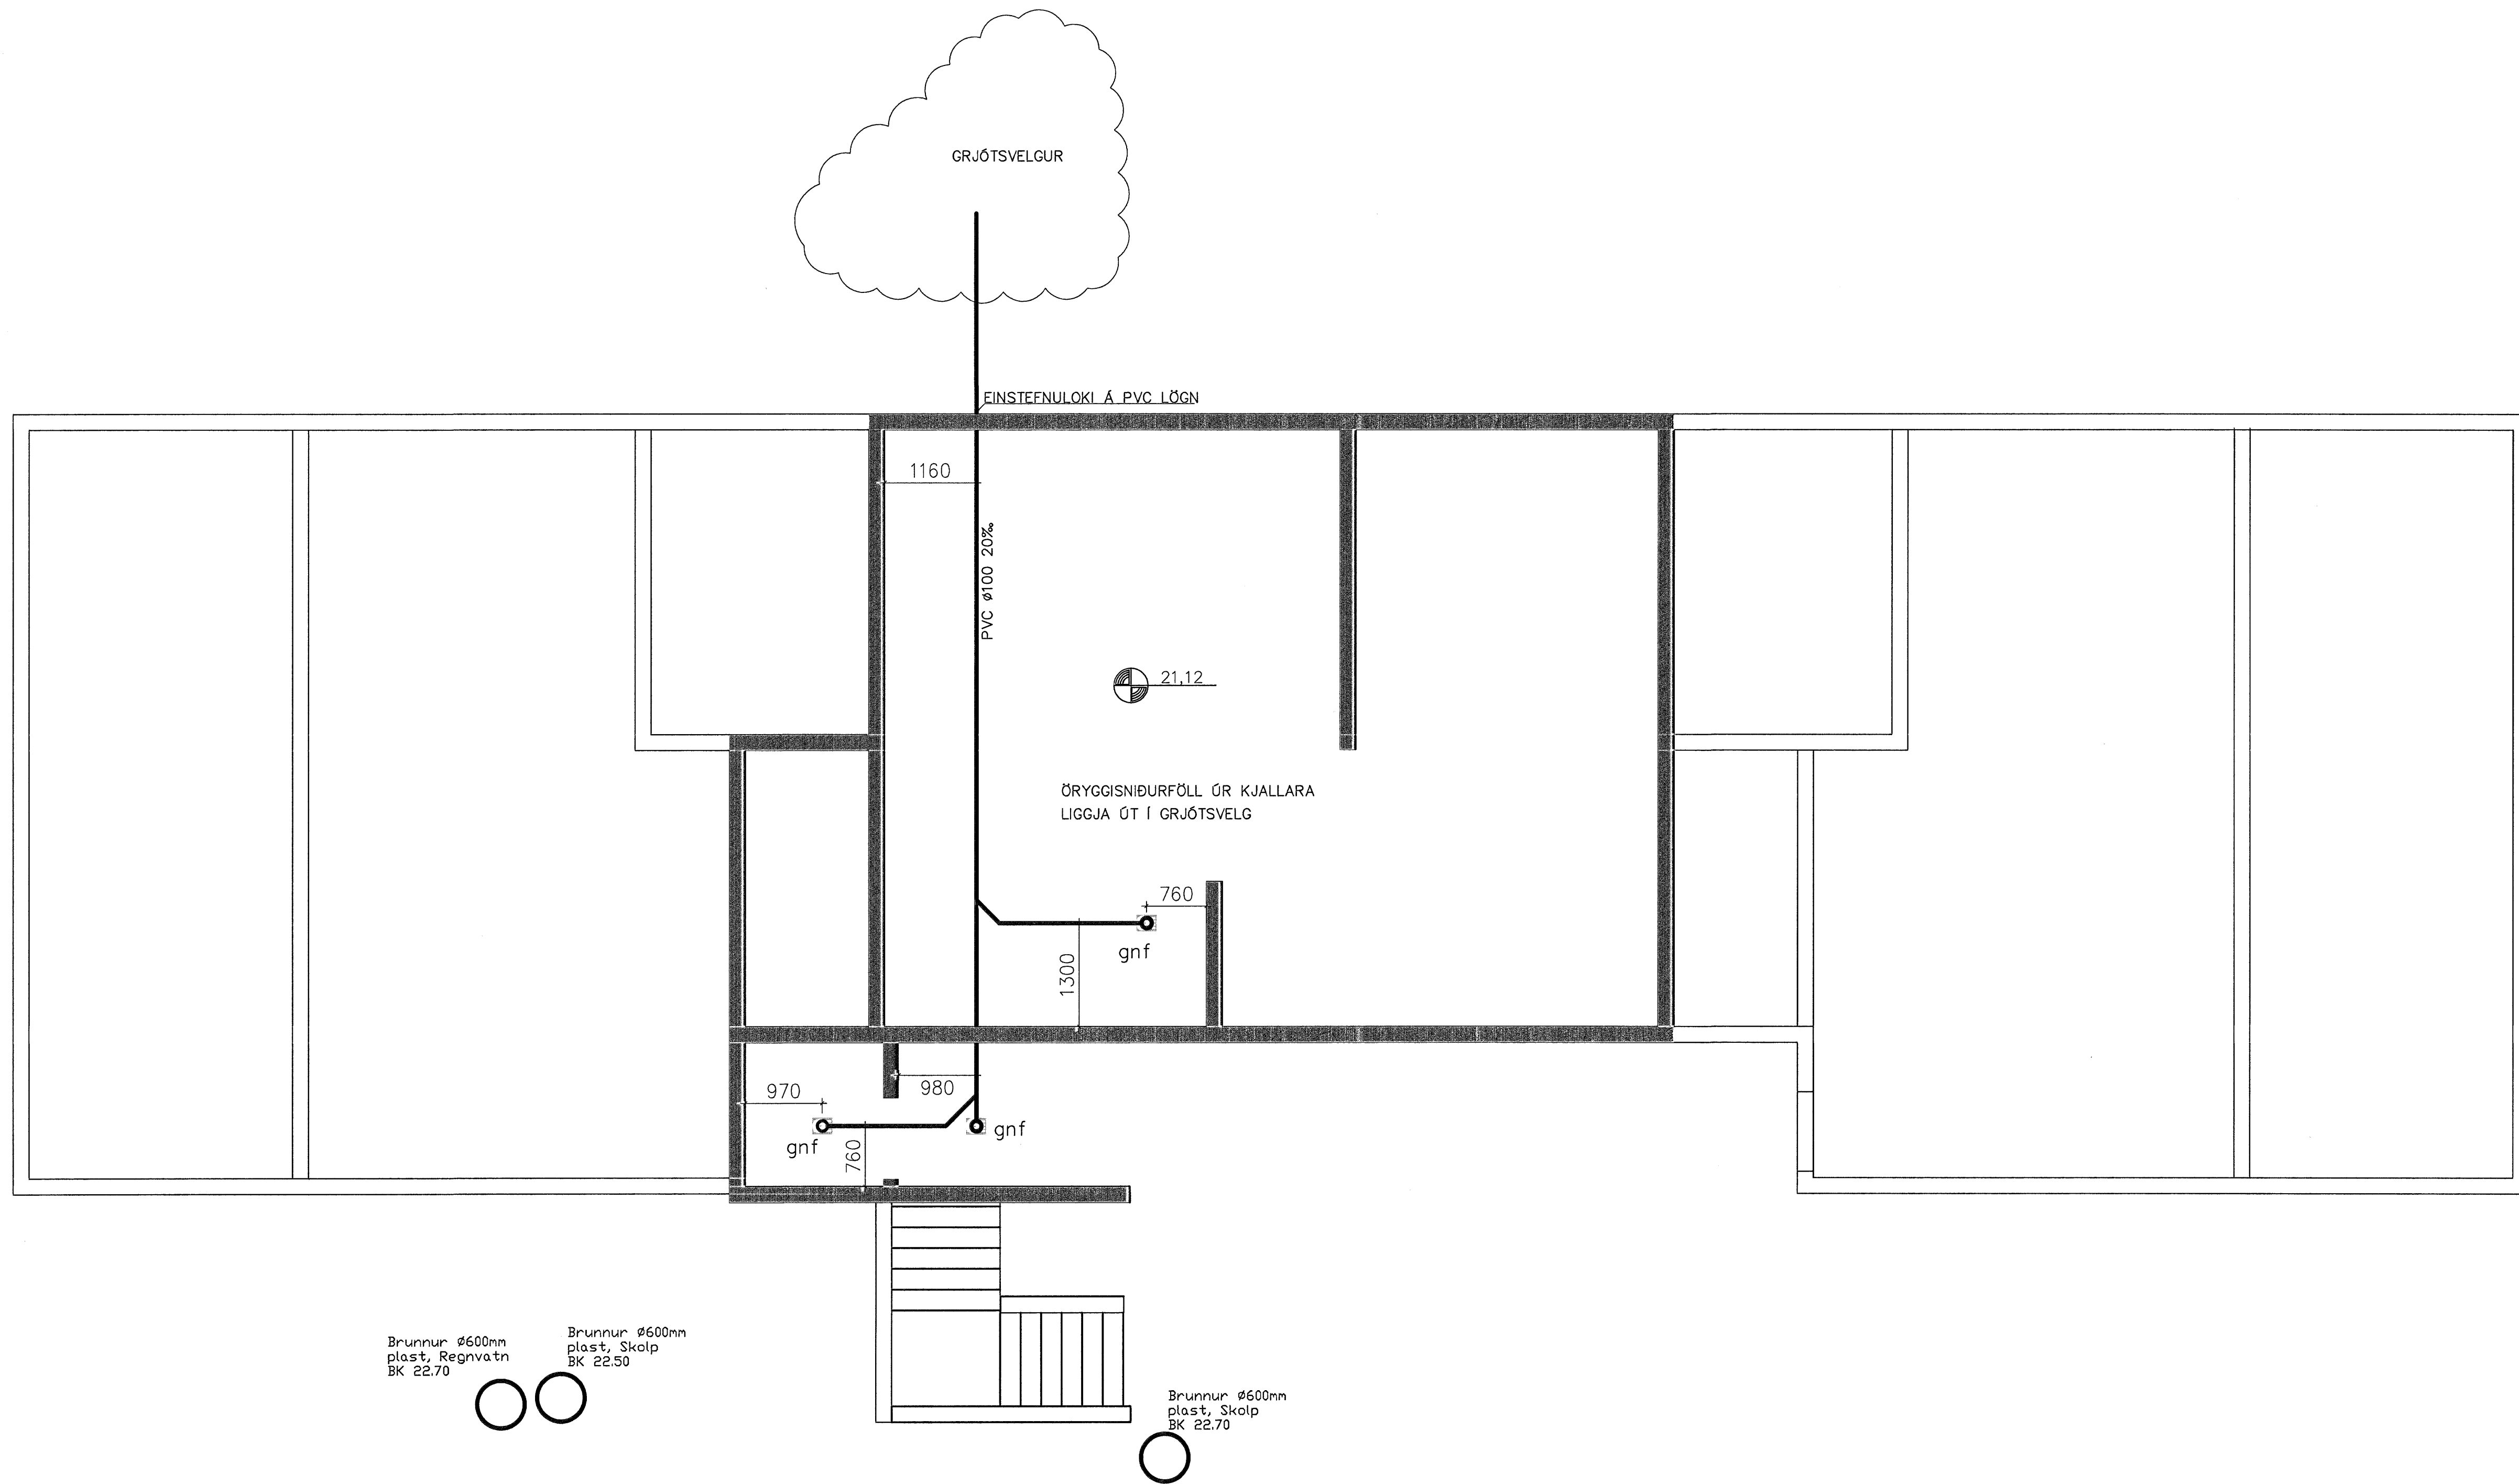

SKÝRINGAR

Hæðarkötur eru gefnir upp í metrum og á fullfrágengin gölf. Hæðir eru gefnar upp í botn á rörum. Allar málsetningar eru í mm. Halli á lögnum er gefinn upp í prómilum. Lagnir skal leggja í samræmi við IST 65 og IST 68. Lagnir skulu uppfylla krötum 196. gr. byggingareglugerðar. Frárennislagnir undir botnplötu skulu vera PVC-plaströr 100mm í þvermál. Frárennislögn í þrö frá brunni að götulögn skal vera Ø150mm úr steini. Grafar skal lögnum og brunnum í fullþjappað fyllingar-efni. Fylla skal undir með fnum sandi og þjappa vel. Sandlag skal vera amk 150mm. Lagnir skulu liggja jafnt á belg en ekki á múffum. Halli lagna skal aldrei fara yfir 300 prómil. Göfniðurföll á baðherbergi, salerni og þvottaherbergi tengjast frárennslí handlauga og skolvaska. Nákvæm og endanleg staðsetning stúta ákvarðist miðað við þau teki sem verða valin. Allar málsetningar skal endurkoda á staðnum.

Vatnshalli skal vera að göfniðurföllum, 10 mm/m  
 PVC Tæknar Polyvinylcloríð plastiögn.  
 PP Tæknar Polypropylen.  
 PE Tæknar Polyethylen.

NIÐURFÖLL Í PLANI OG LÖÐ,  
 SJÁ SÉRTEIKNINGU AF LÖÐ.

TÁKN FYRIR SKOLPLÖGN  
 TÁKN FYRIR REGNVATNSLÖGN  
 TÁKN FYRIR KALT VATN

- HL HANDLAUG
- VS VATNSSALERNI
- SB STEYPIBÁÐ
- EV ELDHÚSVASKUR
- RV RÆSTIVASKUR
- ÚÞ UPPÞVOTTAVEL
- ÞV ÞVOTTAVEL
- ÞU ÞURRKARI
- BR BRUNNUR
- ÞN ÞAKNIÐURFALL
- GNG GÖLFNIÐURFALL MED GEGNUMRENNSLI
- AST AUKASTÚTUR
- HP HEITUR POTTUR

Sambýkkt þann  
 10 MAÍ 2007  
 Byggingarfulltrúinn í Hafnarhöfði  
 F.h. Sigurbjartur Halldórsson

Dag.	Breytingar	Nr.	Notn
<b>meter Verfræðistofa ehf</b> Síðumúli 1, 108 Reykjavík ÁRTUN SAMRÆMINGARHÖNDLUNAR: Frjálek Ólafsson 2303592459 meter@meter.is, www.meter.is F. Ottsen			
DREKAVELLIR 32, 221 HAFNARFJÖRÐUR			
GRUNNLAGNIR, FRÁRENNSLI Í KJALLARA OG SKÝRINGAR			
TELVUSKRA	HANNAÐ	TEIKNAD	VIÐFAHÐ
246-221-DREKAVELLIR 32	FO	FO	FO
SAMBÝKKT	TEIKNING NR.	MKV.	BLAD NR.
Frjálek Ólafsson 2303592459	246-L1	1:50	B-LI
DAGS.	VERK NR.		
06.05.2007	246		