AFSTÖÐUMYND 1:500

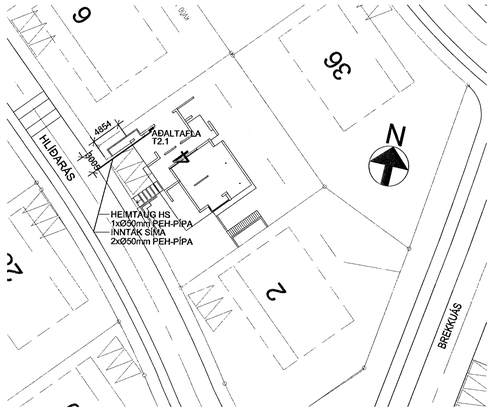

B SNIÐ 1:50

B
82-R1-GH-1

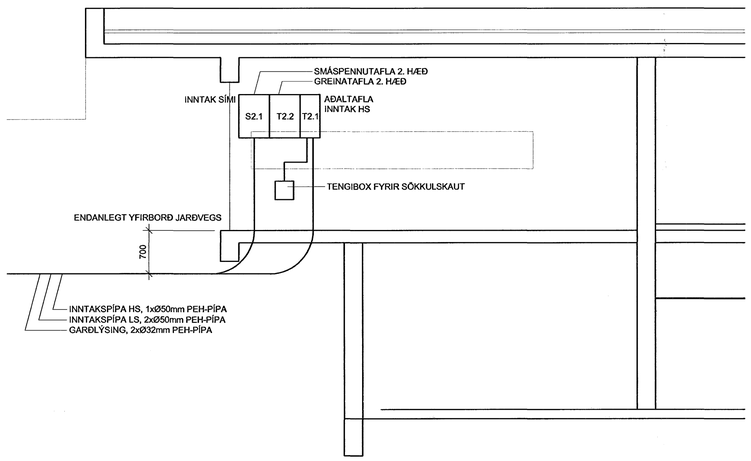

SÖKKULSKAUT 1:100

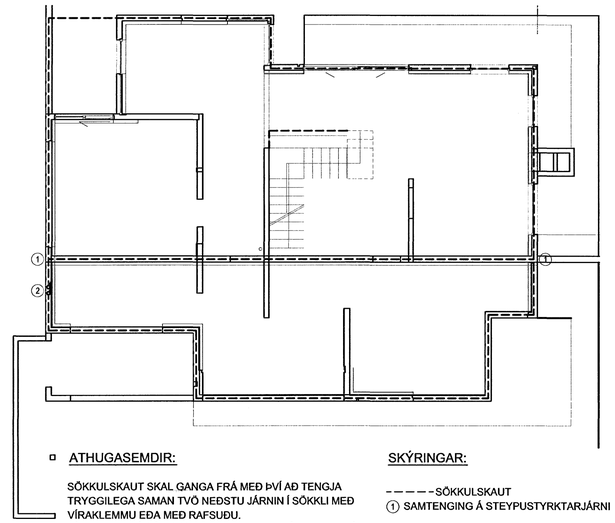

ATHUGASEMDIR:

SÖKKULSKAUT SKAL GANGA FRÁ MEÐ ÞVÍ AÐ TENGJA TRYGGILEGA SAMAN TVÖ NEÐSTU JÁRNIN Í SÖKKLI MEÐ VÍRAKLEMMU EÐA MEÐ RAFSUÐU.
JÁRNAGRIND Í GÓLFUM SKAL TENGJA VIÐ JÁRNAGRIND Í SÖKKLUM/VEGGJUM MEÐ VÍRAKLEMMUM EÐA MEÐ RAFSUÐU.

SKÝRINGAR:

- – – – – SÖKKULSKAUT
- (1) SAMTENGING Á STEYPUSTYRKTARJÁRNI
- (2) STEYPUSTYRKTARJÁRN (2xØ8mm) AÐ TENGIBOXI FYRIR SÖKKULSKAUT.

ÁRITUN SAMRÆMINGARHÖNNUÐAR 30 071070 5069

GRUNNMYND MÆLATÖFLURÝMIS 1:50

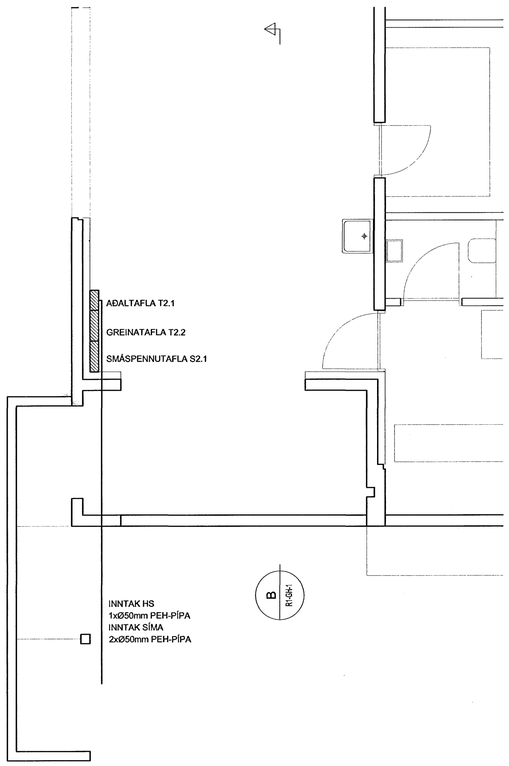

AÐALTAFLA T2.1

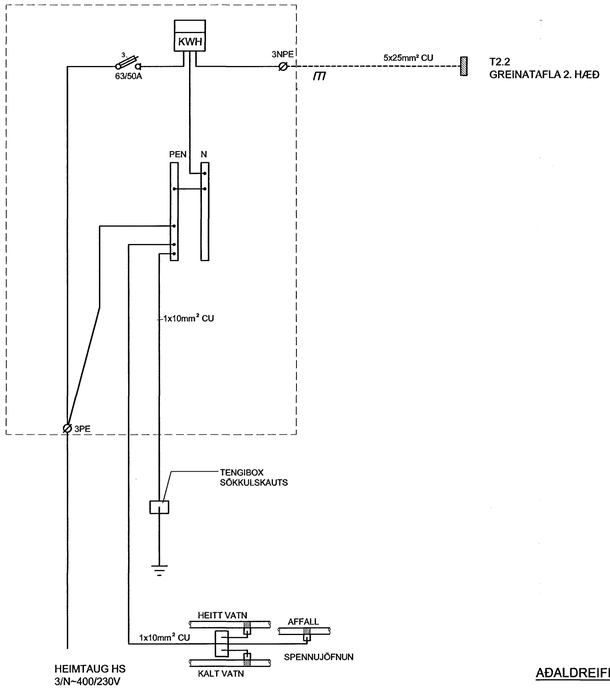

SÖKKULSKAUT
DÆMIGERÐUR FRÁGANGUR

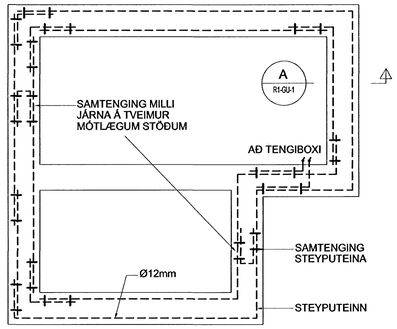

GRUNNMYND SÖKKULVEGGJA

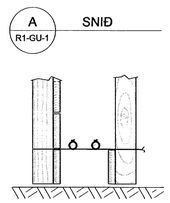

SNIÐ A Í SÖKKULVEGG

SÝND ERU 2 NEÐSTU STEYPUSTYRKTARJÁRNIN Í STEYPUMÓTI OFAN Á NEÐSTU MÓTAVÍRUM.

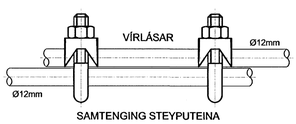

SAMTENGING STEYPUTEINA

SETJA SKAL TVO VÍRLÁSA Á HVER SAMSKEYTI.

Sampykkt þenn
14 MAI 2007
Byggingafulltrúinn í Hafnarfirði
F.h. Sigurbjartur Halldórsson

BR. DAGS. BREYTING REIKN. TEIKN.

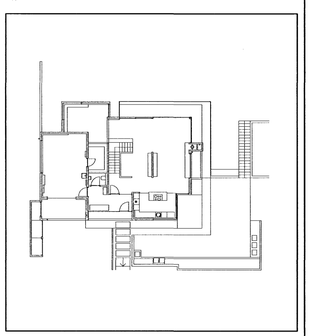

Gólfmát

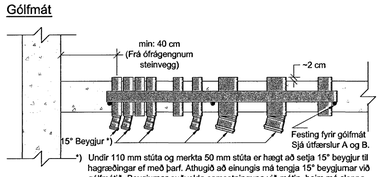

*) Undir 110 mm stúta og merkta 50 mm stúta er hægt að setja 15° beyglur til hagræðingar ef með þarf. Athugið að einungis má tengja 15° beyglumar við gólfmátið. Beyglumar auðvelda samsetninguna við mátin, þeim má sleppa.

Frágangur í kringum gólfmát og ídráttarrör

Staðsetning ídráttarröra og beygja í fylltum grunni

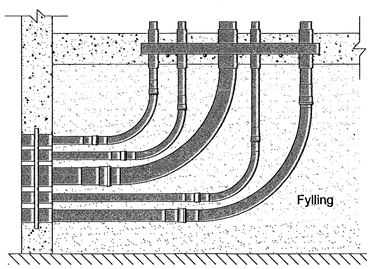

AÐALDREIFING - TÖFLUR

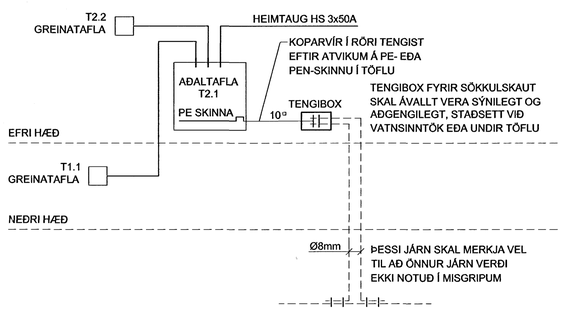

VSÓ RÁÐGJÖF
BORGARTÚNI 20, 105 REYKJAVÍK, SÍMI 585-9000, SÍMBRÉF 585-9010, NETFANG vso@vso.is

HLÍÐARÁS 4 - HAFNARFIRÐI

RAFKERFI	HANNAÐ/TEIKN.	JÚLL
AFSTÖÐUMYND	YFIRFARIÐ	
HEIMTAUGATEIKNING	SAMÞYKKT	Símon Unndórsson
AÐALDREIFING OG SNIÐ	KT.	110858-7769
KVARÐI A1 / 1:500, 1:50	REYKJAVÍK	02.03.2007
VERKNR. 06306	TEIKN. NR. R1-GH-1	BR.

S:\2006\06206\Rafbjónustumiðstöð\Fulna\arhönnun\Glidar_teikn\01_82-R1-GH-1.dwg