


GRUNNMYND UNDIRSTÖÐU 1:50

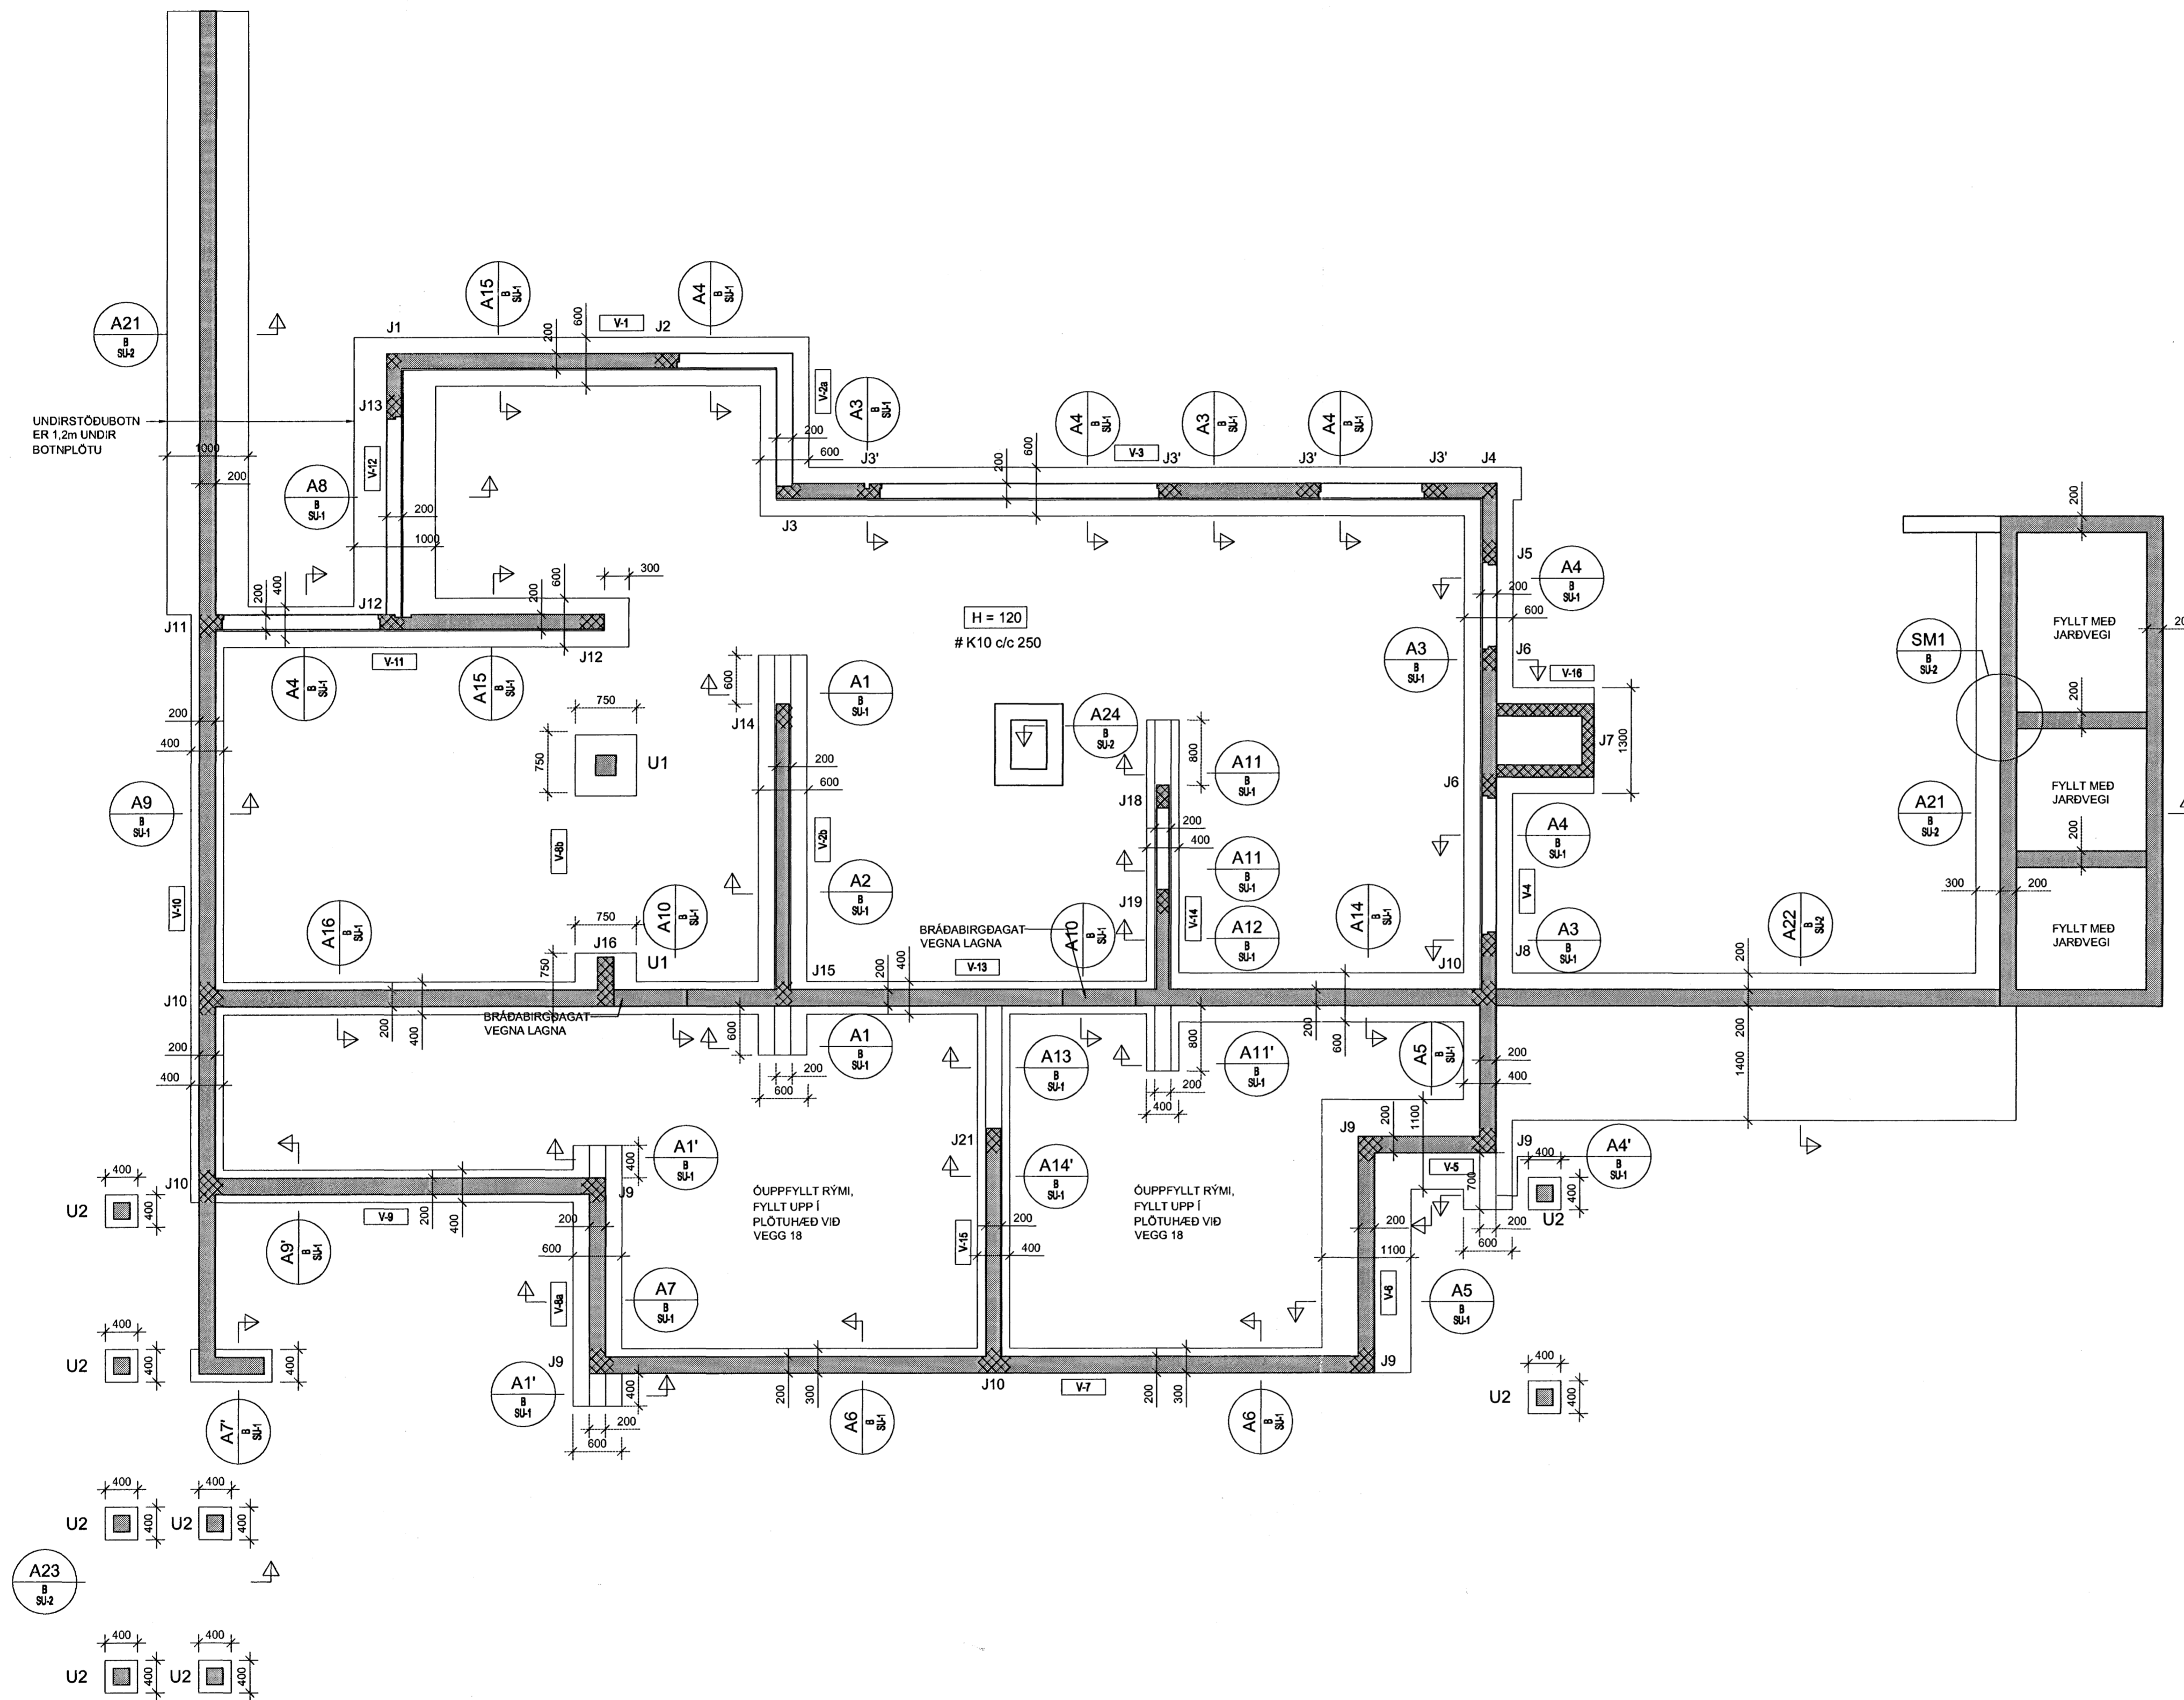

ÁRITUN SAMRÉNGINGARHÖNUNAR 30 071070 5069


SKÝRINGAR:

ÖLL MÁL ERU Í MILLI METRUM.
ALLIR KÓTAR Í METRUM.
ALLAR MÁLSETNINGAR OG KÓTAR KOMA FRAM Á TEIKNINGUM ARKITEKTA OG SKAL SANNREYNA ÖLL MÁL VIÐ ÞÆR

BEYJUMÁL JÁRNA SKAL SANNREYNA OG BERA SAMAN VIÐ MÁLSETNINGAR Á STEYPTUM BYGGINGARHLUTUM SKV. ARKITEKTATEIKNINGUM OG FYRIRSKRIFADA STEYPUHULU SVK. TEIKNINGUM VSO RÁÐGJAFAR

UNDIRSTÖÐUJARÐVEGUR ER KLÖPP. ÞRIFALAG MÁ SETJA Á KLÖPP OG SKAL ÞÁÐ VERA AF GÆÐUM C18/20 OG SKAL ÞÁÐ EKKI VERA ÞYKKARA EN 30cm. SEU SÖKKULHÆÐIR ADRAR EN MINNSTA MÁL SEM SÝNT ER Á SNIDUM SKAL ÞÁÐ TILKYNNT HÖNNUÐI

FYLLA SKAL UNDIR BOTNPLÖTU OG SKAL ÞJAPPA MED 0,5 tonna VÍBRÖPLÖTU Í 30cm ÞYKKUM LÖGUM. AMK. 4 UMFERDIR Á HVERT LAG EDA SAMBERILEGA ÞJÓPPUN SBR. TÖFLU 3.4 Í ST-15:1990

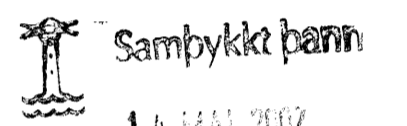


Byggingatulltrúinn í Hafnarfirði
F.h. Sigurbjartur Halldósson

TILVÍSANIR:

- ALMENNAR SKÝRINGAR SJÁ BL. NR. A-1
- ALMENN SNID SJÁ BL. NR. SD-1
- GRUNNBENDING VEGGJA SJÁ BL. NR. A-2
- SÉRBENDING VEGGJA SJÁ BL. NR. SD-1-2
- LAGNATEIKNINGAR
- GATAFLÖN
- TEIKNINGAR ARKITEKTA

BR. DAGS. BREYTING REKNI. TEIKN.

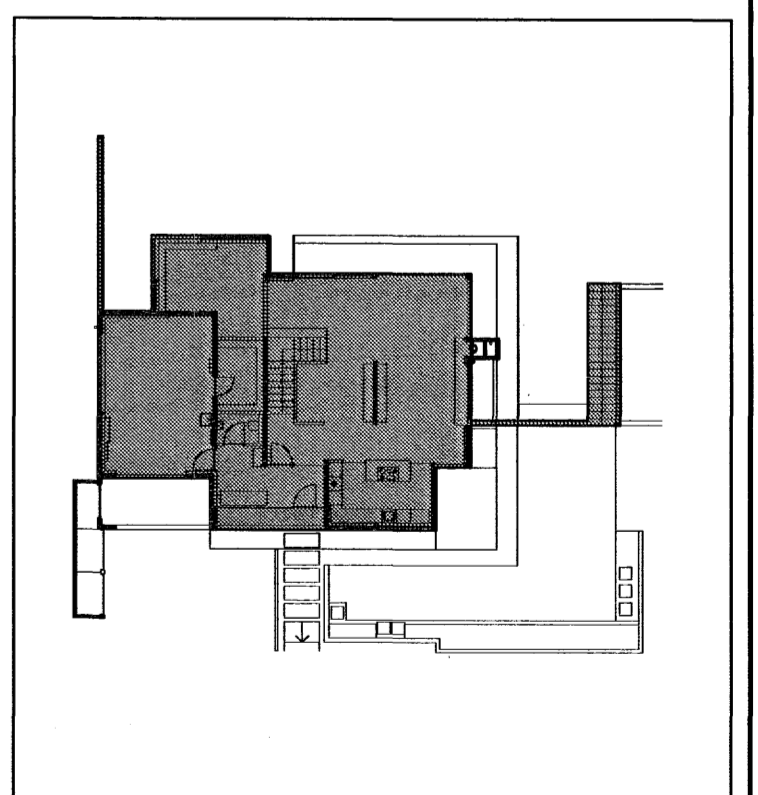

VSO RÁÐGJÖF

BORGARTÚN 20, 105 REYKJAVÍK, Sími 585 8000, Símaríef 585 8018, Netfang vso@vso.is

HLÍÐARÁS 4 - HAFNARFIRÐI

BURÐARVIRKI GRUNNMYND UNDIRSTÖÐUR	HANNAÐ/TEIKN. SB / ALB YFIRFARÐ. SAMRÝKKT KT.
---	---

KVARDI 1:50
VERKNR. TEKNI. NR. REYKJAVÍK 14.12.2006

06306 B-GU-1