

ÁRITUN SAMRÆMINGARÁNDUÐAR 30 071070-5089

SKÝRINGAR:

ÖLL MÁL ERU Í MILLI METRUM.
ALLIR KÓTAR Í METRUM.

ALLAR MÁLSETNINGAR OG KÓTAR KOMA FRAM Á TEIKNINGUM ARKITEKTA OG SKAL SANNREYNA ÖLL MÁL VIÐ ÞÆR


BEYGGJUMÁL JÁRNA SKAL SANNREYNA OG BERA SAMAN VIÐ MÁLSETNINGAR Á STEYPTUM BYGGINGARHLUTUM SKV. ARKITEKTEIKNINGUM OG FYRIRSKRIFAÐA STEYPUHULU SVK. TEIKNINGUM VSÓ RÁÐGJAFAR

PLÖTUR SKULU VERA MED YFIRHÆÐ SEM NEMUR L/300 MILLI FASTRA PUNKTA ÞAR SEM L ER BIL MILLI ÞEIRRA

EKKI SKAL TAKA ÖRYGGISSTODIR FYRIR EN PLÖTUR HAFNA NÁÐ FULLUM STYRK OG ÁLAG Á ÞÆR VERÐUR EKKI MEIRA EN ÞÆR ERU HANNAÐAR FYRIR. STODA SKAL Á OG UNDIR PLÖTUR SAMRÁÐI VIÐ FRAMLÉIÐANDA KÚLUPLATNA

SJÁ SKAL TIL ÞESS AD ALLRI STEYPU SÉ HALDID BLAUTRI ÞAR TIL HÚN HEFUR NÁÐ AMK 80% AF FYRIRSKRIFUÐUM STYRK

BENDING VIÐ GÓT SKAL VERA MINNST 2 K12 SEM GANGA AMK. 600 ÚT FYRIR GAT BEGGJA VEGNA AUK BAULA K10 c/c 150 NEMA ANNAD SÉ TILGREINT Á TEIKNINGU. ÞETTA GILDIR BÆÐI TIL HLÍÐAR VIÐ GÓT OG YFIR OG UNDIR GÓTUM

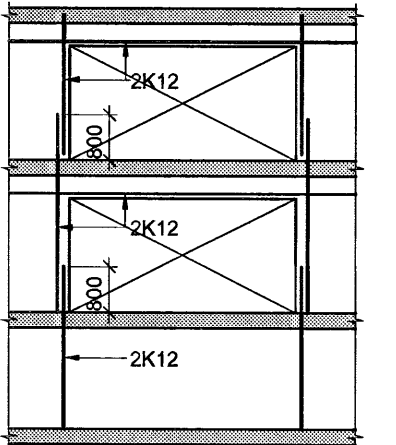


ÞVERT Á BENDINGU Í EFRIÐRÚN PLATNA SKAL LEGGJA K12 c/c 300 NEMA ANNAD SÉ TILGREINT Á GRUNNMYND

TILVÍSANIR:

- ALMENNAR SKÝRINGAR SJÁ BL. NR. A-1
- ALMENN SNID SJÁ BL. NR. SD-1
- GRUNNBENDING VEGGJA SJÁ BL. NR. A-2
- SÉRIBENDING VEGGJA SJÁ BL. NR. SD-1-2
- LAGNATEIKNINGAR
- GATAPLÖN
- TEIKNINGAR ARKITEKTA

BR. DAGS. BREYTING. REKN. TEKN.

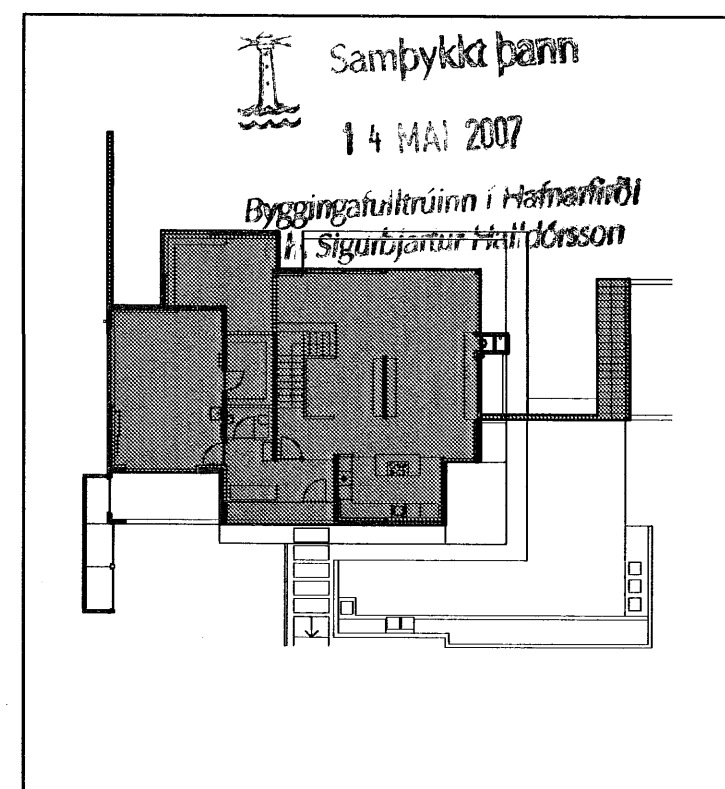

VSÓ RÁÐGJÖF

BORGARTÚN 23, 105 REYKJAVÍK, Sími 595-9000, Símaráðgjafi 595-9010, Netfang vsg@vso.is

HLÍÐARÁS 4 - HAFNARFIRÐI

BURÐARVIRKI GRUNNMYND PLATA YFIR 1.HÆÐ	HANNAÐ/TEKN. SB / ALB YFRIFR.ÁÐ. SAMBYKKT KT.
--	---

KV.ÁR. 1:50
VERNR. REYKJAVÍK 14.12.2006

06306 B-G1-1