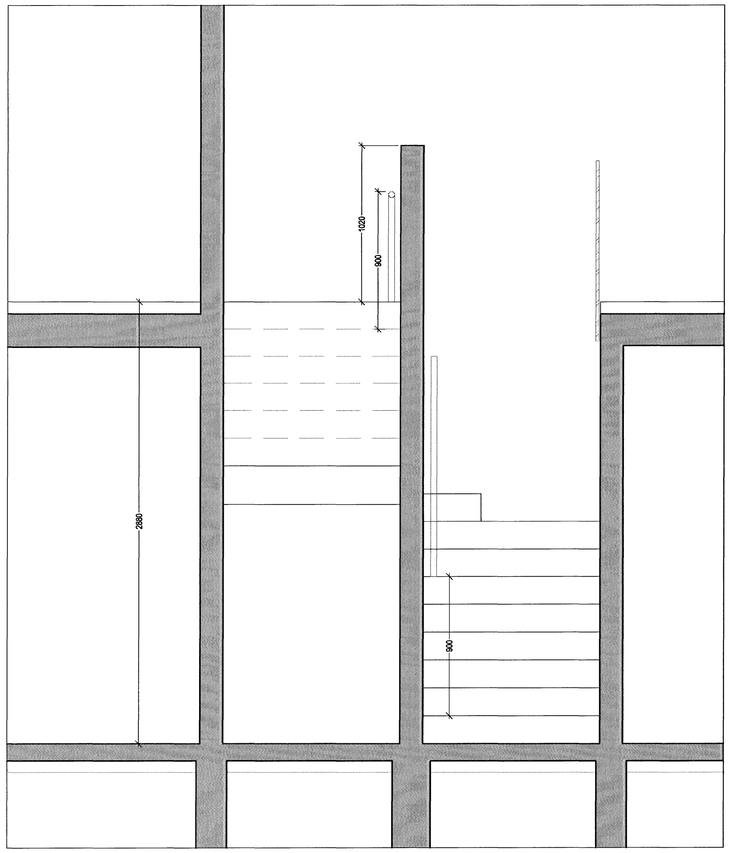

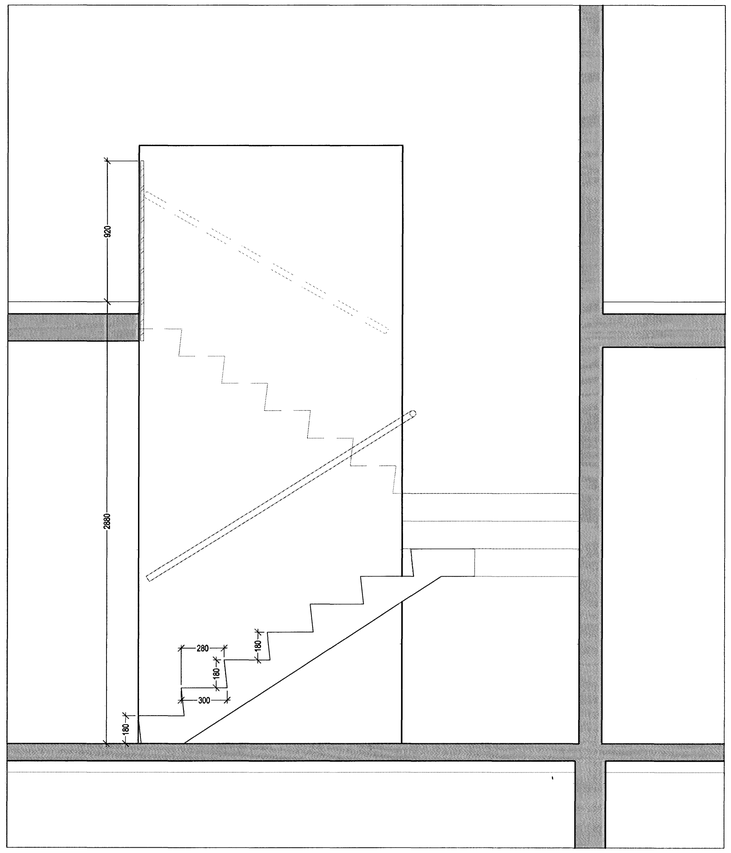

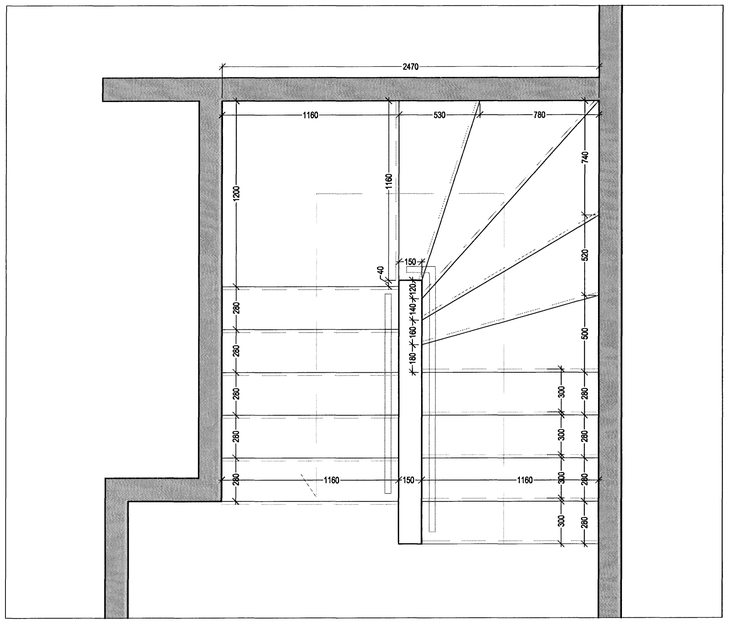

TRÖPPUR 1-2 HÆÐ

16 þrep
Uppstig: 180 mm
Innstig : 280 mm ytri brún
(300 mm að kverk þrepsins)

Samþykkt þann
16 MAI 2007
Byggingafulltrúinn í Hafnarfirði
F.h. Sigurbjartur Halldórsson

EINBÝLISHÚS
HLÍÐARÁS 29
Landnr. 207274
Staðgr. 1400-01-38500290

HLUTATEIKNING

TRÖPPUTEIKNING

MKV. 1:20

TEIKNAÐ AF: ÁE, SBJ
ÚTGÁFU DAGS. : 07. 05. 2007

4/5
0601-H02

AS ARK
Ástríður Eggertsdóttir, ARKITEKT
kt: 140368-5479

Ástríður Eggertsdóttir