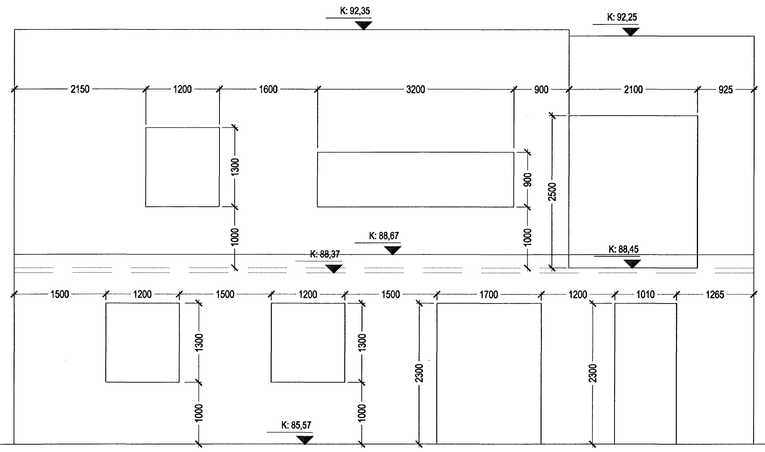

SUÐUR ÚTLIT

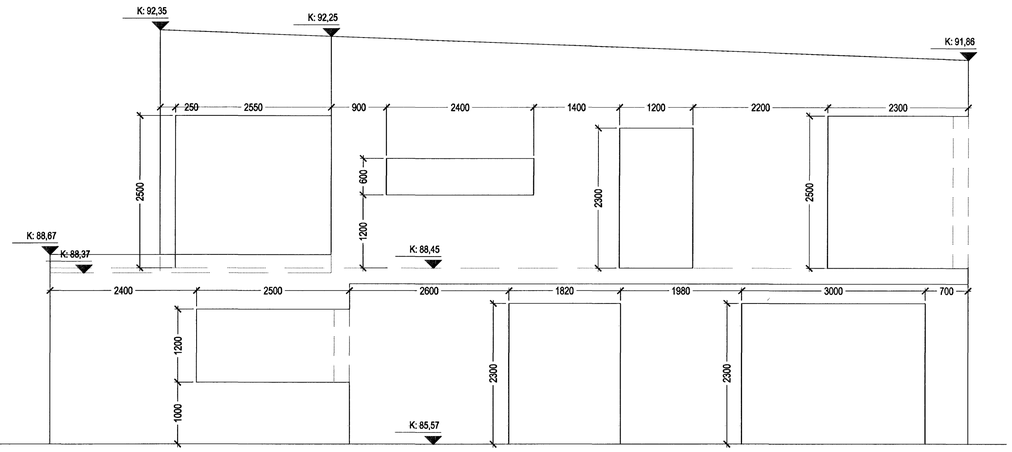

AUSTUR ÚTLIT

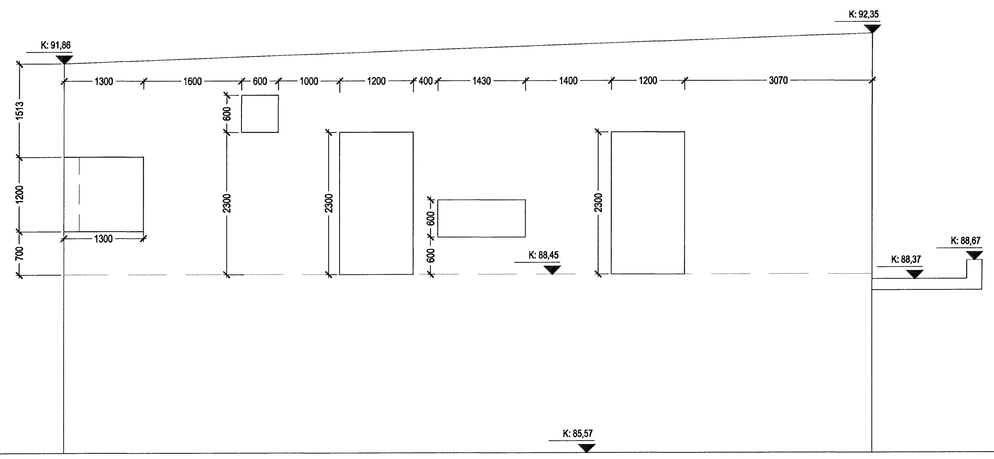

VESTUR ÚTLIT

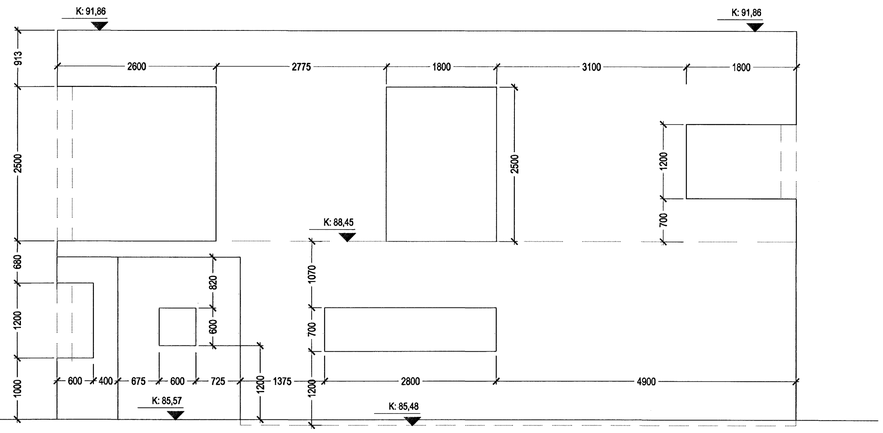

NORÐUR ÚTLIT

Samþykkt þann
16 MAI 2007
Byggingafulltrúinn í Hafnarfirði
f.h. Sigurbjartur Halldórsson

EINBÝLISHÚS
HLÍÐARÁS 29
Landnr. 207274
Staðgr. 1400-01-38500290

VERKTEIKNING

STEYPUTEIKNING ÚTLIT

MKV. 1:50

TEIKNAÐ AF: ÁE, SBJ
ÚTGÁFU DAGS.: 07. 05. 2007

3/5
0601-V03

AS ARK
Ástríður Eggertsdóttir, ARKITEKT
kt: 140368-5479
Ástríður Eggertsdóttir