


ATH.
 Öll mál einangrunarmóta og steyptra veggja eru án múrhúðar.
 Staðsetning og þykkt léttu milliveggja gæti breyst m.t.t múrhúðar steyptra veggja og gerð hurða / rennihurða.
 Gólfkótar miðast við frágengið flöt á plötu.

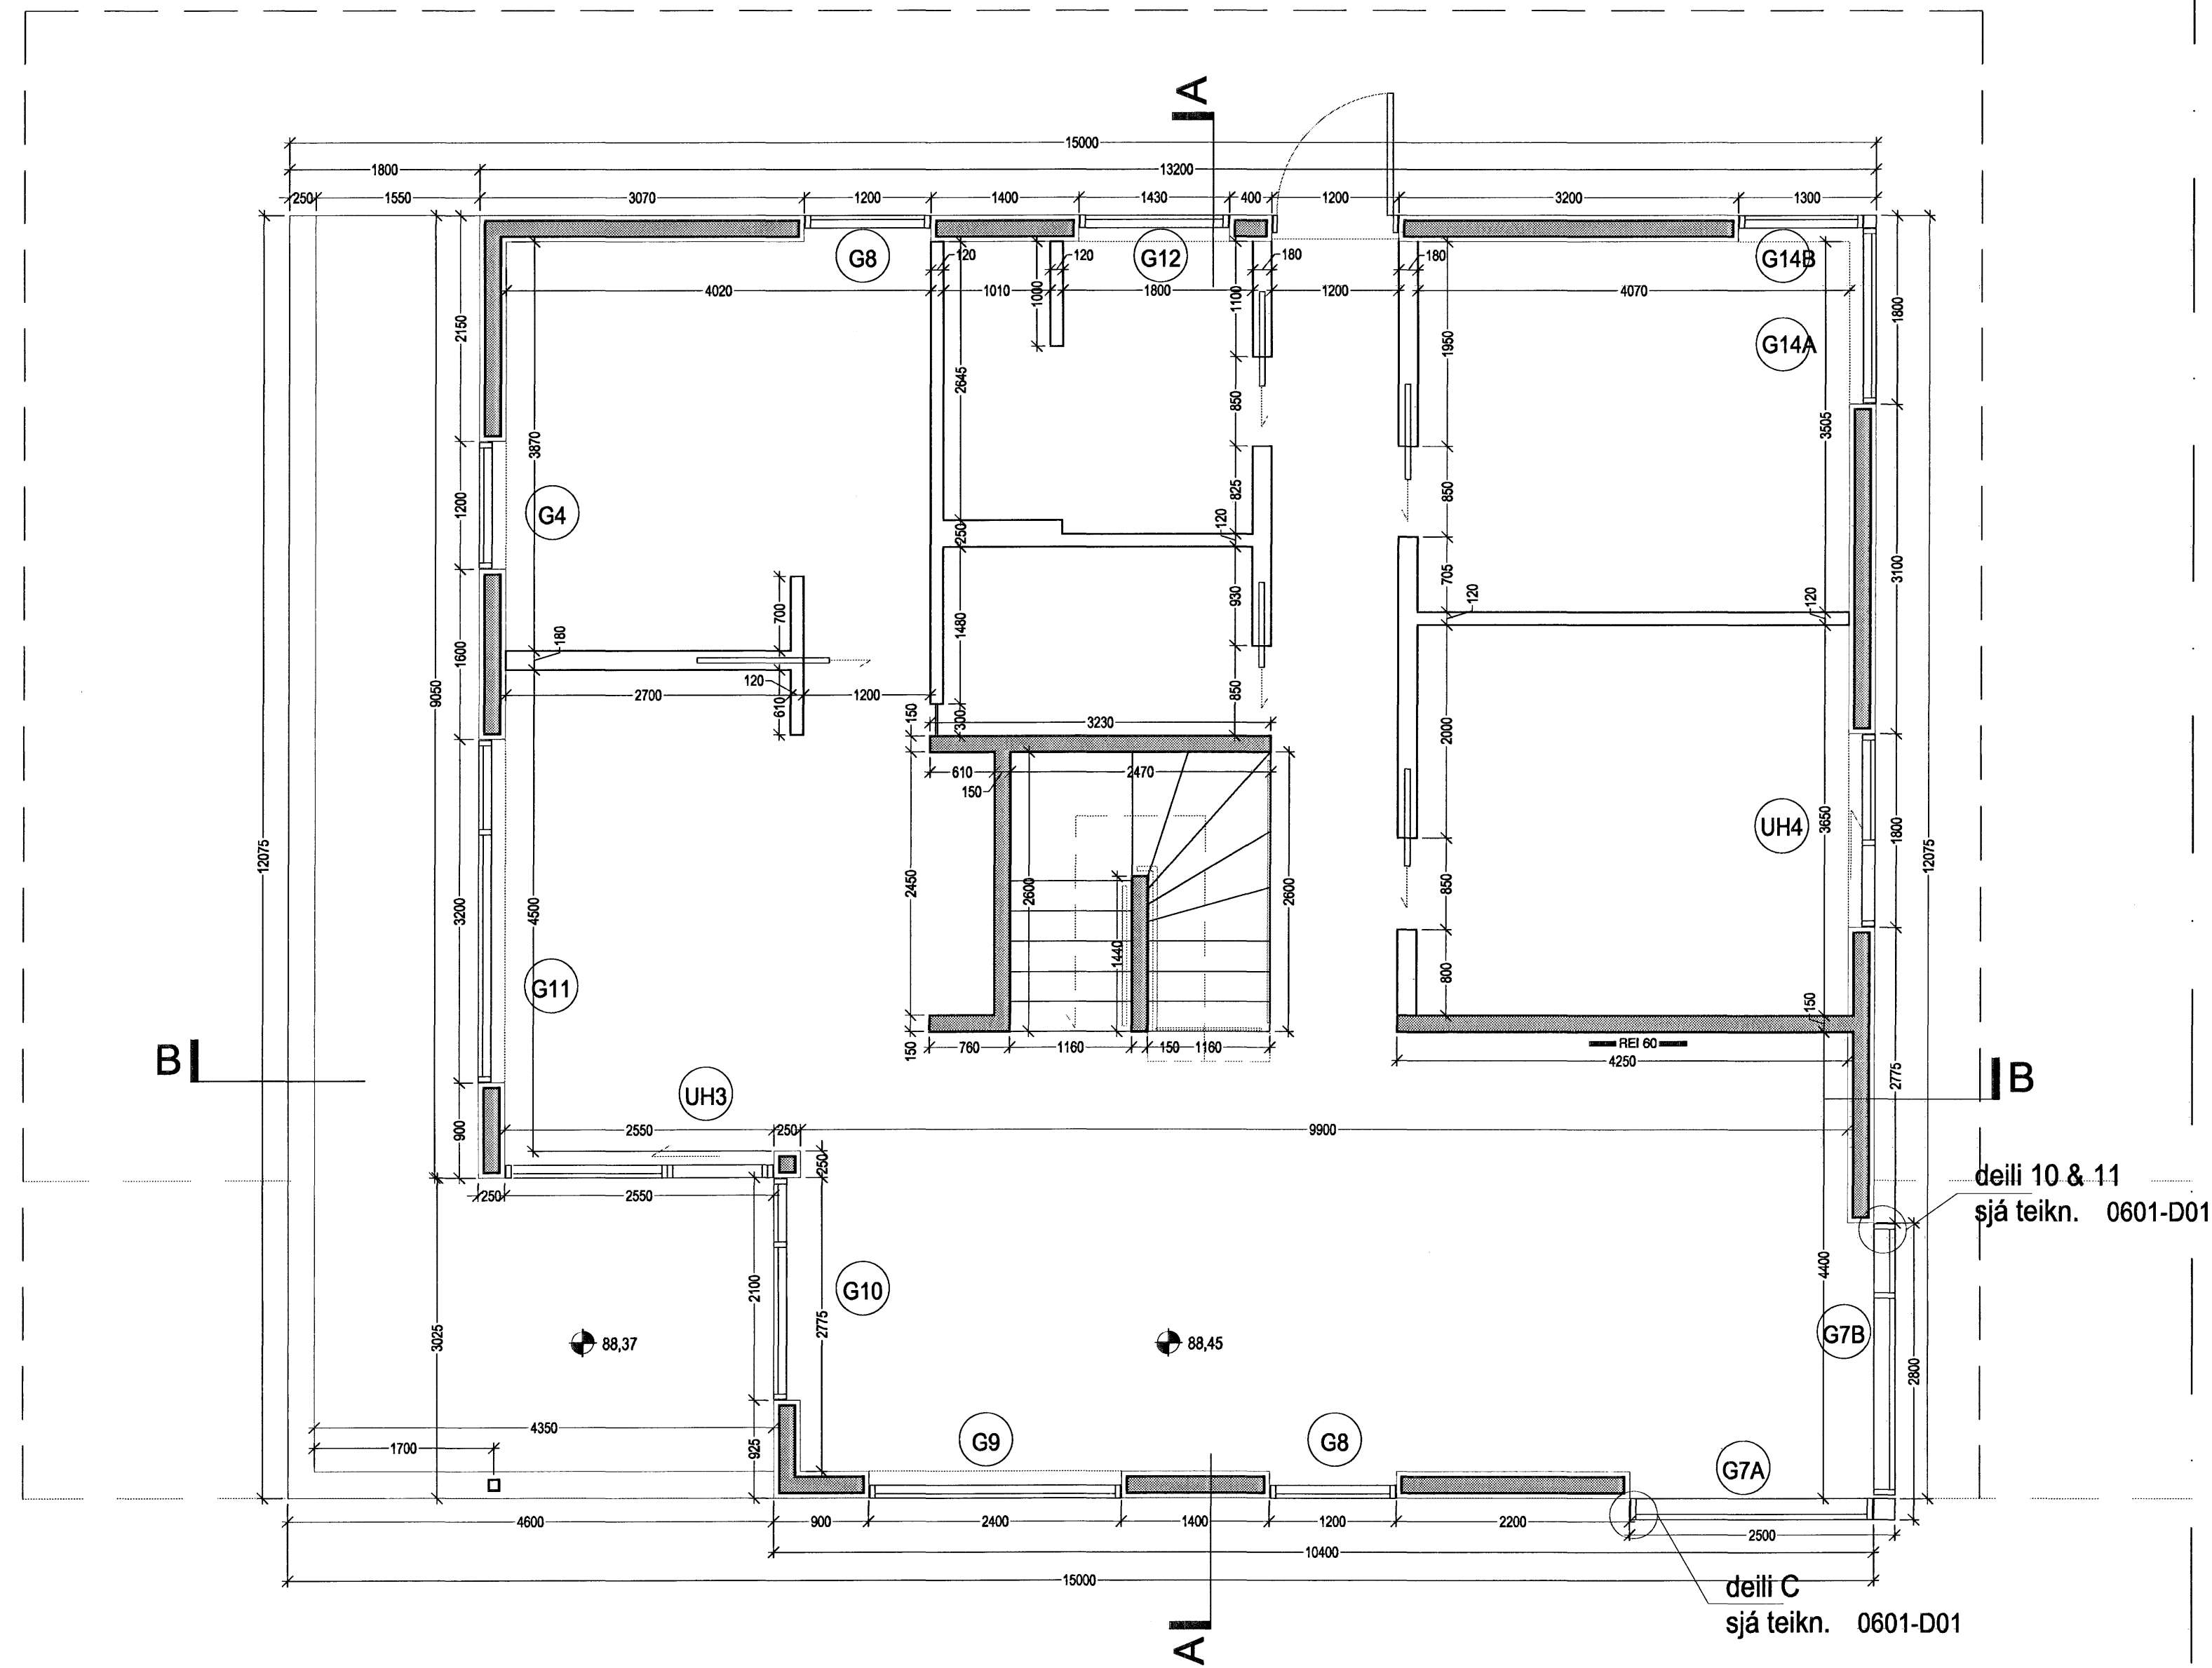

G=85,76
 274

G=85,55
 273

Sambýkta þeim
 16 MAI 2007
 Byggingafráttárin í Hafnarvíði
 F.h. Sigurbjartur Hallgrímsson

EINBÝLISHÚS
 HLÍÐARÁS 29
 Landnr. 207274
 Staðgr. 1400-01-38500290
 VERKTEIKNING

GRUNNMYND 2. HÆÐ
 MKV. 1:50
 TEIKNAD AF: AE, SBJ
 ÚTGÁFU DAGS.: 07. 05. 2007
 205
 0601-V02

AS ARK
 Ástríður Eggertsdóttir, ARKITEKT
 Kf: 140368-5479
 Ástríður Eggertsdóttir