


ATH.
 Öll mál einangrunarmóta og steypra veggja eru án múrhúðar.
 Staðsetning og þykkt léttu milliveggja gæti breyst m.t.t múrhúðar steypra veggja og gerð hurða / rennihurða.
 Gólfkótar miðast við frágengið flot á plötu.

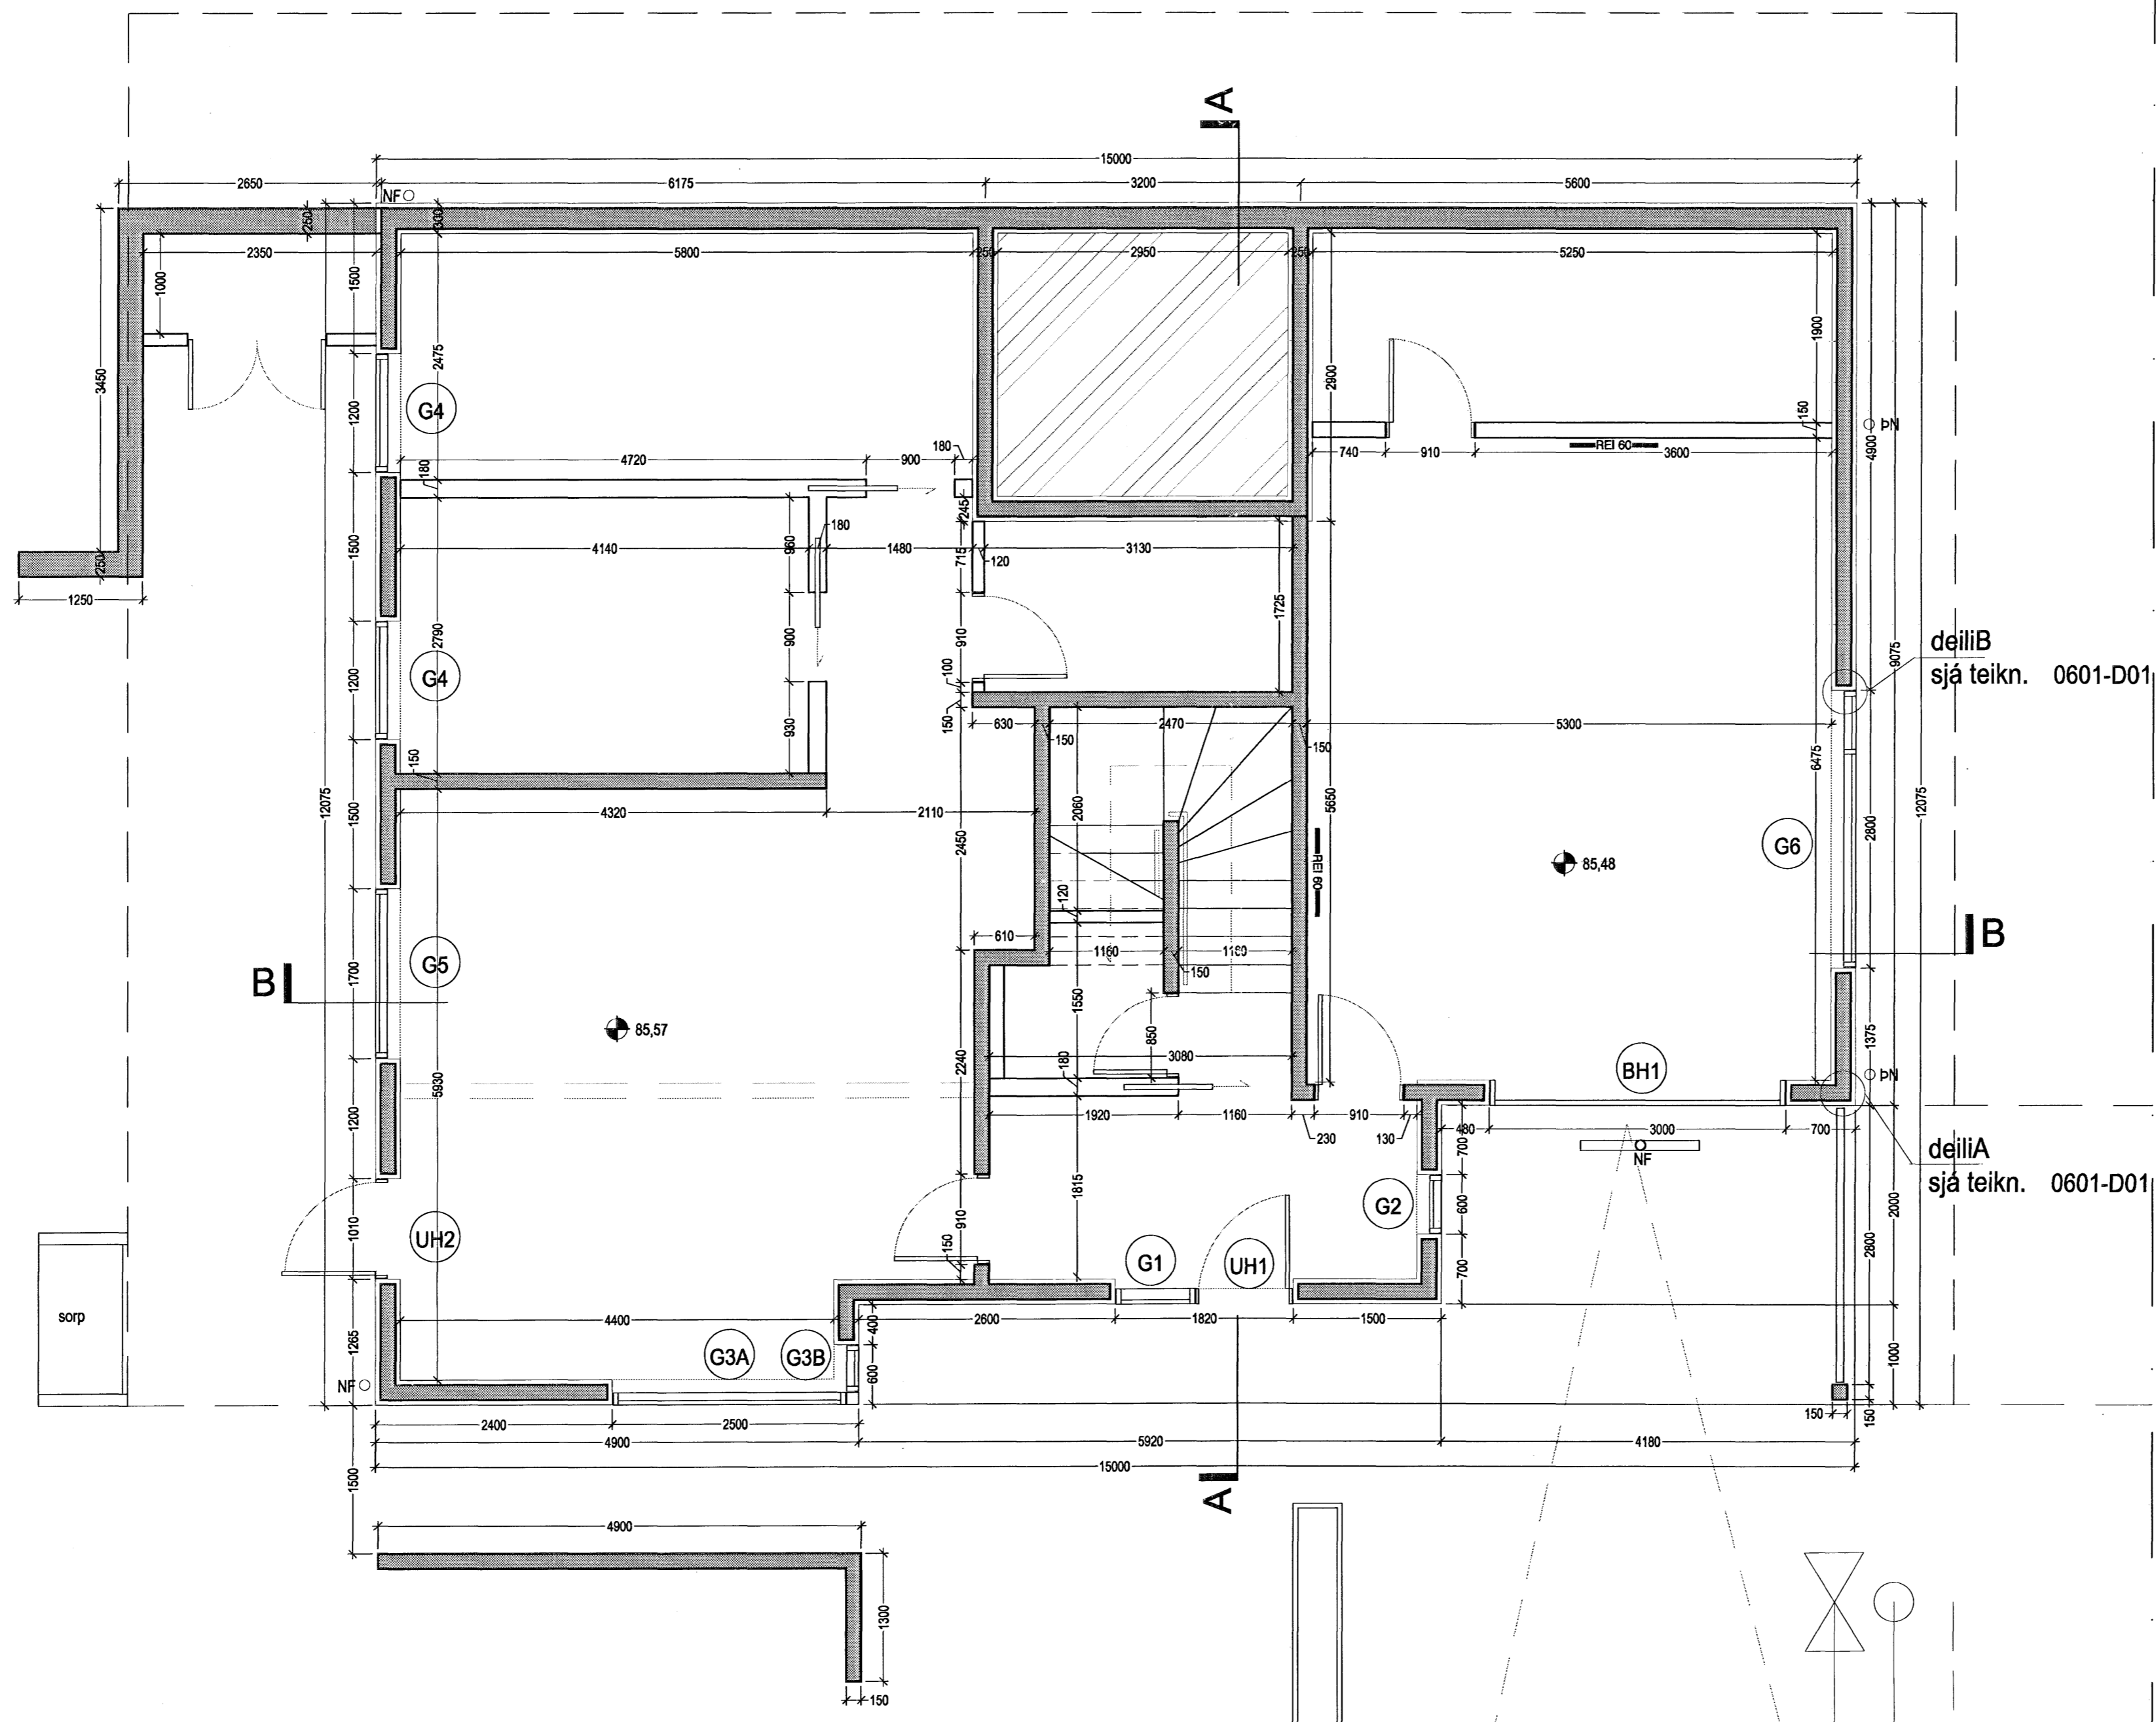

deili B
 sjá teikn. 0601-D01

deili A
 sjá teikn. 0601-D01

G=85,76
 274

G=85,55
 273

Samþykkt þessi
 16 MAI 2007
 Byggingafulltrúinn í Hafnarbæði
 F.h. Sigurbjartur Halldórsson

EINBÝLISHÚS
 HLÍÐARÁS 29
 Landnr. 207274
 Staðgr. 1400-01-38500290
 VERKTEIKNING
 GRUNNMÝND 1. HJED
 MKV. 1:50
 TEKNAÐ AF: ÁE, SBJ
 ÚTGÁFU DAGS.: 07. 05. 2007
 1 af 5
 0601-V01

AS ARK
 Ástríður Eggertsdóttir, ARKITEKT
 kt. 140368-5479
 Ástríður Eggertsdóttir