Grunnmynd Neysluvatnslagna
mkv. 1:50

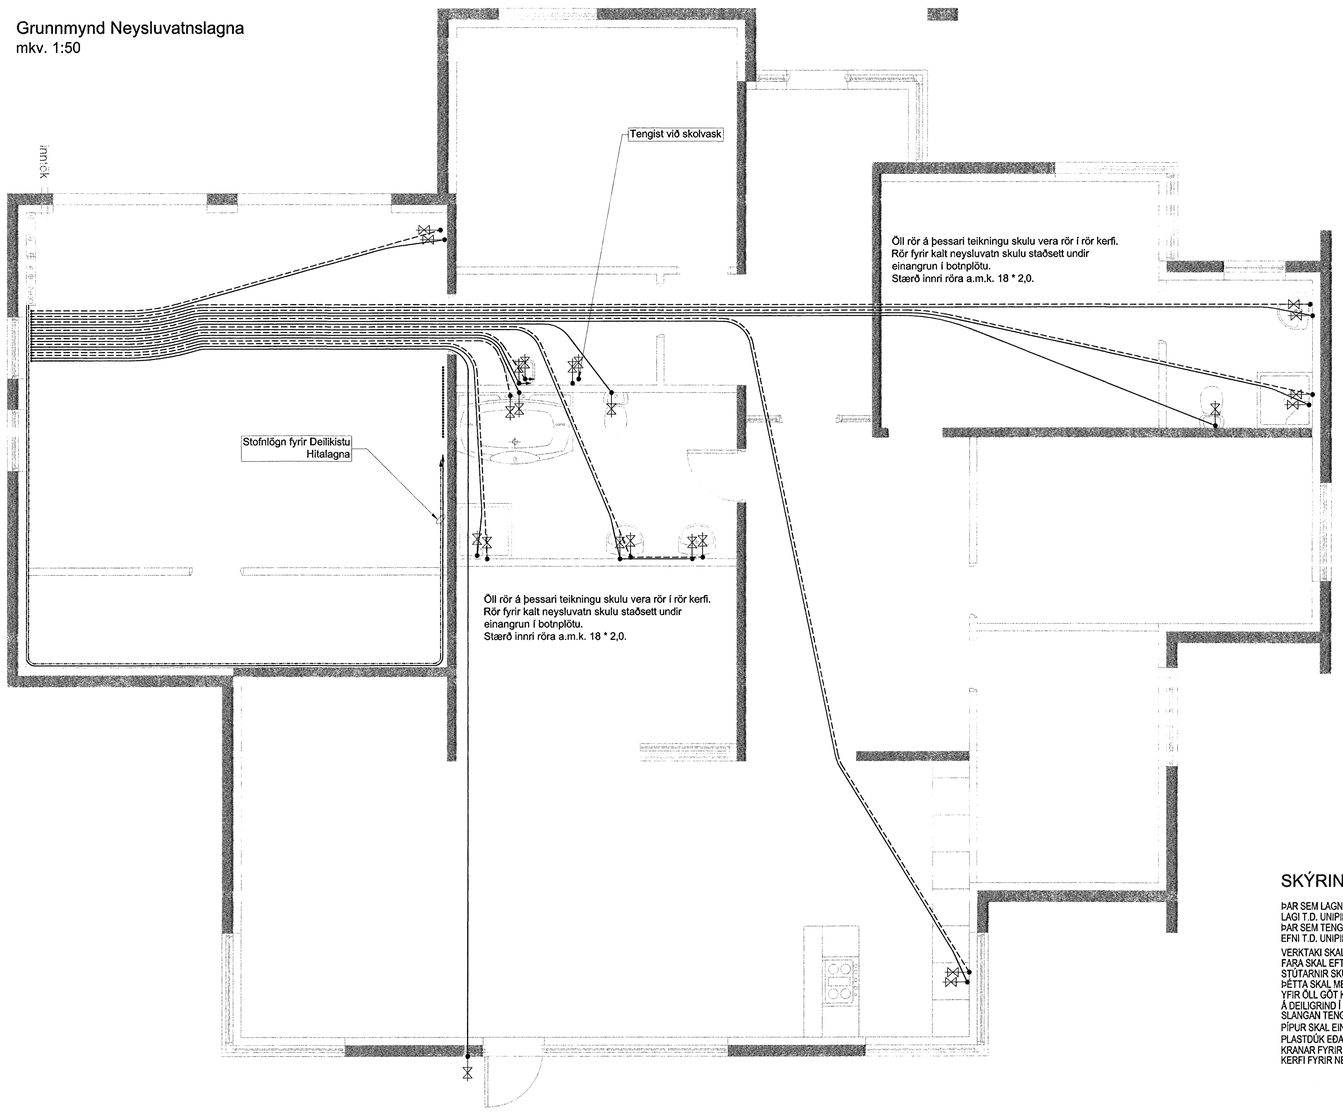

SKEMATISKT SNIÐ Í BOTNPLÖTU

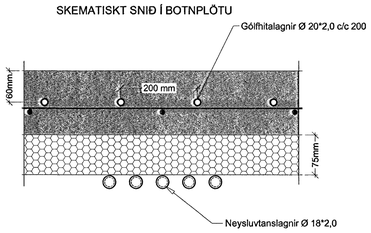

SKÝRINGAR.

ÞAR SEM LAGNIR ERU RÖR Í RÖR SKAL INNRI PÍPAN VERA ÚR 18mm PLASTI MEÐ SÚREFNISHINDRANDI LAGI T.D. UNIPIPE pePEX. ÍDRÁTTARRÖR SKAL VERA ÚR HD-POLYETEN T.D. UNIPIPE
ÞAR SEM TENGISTÝKKI ER HLUTI AF RÖR Í RÖR KERFI SKULU TENGISTÝKKI VERA ÚR AFZINKUNAFRÍU EFNI T.D. UNIPIPE SEM SÉRSTAKLEGA ERU GERÐ FYRIR RÖR Í RÖR KERFI

VERKTAKI SKAL STAÐSETJA NÁKVÆMLEGA ALLA STÚTA TIL TENGINGAR VIÐ TÆKI OG OFNA
FARA SKAL EFTIR LEIÐBEININGUM FRÁ FRAMLEIÐANDA HREINLÆTISTÆKJA.
STÚTARNIR SKULU FESTAST TRYGGILEGA OG NÁ MÁTULEGA LANGT ÚT FRÁ ENDANLEGUM VEGG.
ÞÉTTA SKAL MEÐ STÚTUM ÞANNIG AÐ ÞÉTTING VERÐI VATNSHELD.
YFIR ÖLL GÖT KOMA RÓSETTUR.
Á DEILIGRIND Í RÖR Í RÖR KERFI SKAL MERKJA SLÖNGUENDA ÞANNIG AÐ SJÁ MEGI HVERJU SLANGAN TENGIST.
PÍPUR SKAL EINANGRA MEÐ 20 mm GLERULLARHÓLKUM OG VAFÐAR MEÐ
PLASTDÚK EÐA SAMSVARANDI FRÁGANG.
KRANAR FYRIR HEITT VATN SKULU VERA VINSTRAMEGIN.
KERFI FYRIR NEYSLUVATN SKAL ÞRÝSTIREYNT MEÐ 10 atm ÞRÝSTINGI SKV. LEIÐBEIN. FRAMLEIÐANDA

ÚTGÁFUFERILL

NÚMER.	DAGS.	SKÝRINGAR.	UNNIÐ.

DAGS.	SAMRÆM.HÖNNUÐUR.
10.05.2007	

Sambykkt þann
16 MAI 2007
Byggingarfulltrúinn í Hafnarfirði
F.h. Sigurbjartur Halldórsson

EMIL ÞÓR GUÐMUNDSSON
FTFI
LÆKJASMÁRA 98
200 KÓPAVOGUR
SÍMI: 544 4004
GSM: 898 9517
NETFANG: gaja@centrum.is
kt: 280456-3499

HEITI VERKS:

Fléttuvellir 11

HEITI TEIKNINGAR:

Neysluvatn, rör í rör.

MKV:	DAGS.	VERK NR	
1:50	09/05/2007		
TEIKNAÐ.	YFIRFARIÐ	SAMÞYKKT	NR. TEIKNINGAR
EÞG	EÞG	EÞG	L03
DAGS UNDIRSKR. 09/05/07	NAFN HÖNNUÐAR EMIL ÞÓR GUÐMUNDSSON		
UNDIRSKR HÖNNUÐAR			ÚTGÁFA