
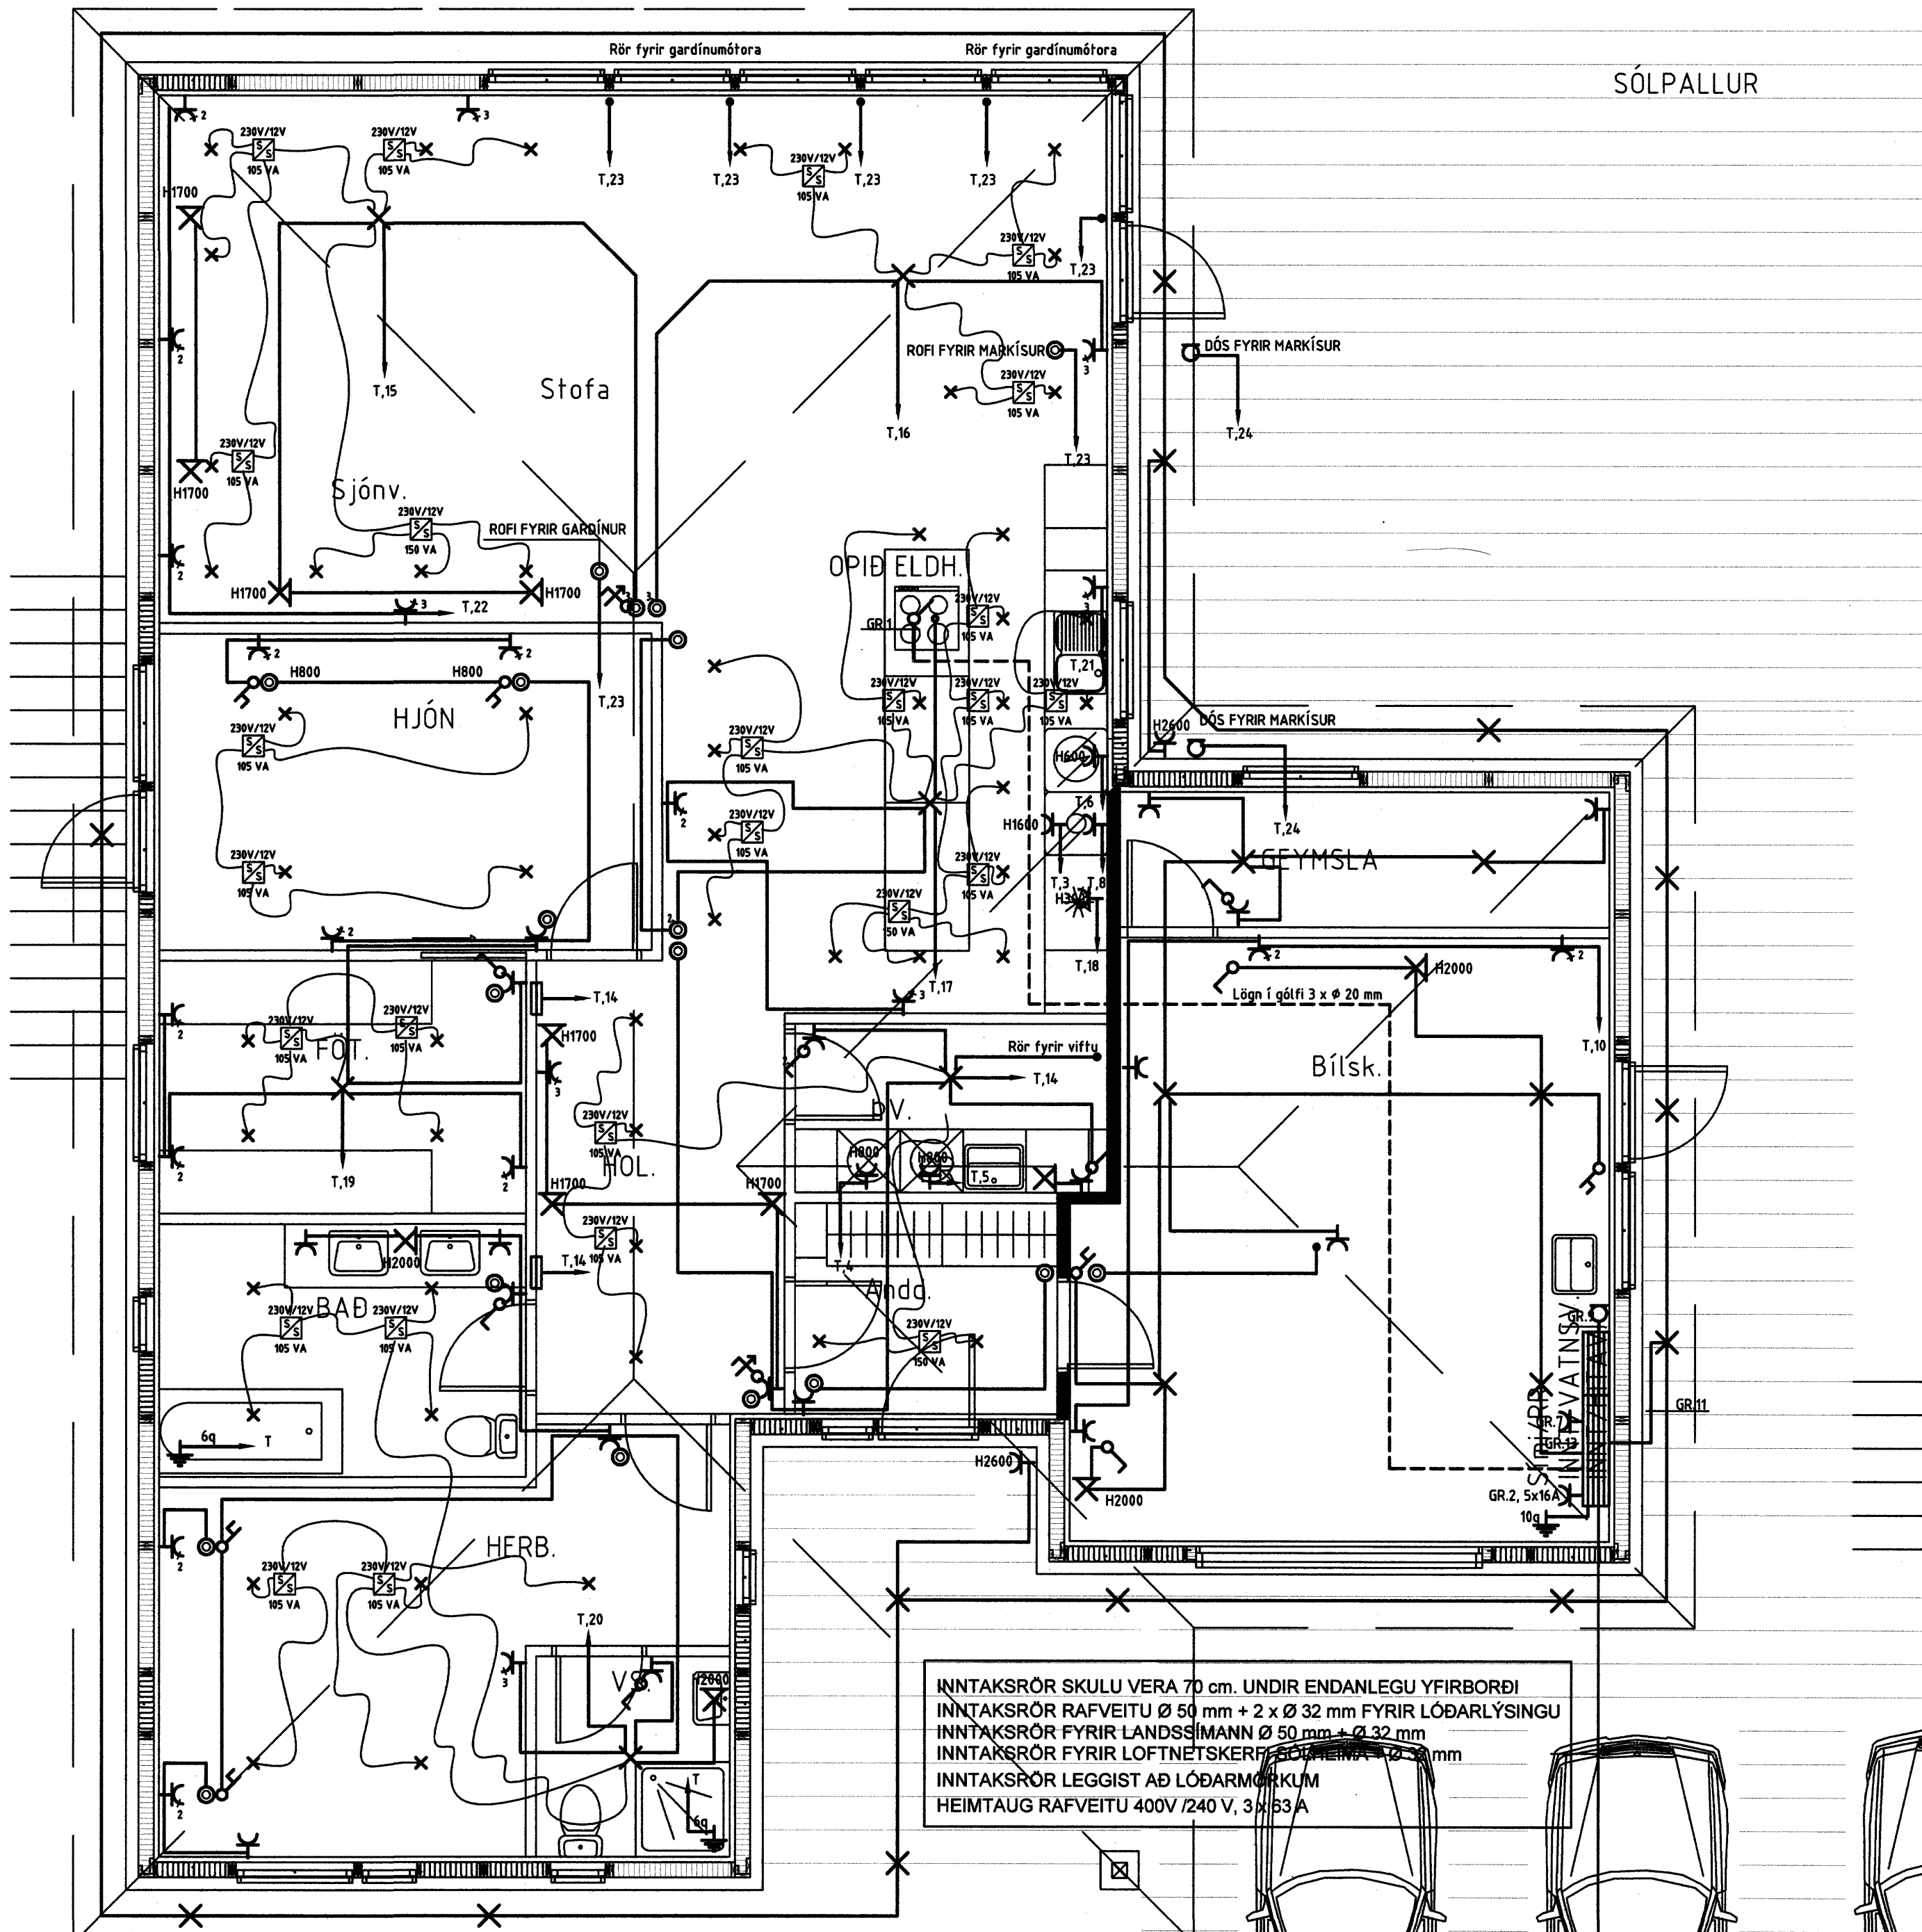




SÓLPALLUR

SÓLPALLUR

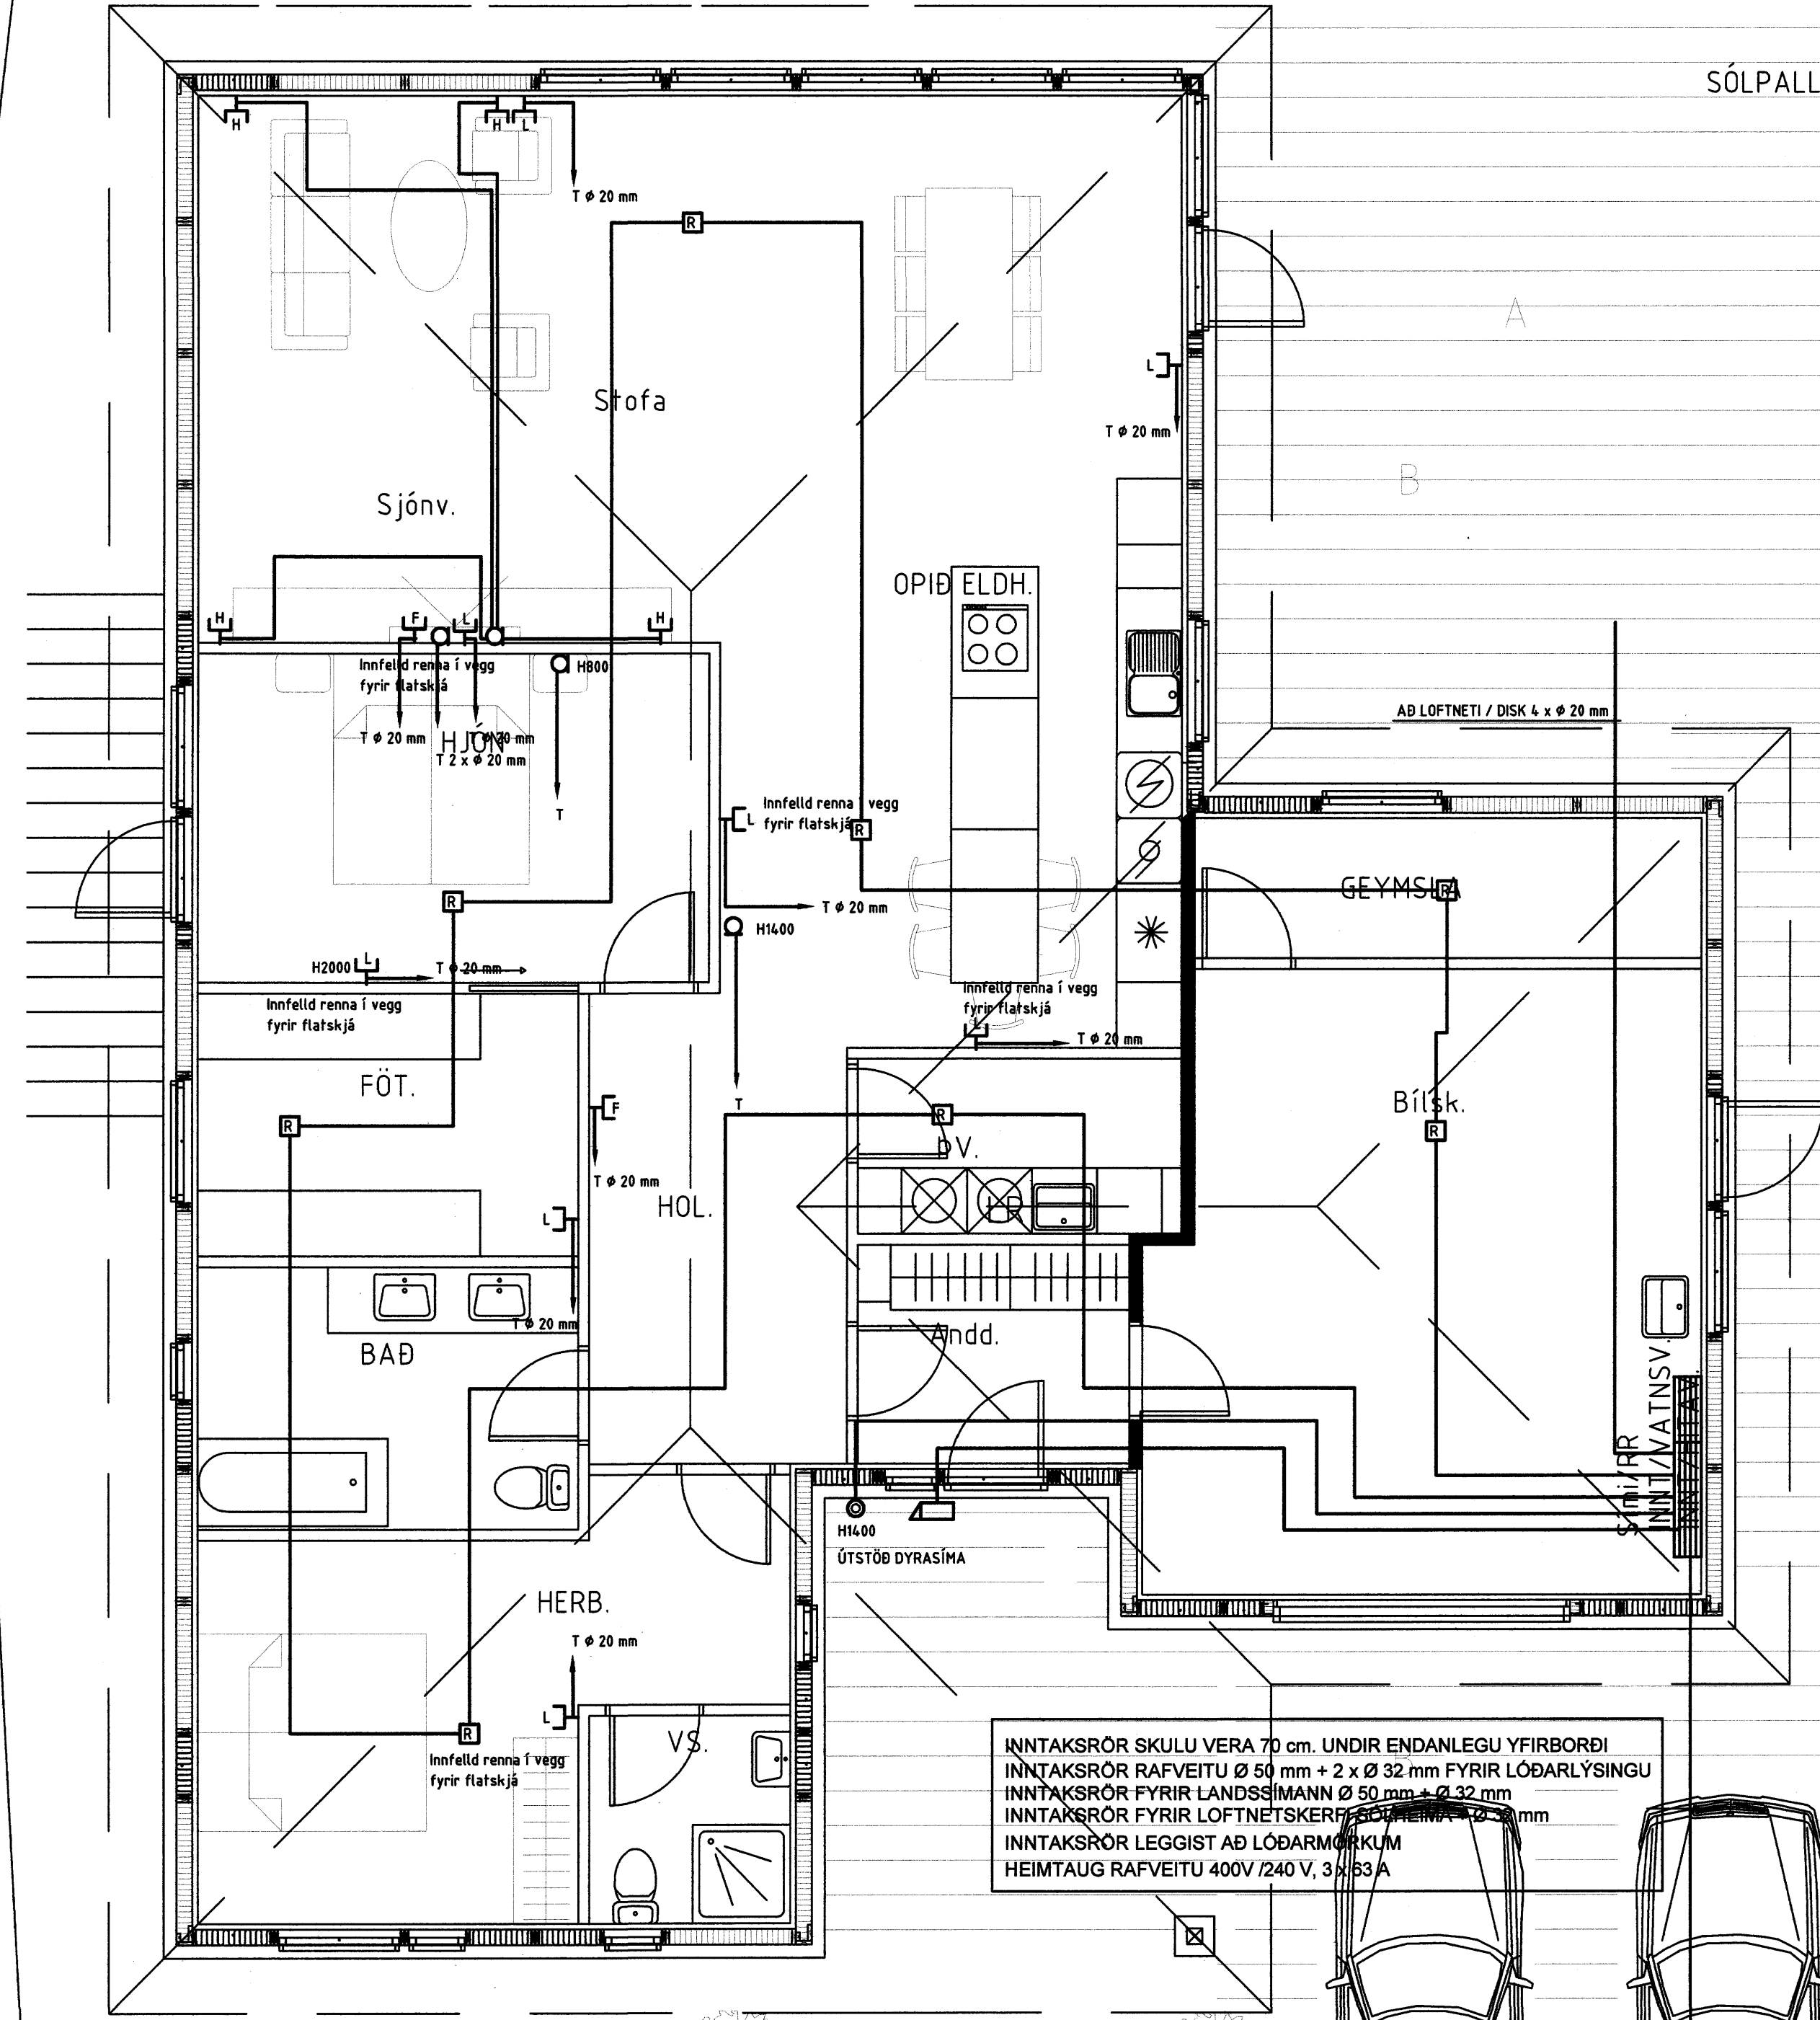

INNTAKSRÖR SKULU VERA 70 cm. UNDIR ENDANLEGU YFIRBORDI
 INNTAKSRÖR RAFVEITU Ø 50 mm + 2 x Ø 32 mm FYRIR LÖÐARLÝSINGU
 INNTAKSRÖR FYRIR LANDSSÍMANN Ø 50 mm + Ø 32 mm
 INNTAKSRÖR FYRIR LOFTNETSKERFI HEIMA 120 mm
 INNTAKSRÖR LEGGIST AÐ LÖÐARMARKUM
 HEIMTAUG RAFVEITU 400V /240 V, 3N/53 A

INNTAKSRÖR SKULU VERA 70 cm. UNDIR ENDANLEGU YFIRBORDI
 INNTAKSRÖR RAFVEITU Ø 50 mm + 2 x Ø 32 mm FYRIR LÖÐARLÝSINGU
 INNTAKSRÖR FYRIR LANDSSÍMANN Ø 50 mm + Ø 32 mm
 INNTAKSRÖR FYRIR LOFTNETSKERFI HEIMA 120 mm
 INNTAKSRÖR LEGGIST AÐ LÖÐARMARKUM
 HEIMTAUG RAFVEITU 400V /240 V, 3N/53 A

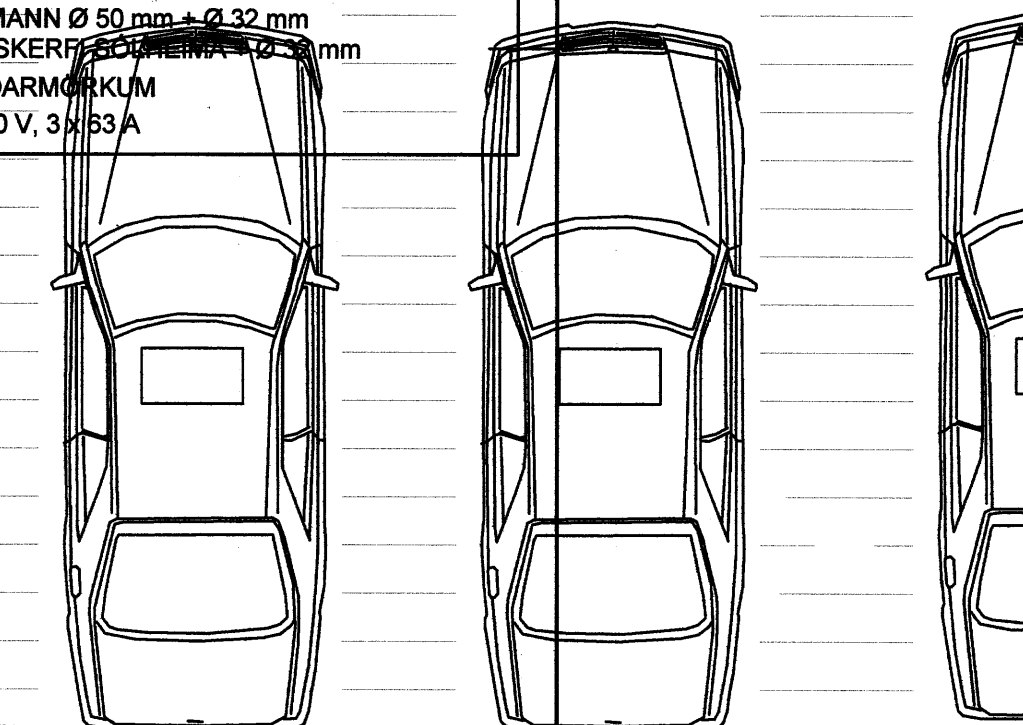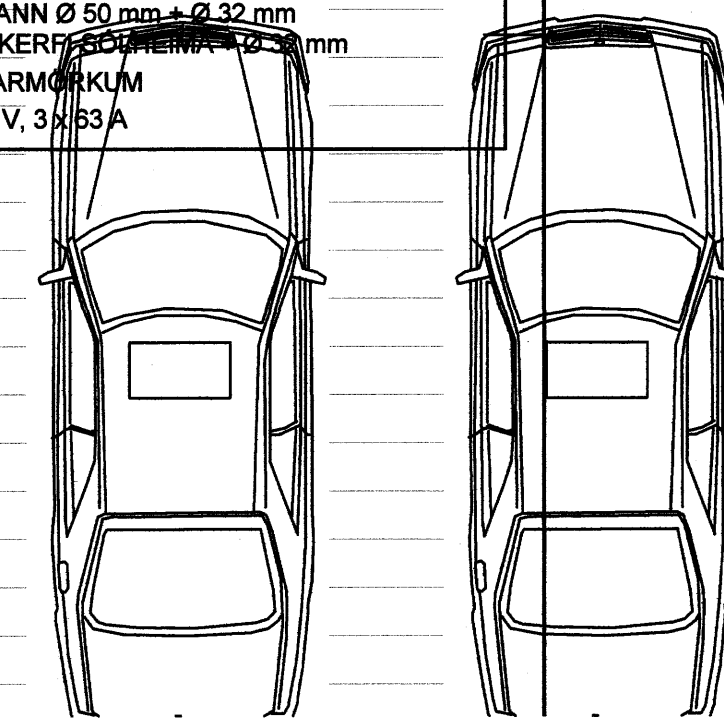

RAFLAGNATEIKNINGAR
 ÞÓR STEFÁNSSON RAFMAGNSIDNFRÆÐINGUR
 EYRAVEGI 32 SELFOSSI SÍMAR 482 3480 & 897 8718
 NETFANG: rafteikn@selfossi.is FAX 482 3366



SLÓÐ	C-VÆRKYSG.HÚS/HAFRAVELLIR 5/	TÖLVUNAFN	PLOTT DAGSETNING
TEIKNAD	Þór ÚTG	KENNITALA	Þór Stefánsson, Rafteikn9.4.2007 17:4:RAFLÖGN-1165.dwg
YFIRF	Þór DAGS 04 07	211261-3749	
DAGS	Apríl '07 NAFN Þór	SAMÞYKKT	<i>Þór Stefánsson 21/04-07</i>

VERKHEITL
Hafravellir 5, Hafnarfirði
 VERKHLUTL
Lágspennulagnir og smáspennulagnir

KVARDI 1:50
 BLAÐ 3 af 3
 VERKNUMER: 1165-2007-029
ÚTPRENTAD: 19.4.2007 17:53:50
 SÍÐAST VISTAD: 19.4.2007 17:47:51