

**Skýringar**

**Járnbending**


Í alla veggi kemur # K10 c/c250.  
Auk þess skulu koma í alla veggenda og umhverfis dyr og glugga 2 K12 er náí 600 mm út fyrir brúnir opa.  
Einnig koma 2 K12 efst í alla vegg.  
Sjá nánar skýringar blaði 2.02.

**Steypa**

Öll steypa er S - 250  
Sjá skýringar blaði 2.01

**Þak**

Þak er borið uppi af límréttum.  
Þaksperrur eru 50 x 225 c/c 600.  
Þakklæðning er 25 x 150 og neglist með 3 stk. 75mm saum í hverja sperru.  
Klæðning skal sett saman yfir sperrum  
Samsetningar mega þó aldrei vera fleiri en tvær í röð á sömu sperru.  
Allur saumur í þaki skal vera galvanhúðaður.  
Allt timbur sem liggur að steypu skal vera fúavarið.

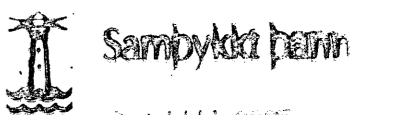

2.1 MAÍ 2007

Byggingafræðingur í Hafnarfirði  
F.h. Sigurbjartur Halldórsson

**VÖLUSTEINN** Magnús Jónsson Byggingatæknifræðingur  
Teiknistofa Kt. 290141-2069 GSM 892 1241

Verk	Kvistavellir 43 Hafnarfirði	VERK NR.	
Hönnuður	Magnús Jónsson	TEIKN NR.	2.03
Aðalfr.	Magnús Jónsson	MKV	1:50
Hlutur	Burðarvirki grunnmynd	DAGS.	09-03-07