


GRIND ER HEFDBUNDIN MED INNSPÝTINGARLOKA TENGÐUM HRINGRÁSARD/ELU

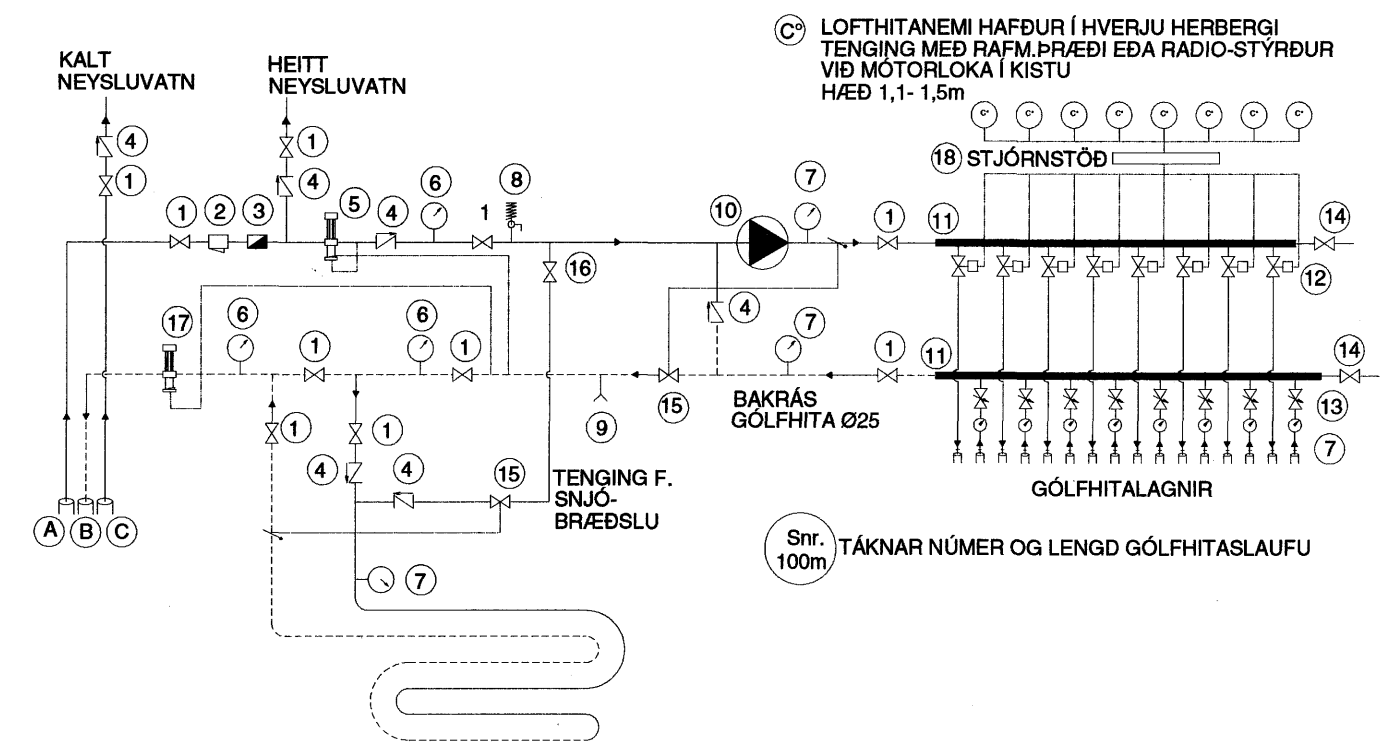

LOFHTITANEMI HAFÐUR Í HVERJU HERBERGI TENGING MEÐ RAFM.ÞRÆÐI EÐA RADIO-STYRÐUR VIÐ MÓTORLOKA Í KISTU HÆÐ 1,1- 1,5m

Snr. 100m TÁKNAR NÚMER OG LENGÐ GÓLFHITASLAUFU

VATNS OG HITALAGNIR
 RÖR OG TENGIENNI SKULU VERA VIÐURKEND AF LÖGGILTUM ADILUM. FARA SKAL EFTIR FYRIRMÆLUM FRAMLEIÐANDA VARDANDI NIÐURLÖGN, TENGINGAR OG MEDFERÐ EFNIS. ALLAR LAGNIR SKULU VERA MED SÚREFNISKÁPU. RÖR SKULU DREGIN Í PLASTBARKA, UNÐANSKILDAR ERU LAGNIR SEM NOTADAR ERU Í GÓLFHITALÖGN. PLASTLAGNIR SKULU PÓLA ÞANN ÞRÝSTING SEM KRAFIST ER Í REGLUGERÐUM UM HETTAR OG KALDAR VATNSLAGNIR. RÖRIN SKULU VARIN FYRIR DAGSBIRTU (UV-GEISLUN) RÖR SKULU PÓLA ALLT AÐ 90°C VATNSHITA OG VERA ÞRÝST IPRÓFUÐ EINS OG REGLUGERÐIR SEGJA TIL UM. UM NEYSLUVATNSLAGNIR UR PLASTI GILDA FYRIRMÆLI Á Rb. BLÖÐUM (E3) 001 OG ÍST 67. SAMA GILDIR UM PLASTLAGNIR Í HITAKERFI (OFNALAGNIR) SÉU PLASTLAGNIR LAGÐAR Í PLÖTU Á FYLINGU SKAL STAÐSETJA ÞÆR UNDIR JÄRNAGRIND. SÉU PLASTLAGNIR LAGÐAR Í BURÐARPLÖTUR SKAL STAÐSETJA PLASTLAGNIR OFAN Á JÄRNUM Í NEDRI BRÚN PLÖTU. SÉU PLASTLAGNIR LAGÐAR OFAN Á STEYPTA PLÖTU SKAL STEYPUHULA VERA 50-60mm OFAN Á GÓLFHITALÖGNUM. GÓLFHITALAGNIR ERU Ø20 x 2,0 PaPEX RÖR MED SÚREFNISKÁPU LAGÐAR MED 200mm MILLIBILI. GÓLFAGNIR MEGA VERA Ø15 x 2,0 PaPEX RÖR MED SÚREFNISKÁPU LAGÐAR MED 150mm MILLIBILI. FJÓLGA SKAL SLAUFUM EF LAGT ER ÞÉTTAR EN SÝNT ER Á TEIKNINGU MAX.100m NEMA ANNAD SÉ TEKIÐ FRAM (SJA TEIKNINGU) GÓLFHITALAGNIR SKAL ÞRÝSTIPRÓFA Á SAMA HÁTT OG RÖR Í RÖR LAGNIR NEMA VIÐ 9 bar. ÞRÝSTING. ALLT LAGNAEFNI SKAL VOTTAD FRÁ RANNSÓKNASTOFNUN BYGGINGAIDNADARINS.

Snr. L.m TÁKNAR NÚMER OG ÁVETLADA LENGÐ GÓLFHITASLAUFU

- A. INNTAK HITAVEITU
- B. AFFALL HITAVEITU
- C. INNTAK VATNSVEITU
- 1. KÜLULOKI / RENNILOKI
- 2. SÍA
- 3. VATNSMÆLIR
- 4. EINSTREYMISLOKI
- 5. ÞRÝSTJAFNARI, DANFOSS AVD DN15 STILLIST Á 1,0m
- 6. HITA- OG ÞRÝSTIMÆLIR
- 7. HITAMÆLIR (0 - 60°C)
- 8. ÖRYGGISLOKI (6 BAR)
- 9. TÆMING
- 10. DÆLA (GRUNDFOSS UPE 25 - 40 EÐA ALPHA 25 - 40)
- 11. TENGIKISTA UR STÁL/KOPAR. (STOFN KISTU ER Ø25 STÁL)
- 12. MÓTORLOKI Í TENGIKISTU
- 13. STILLITÉ Í TENGIKISTU
- 14. LOKI MED DN15 TENGI FYRIR SLÖNGU OG ÚTLOFTUN
- 15. HITASTYRÐUR LOKI (DANFOSS RAVK 25 - 60°C DN20 kv=1,1 STILLIST Á 45°C)
- 16. STILLILOKI
- 17. MÓTPRÝSTILOKI, DANFOSS AVDA STILLIST t.d. 5
- 18. STJÓRNSTÖÐ
- 19. TERMÖSTÖÐ Í HVERJU HERBERGI (SJA GRUNNMYND)

Samþykkt þessum
 21 MAÍ 2007
 Byggingaútlitruinn í Hafnarfirði
 F.h. Sigurbjartur Halldórsson

FURUÁS 39 HAFNARFIRÐI	
GRUNNMYND HITALAGNIR Í GÓLFÍLÖGN 2.HÆÐ	Mkv. 1:50
	Hannað E.V.
	Teiknað E.V.
Dags. 4.MAÍ. 2007 Blað 3 AF 3	Nr. FURUÁS39HL Yfirfarið E.V.
ÁRITUN SAMRÆMINGARHÖNNUÐAR <i>Eyjólfur Valgarðsson</i> Eyjólfur Valgarðsson Kt:280857-4169	TR.aust s/f TÆKNIFRÆÐINGARNIR Eyjólfur Valgarðsson Kt:280857-4169 Sigurður Grétarsson Sími: 471-2257