


Lampatillag

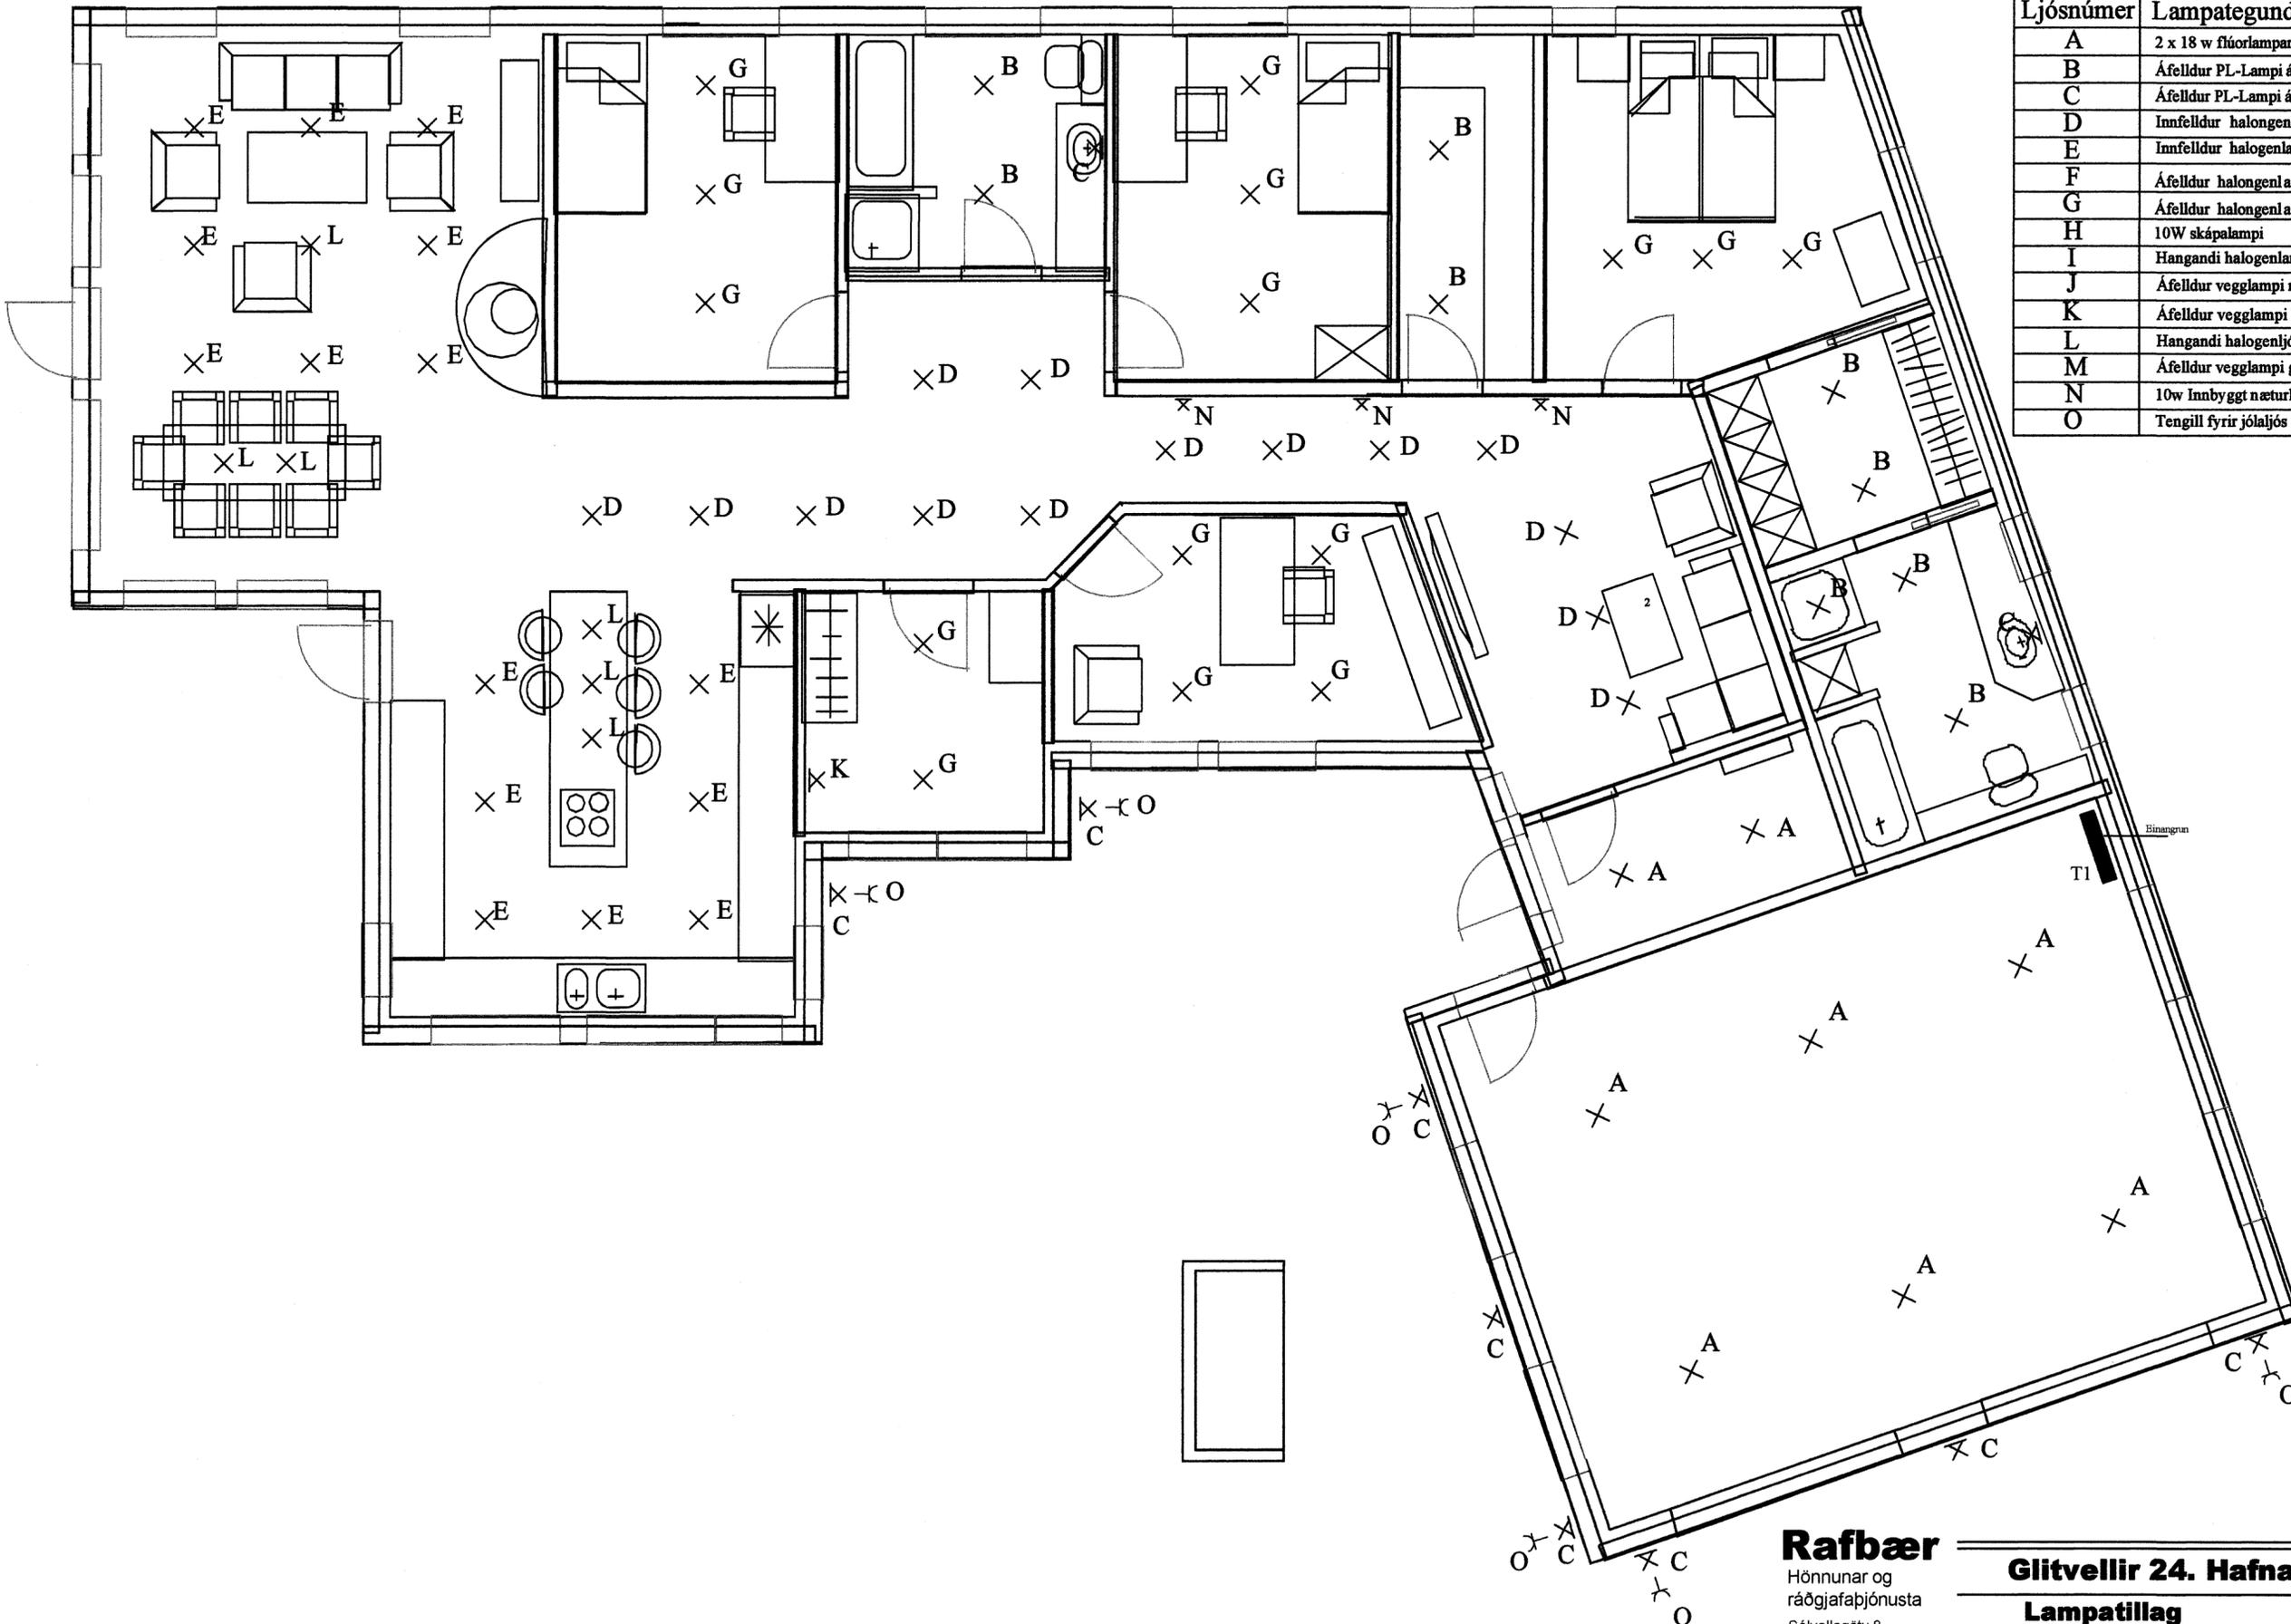

Ljósnumér	Lampategund / gerð
A	2 x 18 w flúorlampar
B	Áfelldur PL-Lampi á loft
C	Áfelldur PL-Lampi á vegg
D	Innfelldur halogenlampi 20w/230volta
E	Innfelldur halogenlampi 50w/230volta
F	Áfelldur halogenlampi 20w/230volta
G	Áfelldur halogenlampi 50w/230volta
H	10W skápalampi
I	Hangandi halogenlampi 50w/230volt
J	Áfelldur vegglampi með rofa
K	Áfelldur vegglampi halogen 230v/60w
L	Hangandi halogenljós 20w/230volta
M	Áfelldur vegglampi glóperu 60w
N	10w Innbyggj næturljós
O	Tengill fyrir jólljós

Rafbaer

Hönnunar og
ráðgjafabjónusta
Sólvallagötu 8
230 Keflavík
Sími. 694-7299 421-2935
rafbaer@mi.is

Glitvellir 24. Hafnarfirði

Lampatillag

Hannað: *[Signature]* Dags: apríl 2007 Mkv: 1:50
Teiknað: *[Signature]* Breytt: 3 maí 2007

R02