


GRUNNMYND M = 1:50

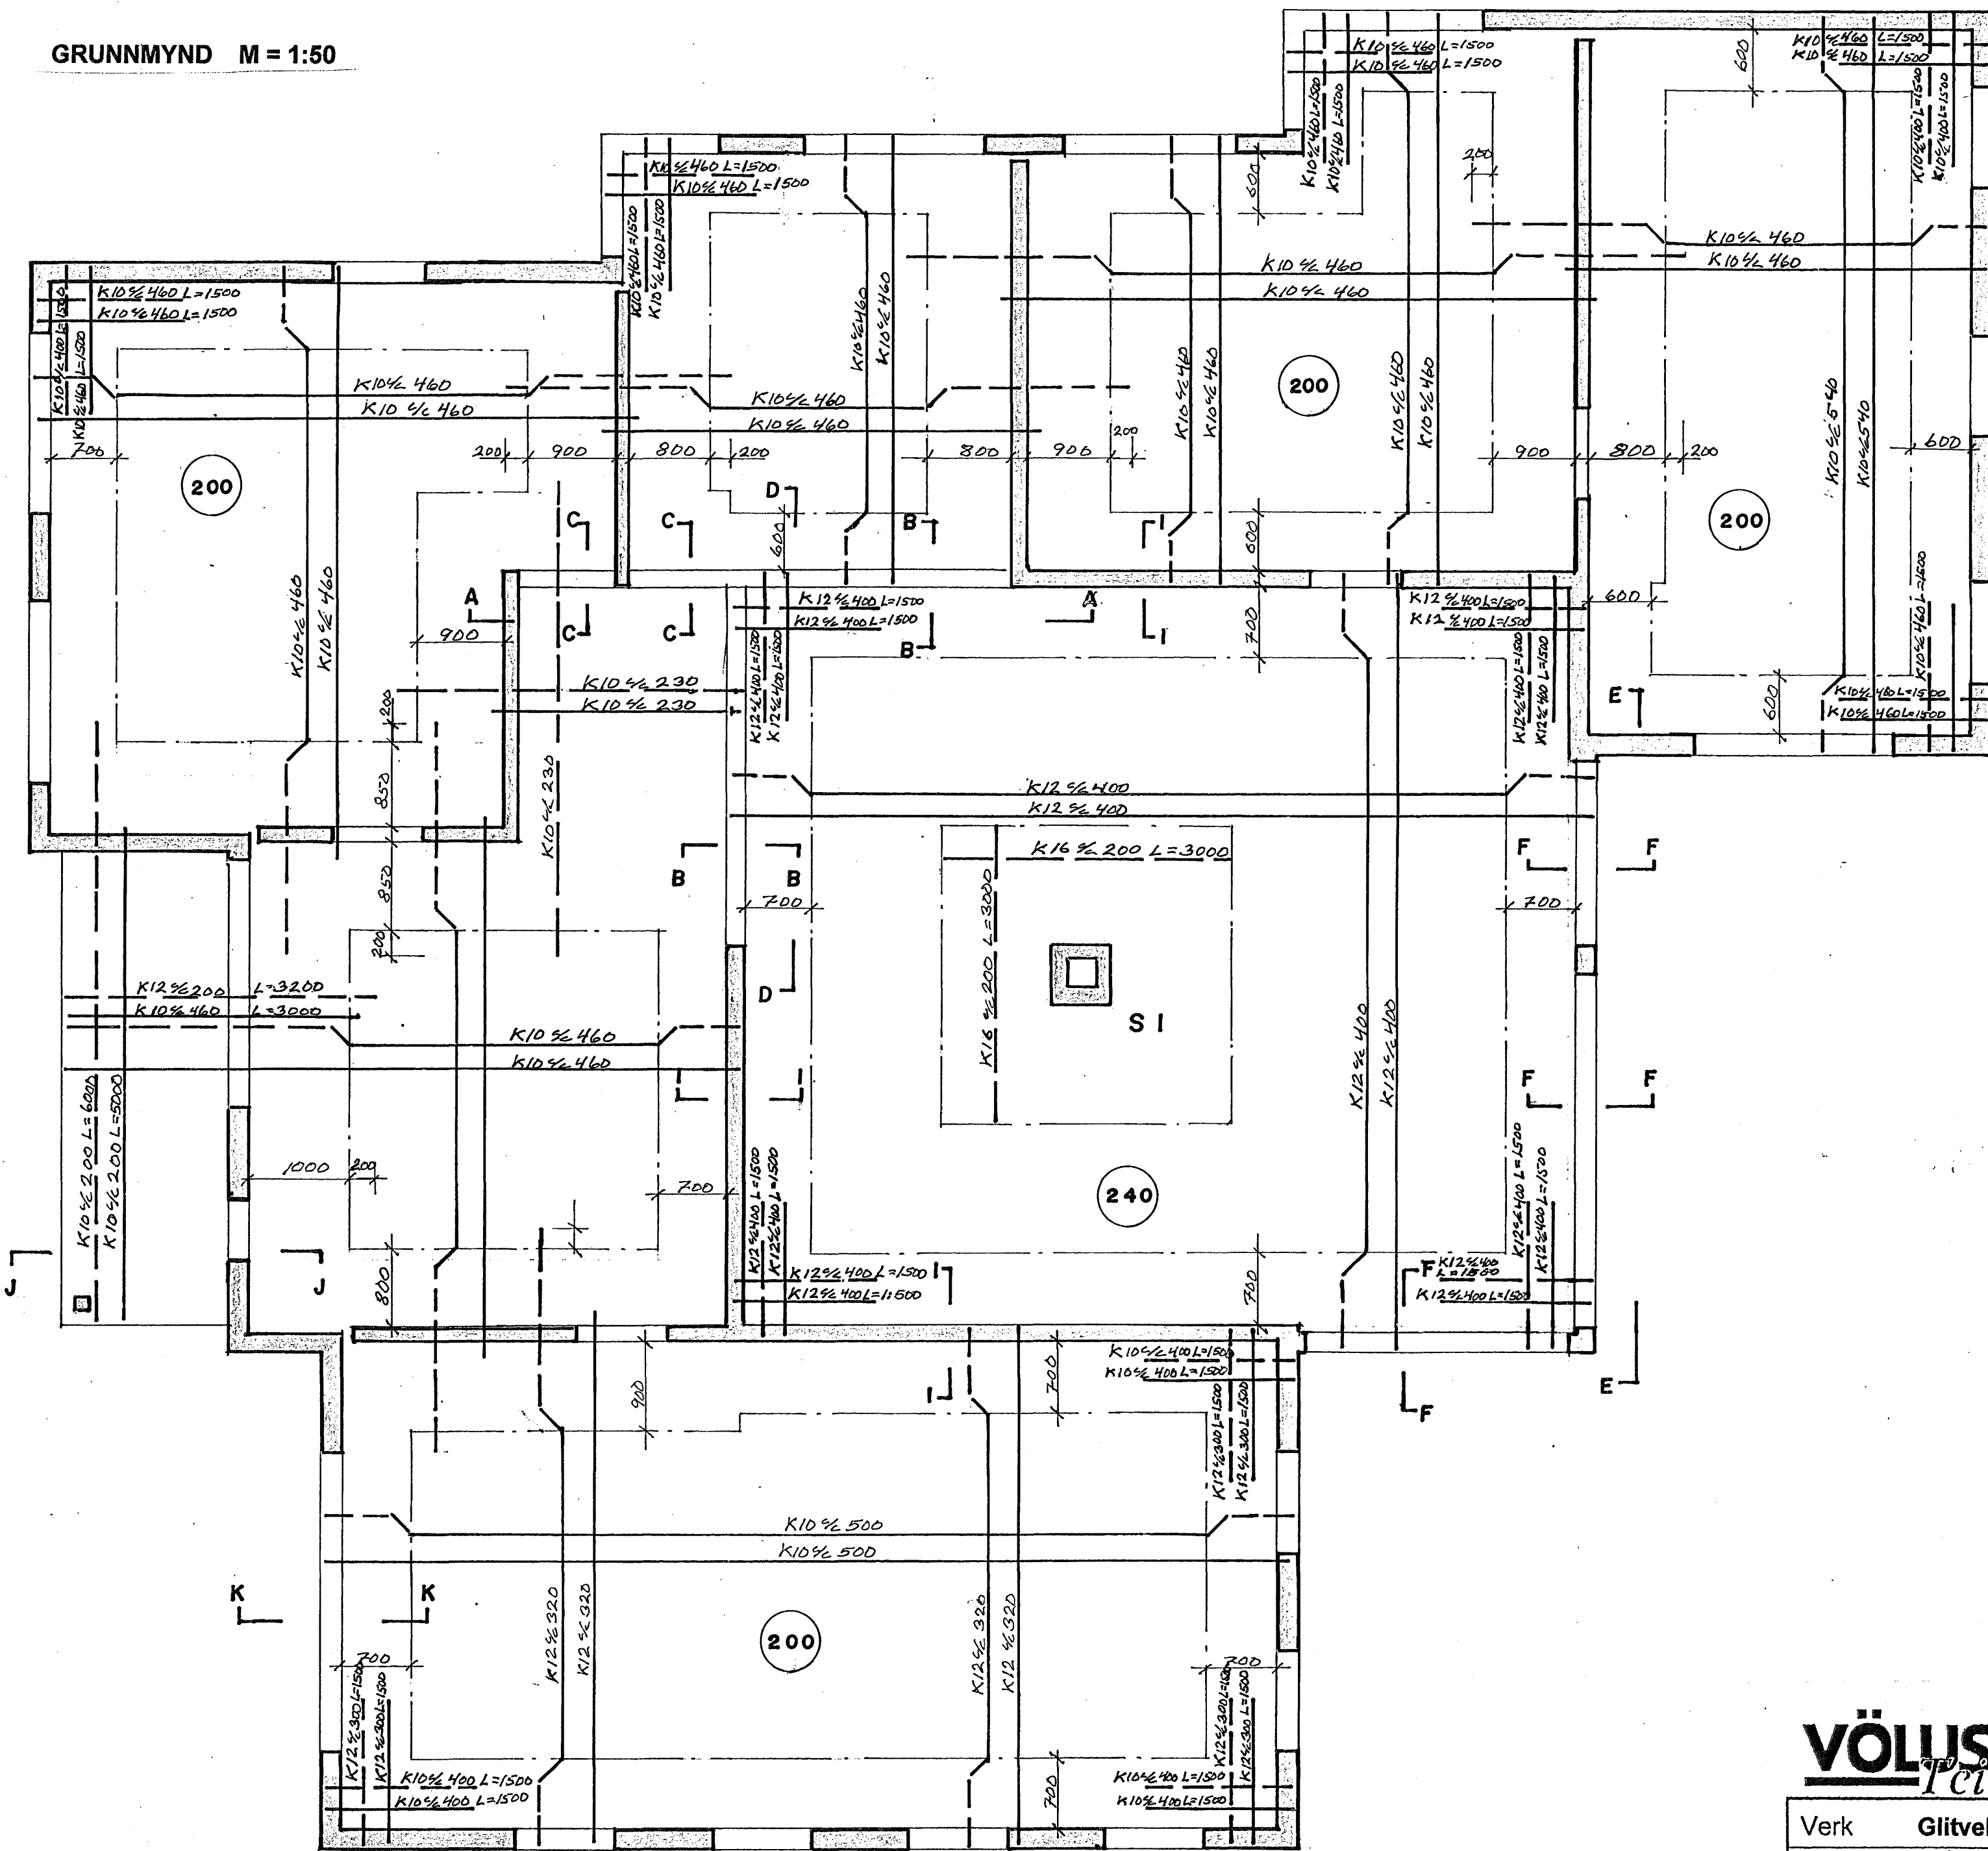

Samþykkt barn  
25 MAI 2007  
Byggingafrútrúinn í Hafnarvíði  
F.h. Sigurbjartur Halldórsson

**Skýringar:**  
 Steypa í undirstöðum skal vera S-250.  
 Steypa í veggjum og plötu 1. og 2. hæðar skal vera S-300.  
 Steypustyrktarjám Ks.4200, merkt sem K á teikningum.  
 Steypuhula minnst 40mm. í undirstöðum og í ómúrhuðuðum veggjum, 25mm. í múrhuðuðum veggjum og 15mm. í plötum.  
 Umhverfis öll múrop og í veggendum komi 2K12, járnin náli minnst 500mm. út fyrir brúnlir opa.  
 Allir útveggir skulu jámbenntir með K10 c/c 25 # í útrúnn, allir innveggir skulu jámbenntir með K10 c/c 25 # í miðjum vegg nema annað sé tekið fram.

Öll mál skal sannreyna á teikningum arkitekts.

Hæð á undirstöðum min. 30 sm. undir botnplötu þar sem undirstöðuveggir fara yfir 150 sm. hæð skal jámbenda sökkulveggi með K10 c/c 250 # jámbending skal vera í innribrún veggja

Undirstöður standa á klöpp. Mesta álag er 10 kg/cm2. Þjöppun grúsarfyllingu inn í og að grunnl skal vera í samræmi við ákvæði byggingarreglugerðar og gildandi staðla. Öll efnisgæði og vinna skal vera í samræmi við gildandi reglugerð og staðla.

**VÖLUSTEINN**  
Teiknistofa

Magnús Jónsson Byggingateknifráeðingur  
Kt. 290141-2069 GSM 892 1241  
Netfang: msjo@simnet.is

Verk	Glitvellir 10 Hafnarfjörður		VERK NR.
Hönnuður	Magnús Jónsson	Teikn. MSJ	TEIKN NR. 2.03
Aðalstjóri	Sveinn Þorsteinsson		MKV 1:50
Hluti	Burðarvirki: Grunnmynd		DAGS. 26-03-07