

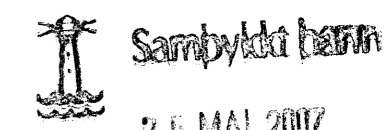


GRUNNMYND 1:50, botnlagir

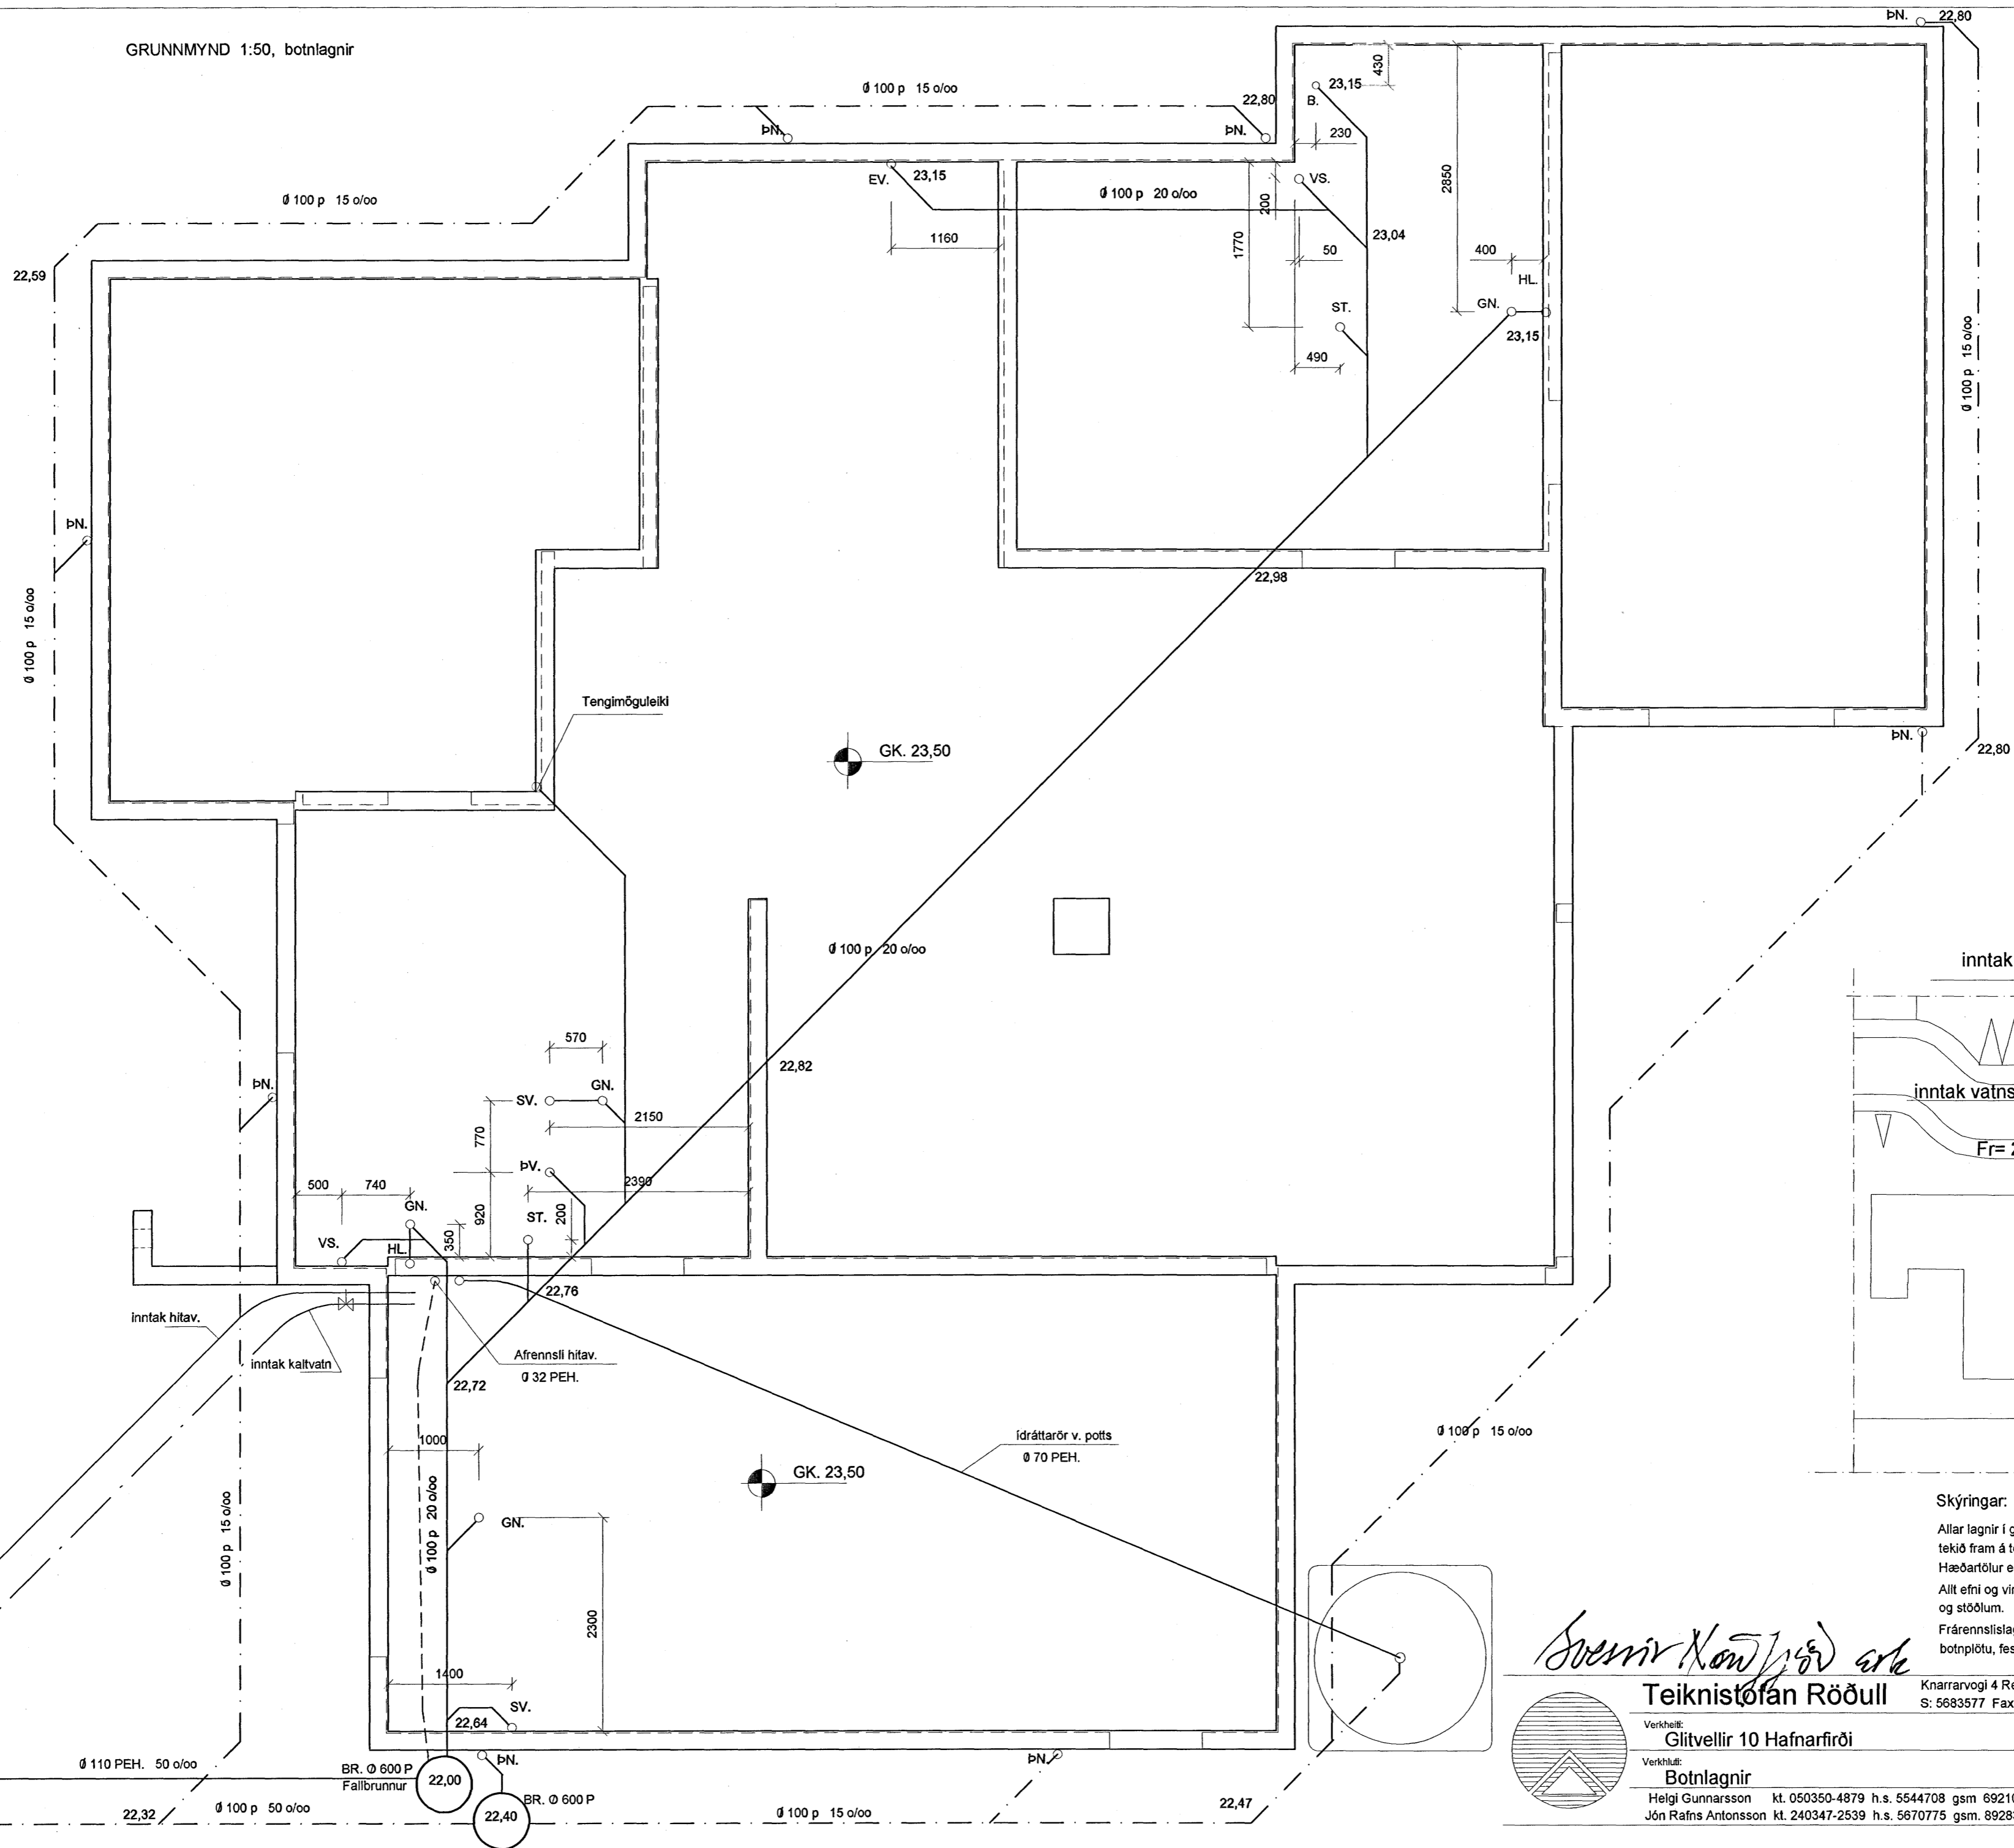


25 MAI 2007
Byggingafrúnn í Hafnarvíð
F.h. Sigurbjartur Halldórsson

AFSTÖÐUMYND 1:500

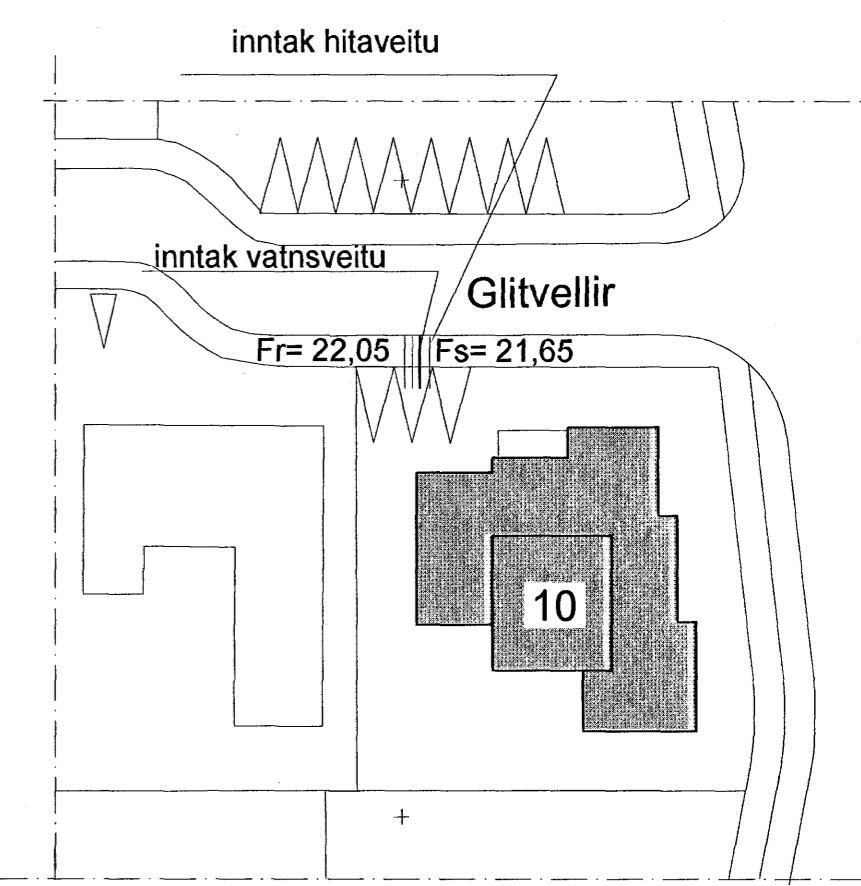

Skýringar:
Allar lagir í grunni eru úr plasti nema annað sé tekið fram á teikningum.
Hæðartölur eru í m. þvermál pípa í mm. önnur mál í sm.
Allt efni og vinna skal vera samkvæmt gildandi reglugerðum og stöðlum.
Frárennislagnir eru, að hluta til hengdar uppindur botnplötu, festingar samkv. gildandi stöðlum

Helgi Gunnarsson
Teiknistofan Röðull

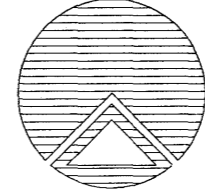

Knarrarvogi 4 Reykjavík
S: 5683577 Fax 5683522
Verkhellir: **Glitvellir 10 Hafnarvíð**
Verkhullur: **Botnlagir**
Helgi Gunnarsson kt. 050350-4879 h.s. 5544708 gsm 6921020 nmt. 8533489
Jón Rafns Antonsson kt. 240347-2539 h.s. 5670775 gsm. 8928377 nmt. 8528377

Mkv. 1:50	Hannað: hg
Daga: mars 2007	Teiknað: hg
Breytt:	Yfirfarð: hg
Breytt:	Fjöldi blaða 5
Breytt:	Blasnr.
Breytt:	

301

Helgi Gunnarsson