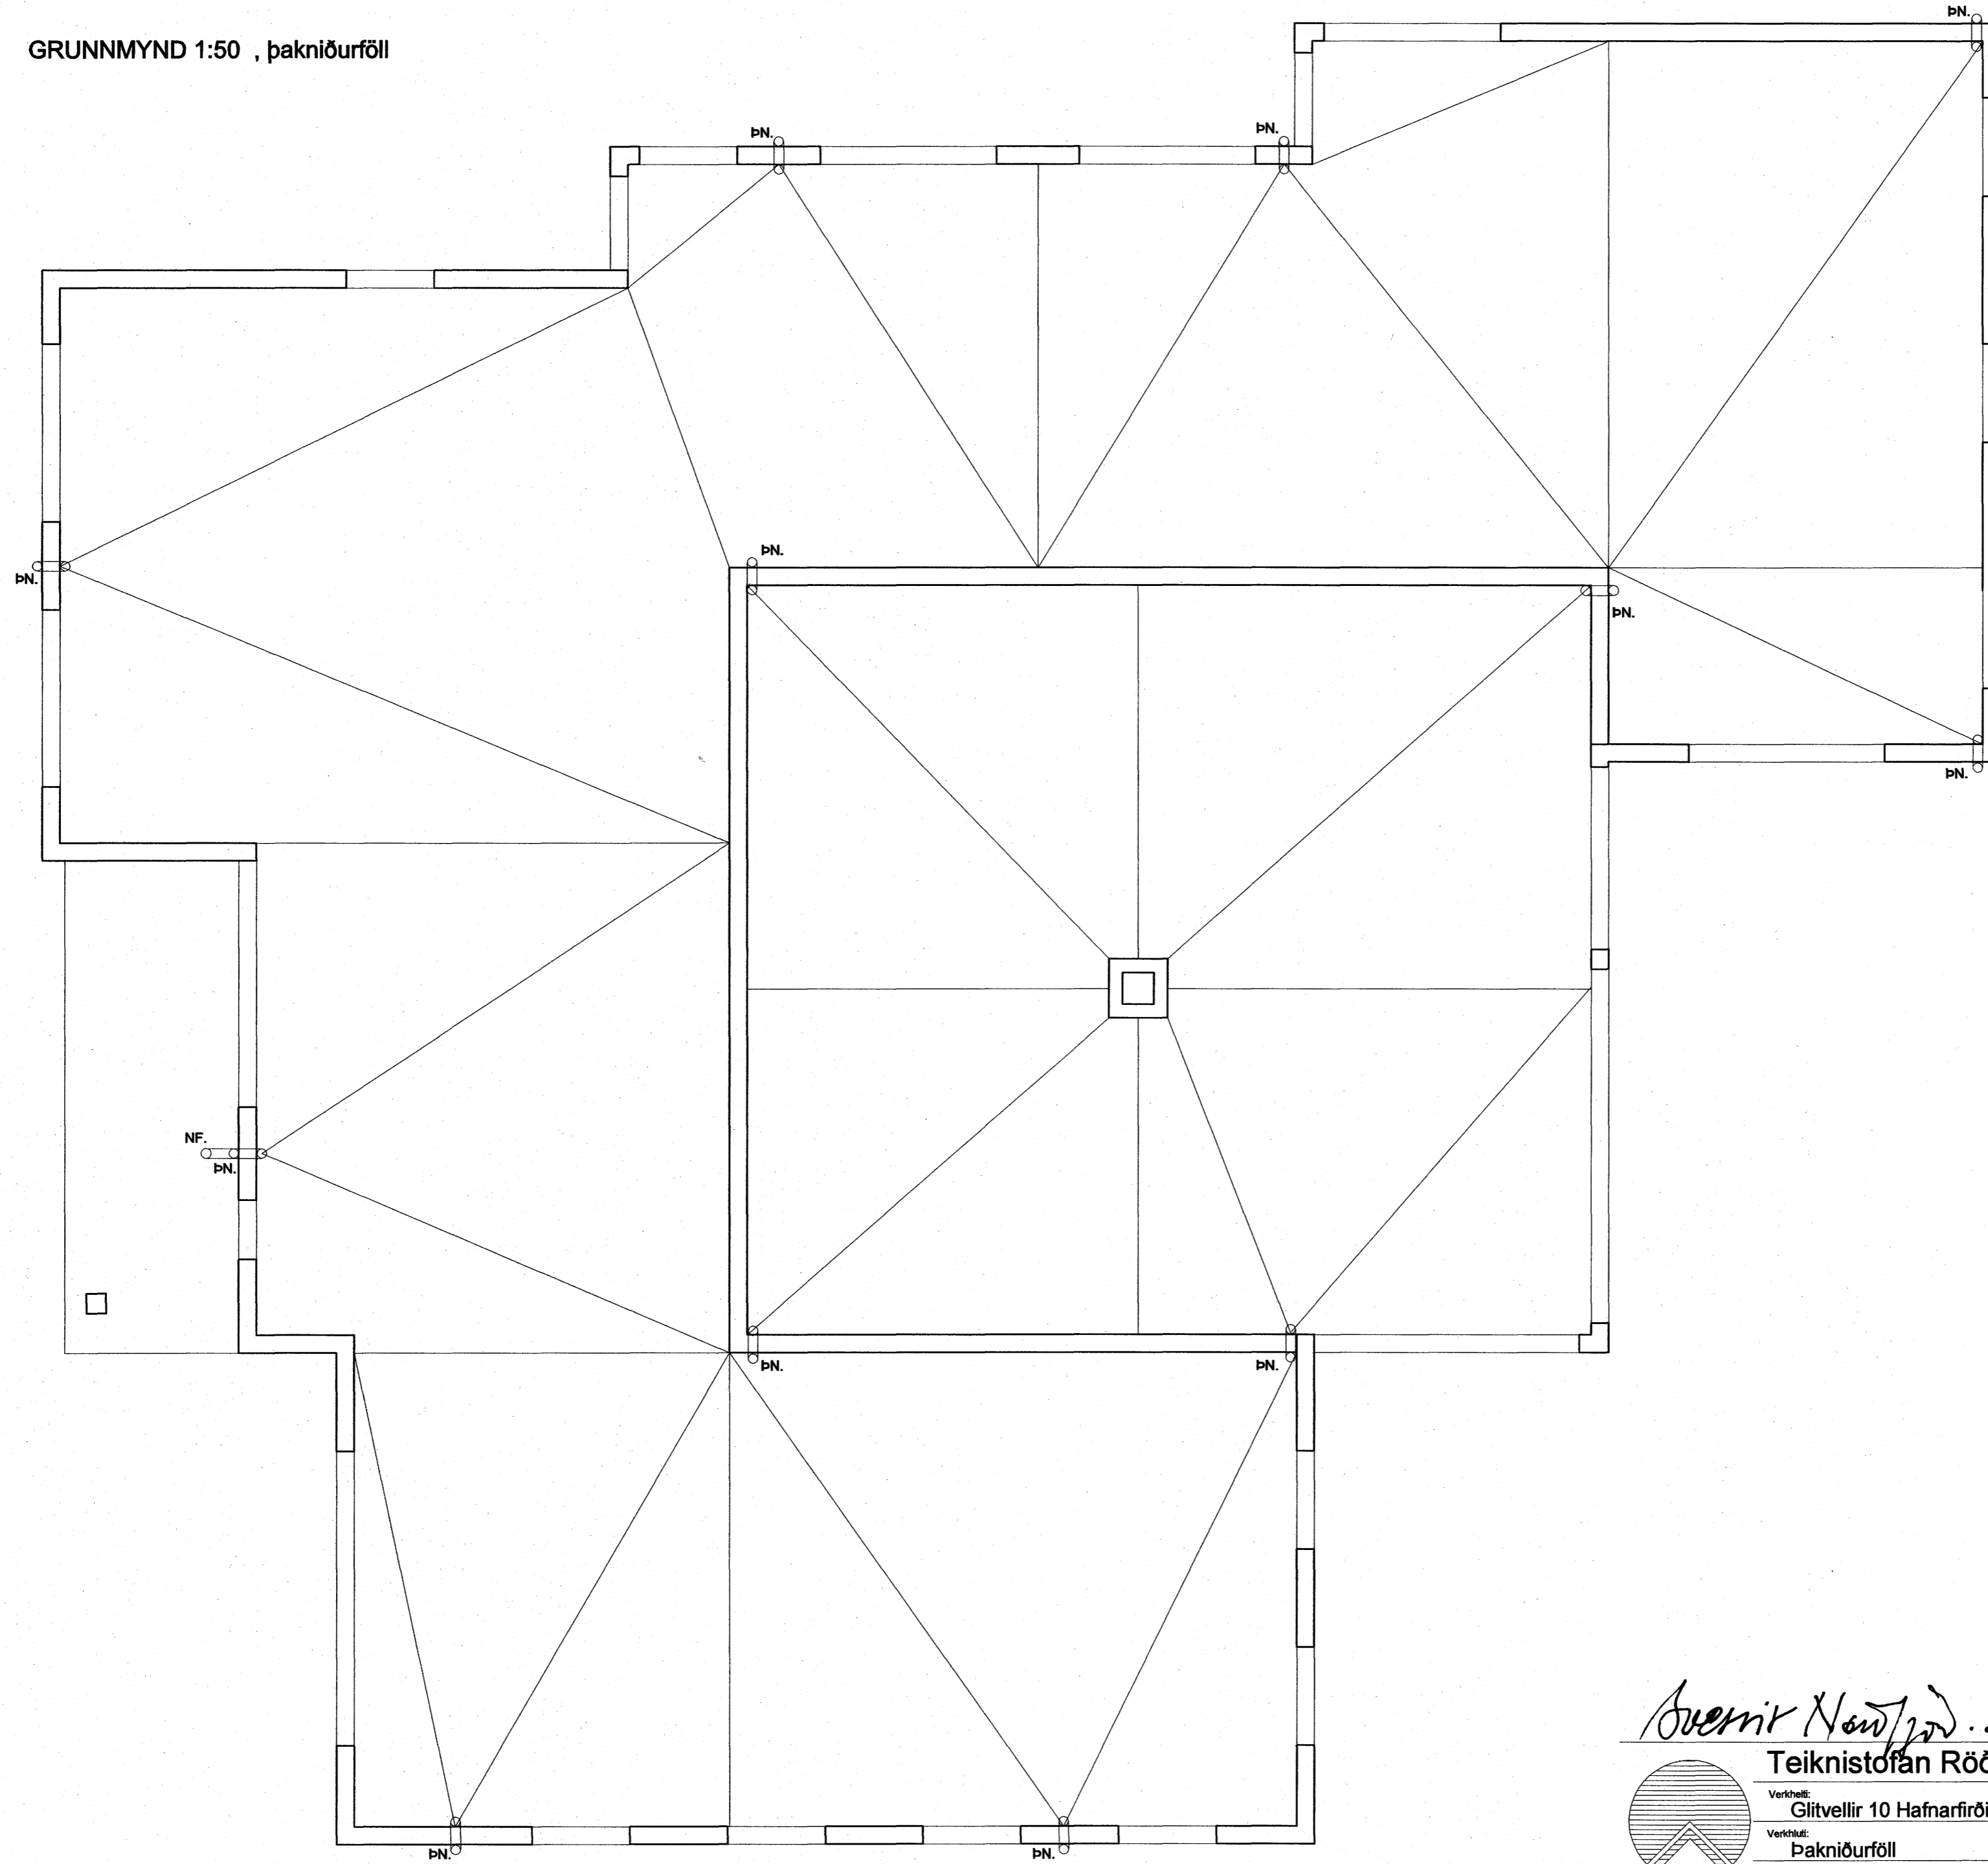

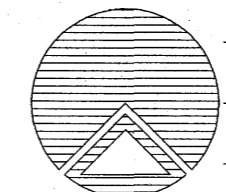


GRUNNMYND 1:50 , þakniðurföll




Sambýkkt barn
 25 MAÍ 2007
 Byggingafræðingur í Hamarfirði
 F.h. Sigurbjartur Halldórsson

Björnir Newland ark.
Teiknistofan Röðull
 Verkhell: **Glitvellir 10 Hafnarfirði**
 Verkhull: **Þakniðurföll**
 Helgi Gunnarsson kt. 050350-4879 h.s. 5544708 gsm 6921020 nmt. 8533489
 Jón Rafns Antonsson kt. 240347-2539 h.s. 5670775 gsm. 8928377 nmt. 8528377



Mkv. 1:50	Hannað: hg
Daga: maí 2007	Telknað: hg
Breytt:	Yfirfarð: hg
Breytt:	Fjöldi blaða 5
Breytt:	Blað nr. 303
Breytt:	

Handwritten signature