

VERKLÝSING:

SÖKKULSKAUT:

VERKTALI SKAL TENGJA SAMAN TVÖ NEDSTU JÄRNIN Í SÖKKLINUM, ÞANNIG AÐ LEIÐANDI SAMBAND FÁIST, JÄRNIN SKULU TENGÐ SAMAN MED VÍRALÁSUM, MIÐAÐ ER VIÐ AÐ TVEIR VÍRALÁSAR SEU Á HVEKKI SAMTENGINGU. TAKA SKAL STEYPUJÄRN UPP ÚR SÖKKLINUM, SEM SÍÐAN SKAL FRÄMLENGJAST MED 10mm² VÍR OG SKAL TENGJAST ÞEN SKINNU Í TÖFLU.

LAGNIR SÖKKULSKAUTS ER Á AÐBYRÐ RAFVERKTAKA, EN FRAMKVÆMDIN GETUR VERIÐ Í HÖNDUM BYGGINGARVERKTAKANS.


SKÝRINGAR:

TENGJA SKAL TVÖ NEDSTU JÄRNIN Í SÖKKLINUM SAMAN MED VÍRAKLEMMU.

TAKA SKAL STEYPUJÄRNSTEIN UPP ÚR PLÖTU Í TENGIBOX Á VEGG

Sambýkkt barn
25 MAÍ 2007

Byggingafrúúinn í **Hafnarfjörð**
Eh. Sigurbjartur Halldórsson

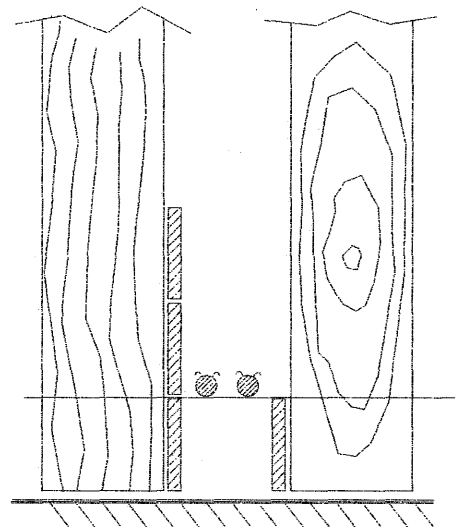

SNÍÐ A - A Í SÖKKULVEGG
SÝND ERU 2 NEDSTU STEYPU-STYRKJARJÁRN Í STEYPUÓTI OFAN Á NEDSTU MÓTAVIRUM

KVAFDI 1:50			
HANNAÐ	TEIKNAD	VEIF.	ÓTGAFI
ESS	ESS	UHS	
VERKKAUPI			
VERKHLUTI			
Einbýlishús			
Sökkulskaut Glitvellir 10			
GÖTUHEITI			
Glitvellir 10			
STADUR			
220 Hafnarfjörður			
Einar Sigurður Sigursteinsson			
Akurgerði 1			
300 Akranes			
TEIKNING NR.	BLAD NR.	N. BLAD NR.	
00154	3	3 af 6	
DAGS.	VERK NR.		
25.03.2007			
ÁBYRÐ/	KENNIT.		
H. Sigurst.	260849-3609		

Sveinn Newtjörn ark.