


Samþykkt barn
30 MAÍ 2007
Byggingafrúinn í Hafnarfirði
F.h. Sigurbjartur Halldórsson
AFSTÖÐUMYND 1:500

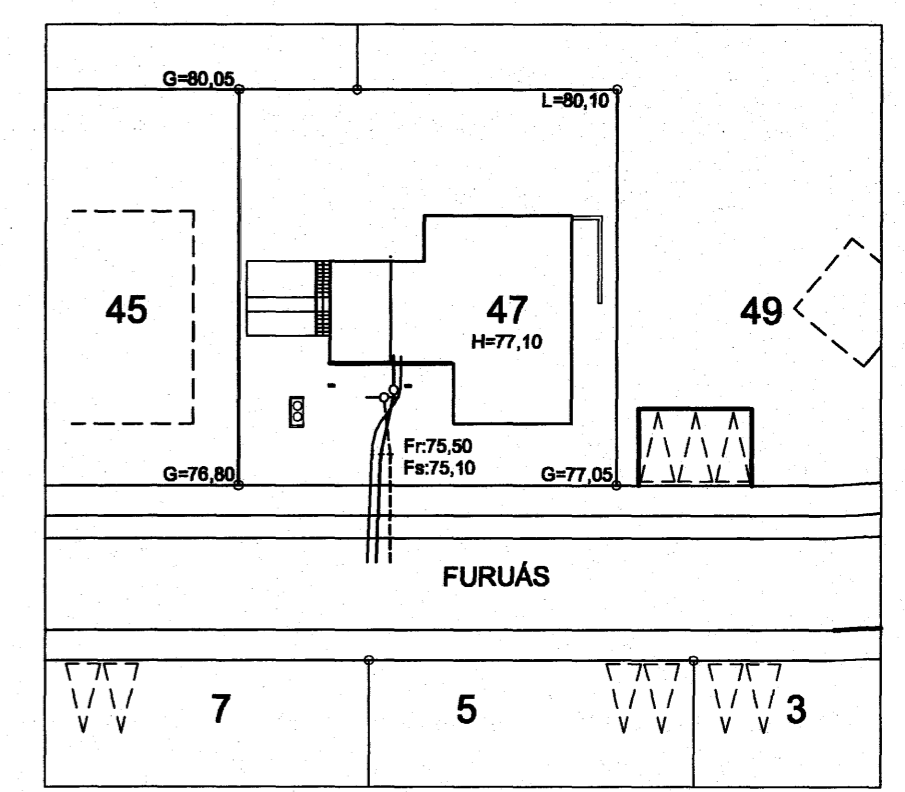


SKÝRINGAR - FRÁRENNSLISLAGNIR Í JÖRÐ

- 1) FRÁRENNSLIS- OG REGN- OG JARÐVATNSLAGNIR SKULU VERA Ø100MM PVC GRUNNAPLAST AF VIÐURKENNDRI GERÐ.
- 2) NIÐURFÖLL Í SNYRTINGUM SKULU VERA GEGNUMSTREYMD, T.D. KESSEL MEÐ 100 MM RYÐFRIRRI RIST OG RISTUPPHÆKKUN, FRÁGANGUR SBR. SÉRMYND. GERA SKAL ÚRTÓK Í PLÖTU FYRIR LÖGN FRÁ NIÐURFALLI OG AÐ VEGG. NIÐURFALL Í BILGEYMSLU SKAL VERA DALLMER-71 MEÐ RISTUPPHÆKKUN EDA SAMBÆRILEGT.
- 3) STAÐSETNING FRÁRENNSLISSTÚTA FYRIR VATNSSALERNI SKAL GERA NÁNAR Í SAMRÁÐI VIÐ HÚSEIGANDA.
- 4) OFAN Á BRUNNA Í BILAPLANI SKAL SETJA ÞAR TIL GERÐAN STEINRING OG LÉTT STEYPUJÁRNSLÖK. LOK MEGA VERA Í UM 10 SM UNDIR FRÁGANGU YFIRBORDI.
- 5) NOTA SKAL HÆÐAKÍKI TIL AÐ HÆÐASETJA LAGNIR.
- 6) LAGGJA SKAL ÍDRÁTTARRÖR FYRIR VATNSHEIMÆÐAR, FRÁ INNTAKSGRIND OG ÚT FYRIR SÖKKLA, SKV. LEIÐBEININGARBLAÐI ORKUVEITU REYKJAVÍKUR. GÖLFMÁT, LENGD 116 SM.

Á STEYPTA PLÖTU Í ÍBÚÐ KOMA GÖLFHITARÖR OFAN Á FRAUÐPLASTMOTTUR OG ÍLÖGN. ÁÆTLUÐ ÞYKKT 80 MM. Í BILGEYMSLU KOMA GÖLFHITARÖR BEINT OFAN Á STEYPTA PLÖTU. ÁÆTLUÐ ÞYKKT 60 MM.
Haukur Margeirsson byggingarverkfræðingur
Verkfræðistofa - Suðurlandsbraut 8 - 108 Reykjavík
Sími 562 2234 - GSM 699 8260 - Fax 552 3090
kt. 070249 3919 - netfang: haukurm@simnet.is


GEGNUMSTREYMD GÖLFNIBURFÖLL 1:50

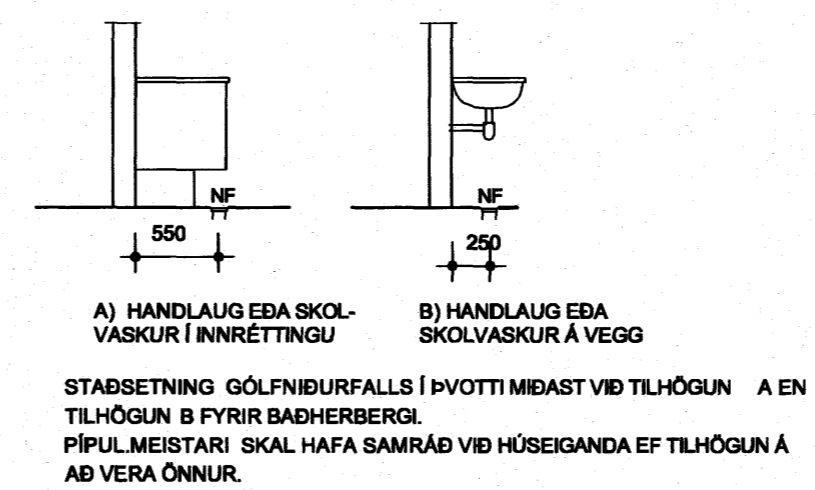


STÆÐSETNING GÖLFNIBURFALLS Í PVOTTI MIÐAST VIÐ TILHÖGUN A EN TILHÖGUN B FYRIR BADHERBERGI.
PIÞULMEISTARI SKAL HAFNA SAMRÁÐ VIÐ HÚSEIGANDA EF TILHÖGUN A AÐ VERA ÖNNUR.

BREYTT 09.05.2007:
REGNVATNSBRUNNUR FÆRÐUR TIL

FRÁGANGUR BRUNNA Í BILPLÖNUM

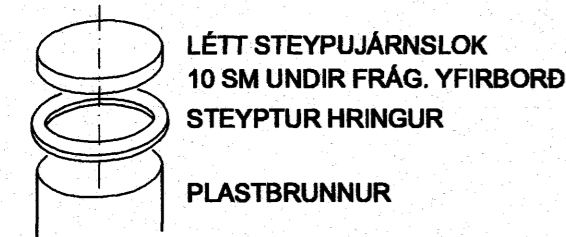

EF GRAFA ÞARF FYRIR REGNVATNSLÖGNUM, NIÐUR Í FYLINGU MEÐFRAM ÚTVEGGUM, SKAL EKKI GRAFIÐ NÆR VEGG EN TEIKNING SÝNIR

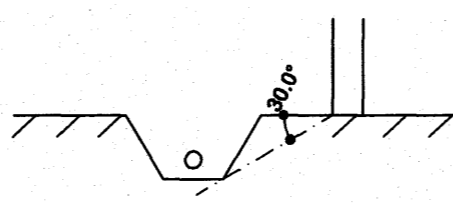

Sigurbjartur Halldórsson

FURUÁS 47, HAFNARFIRÐI
FRÁRENNSLISLAGNIR Í GRUNNI
GRUNNMYND, SÉRMYNDIR, SKÝRINGAR

HANNAÐ	HM	DAGS.	APRÍL 2007	VERKNR.	050215
TEIKNAD	HM	KVARDI	1:50 1:500	TEIKN. NR.	301