



Þak, Grunnmynd mkv.1:50

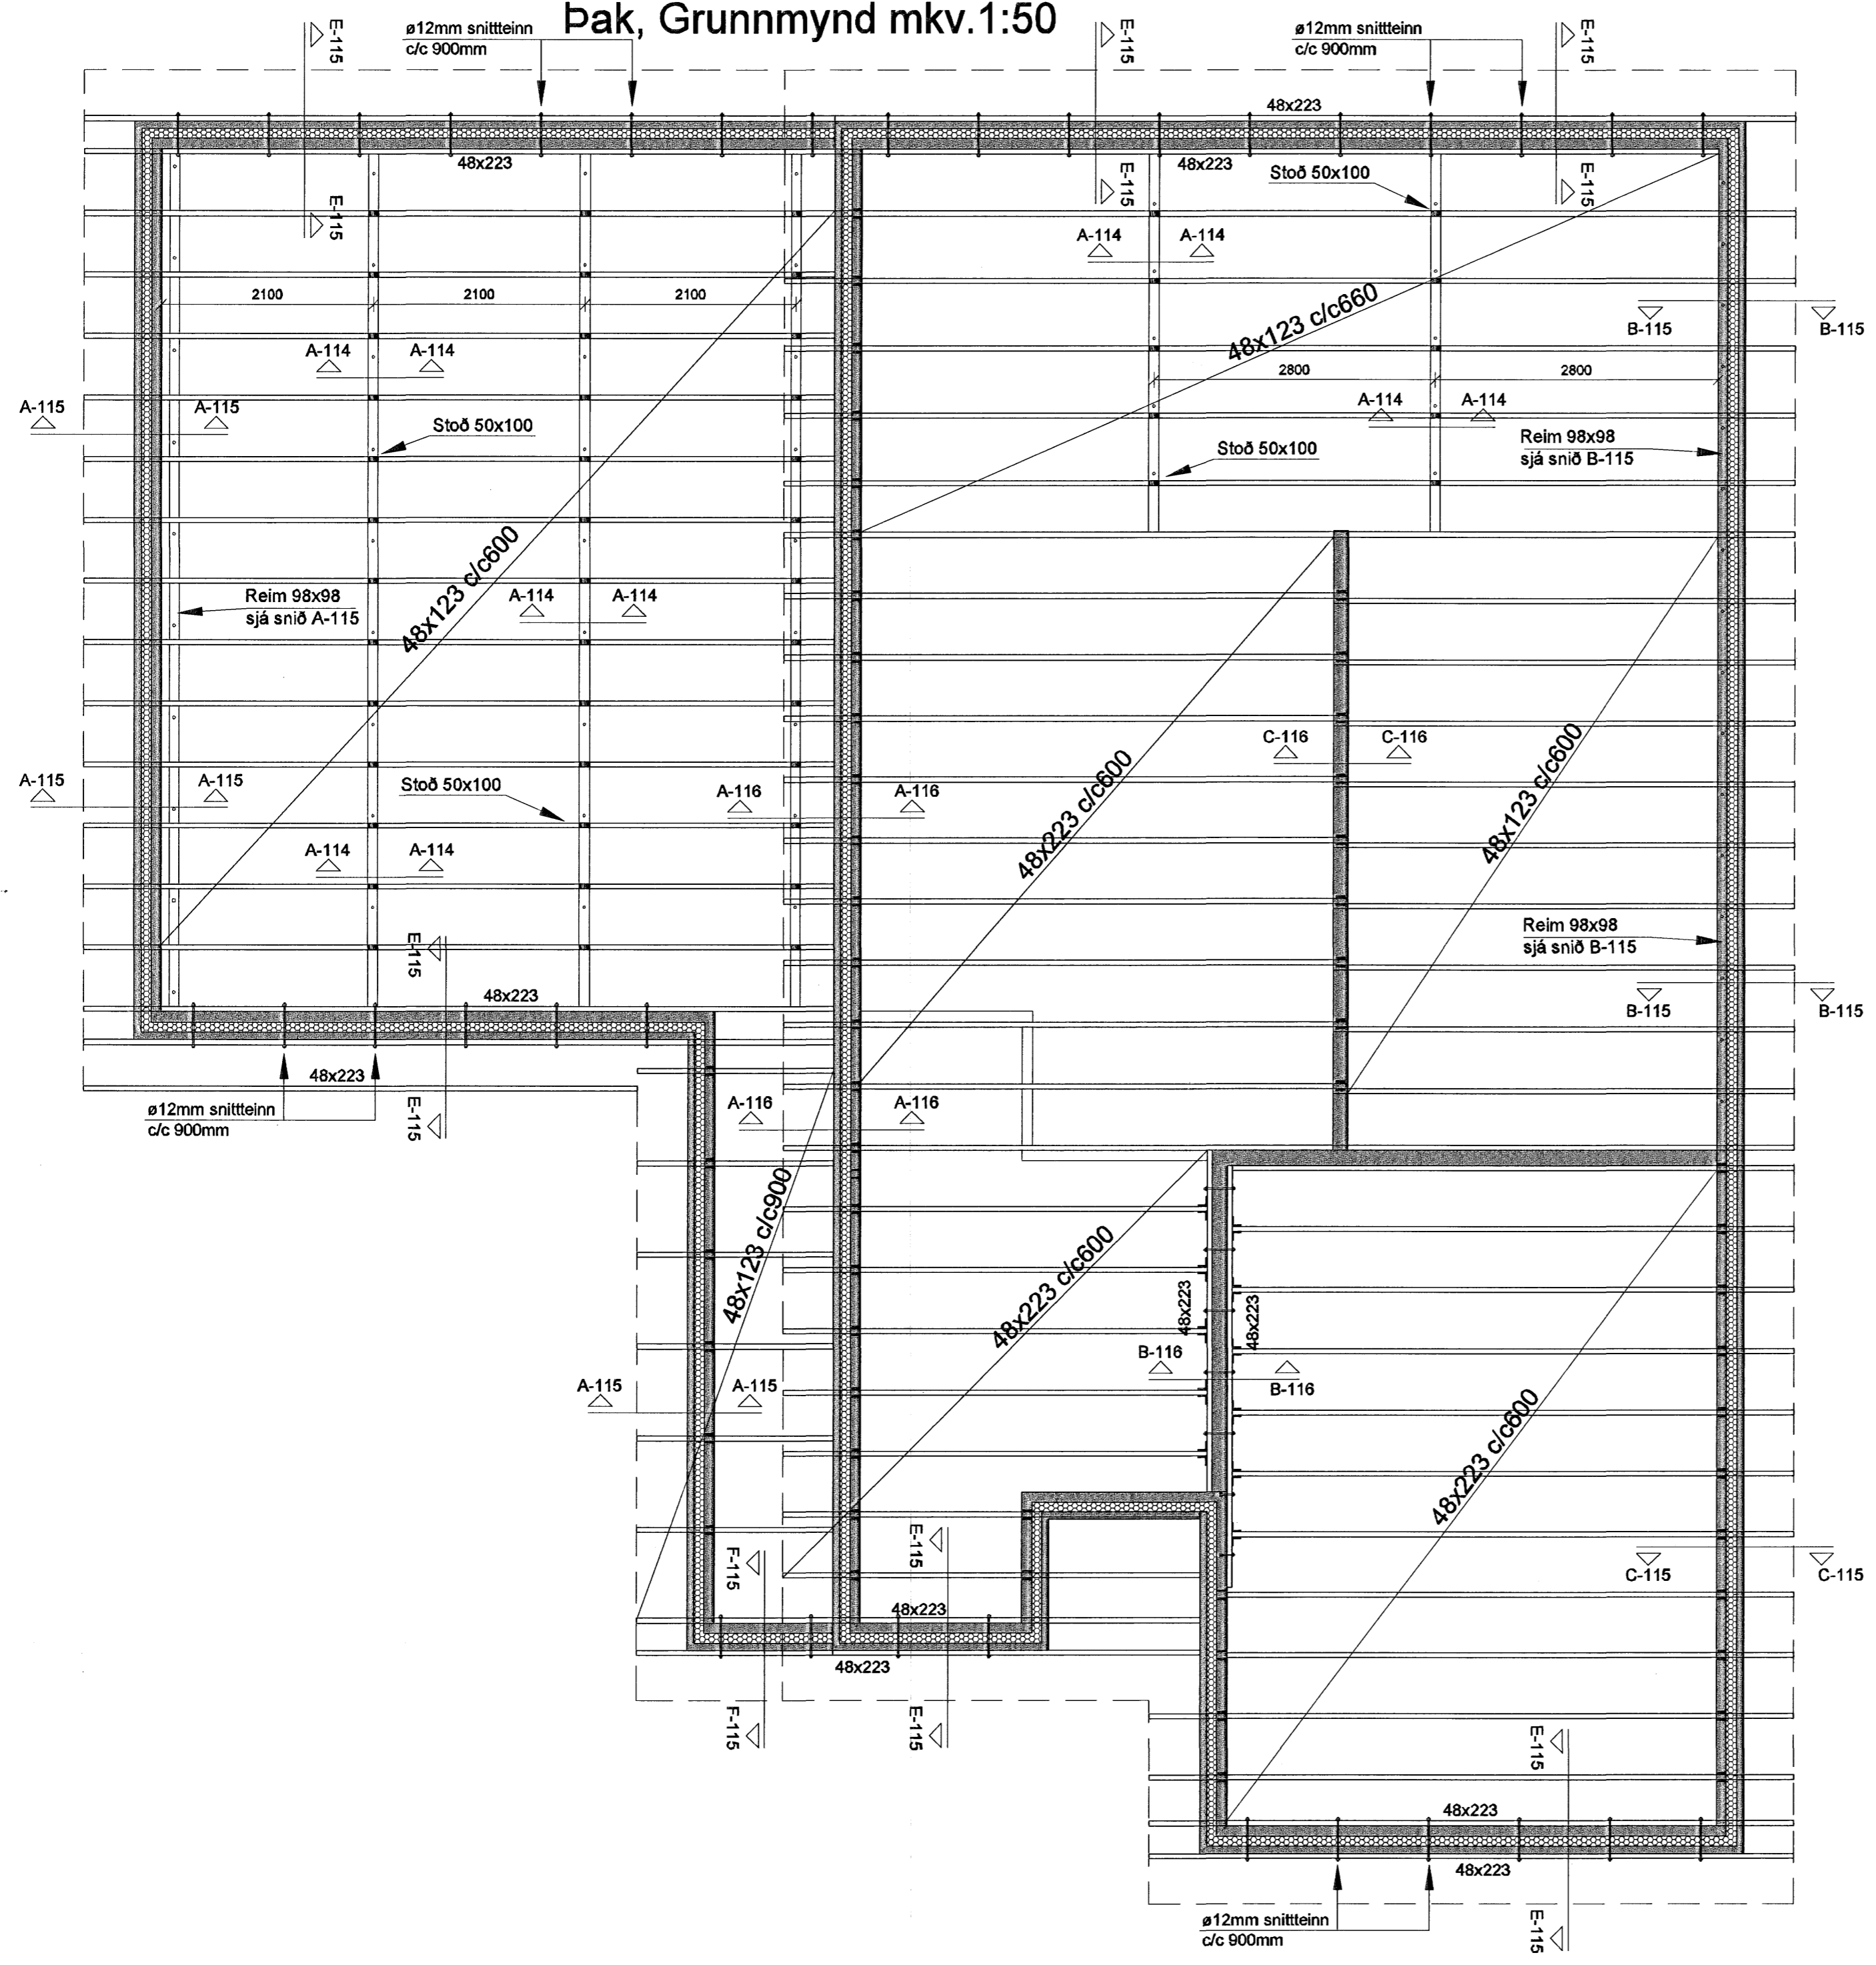

**A-114
SNIÐ. 1:10**

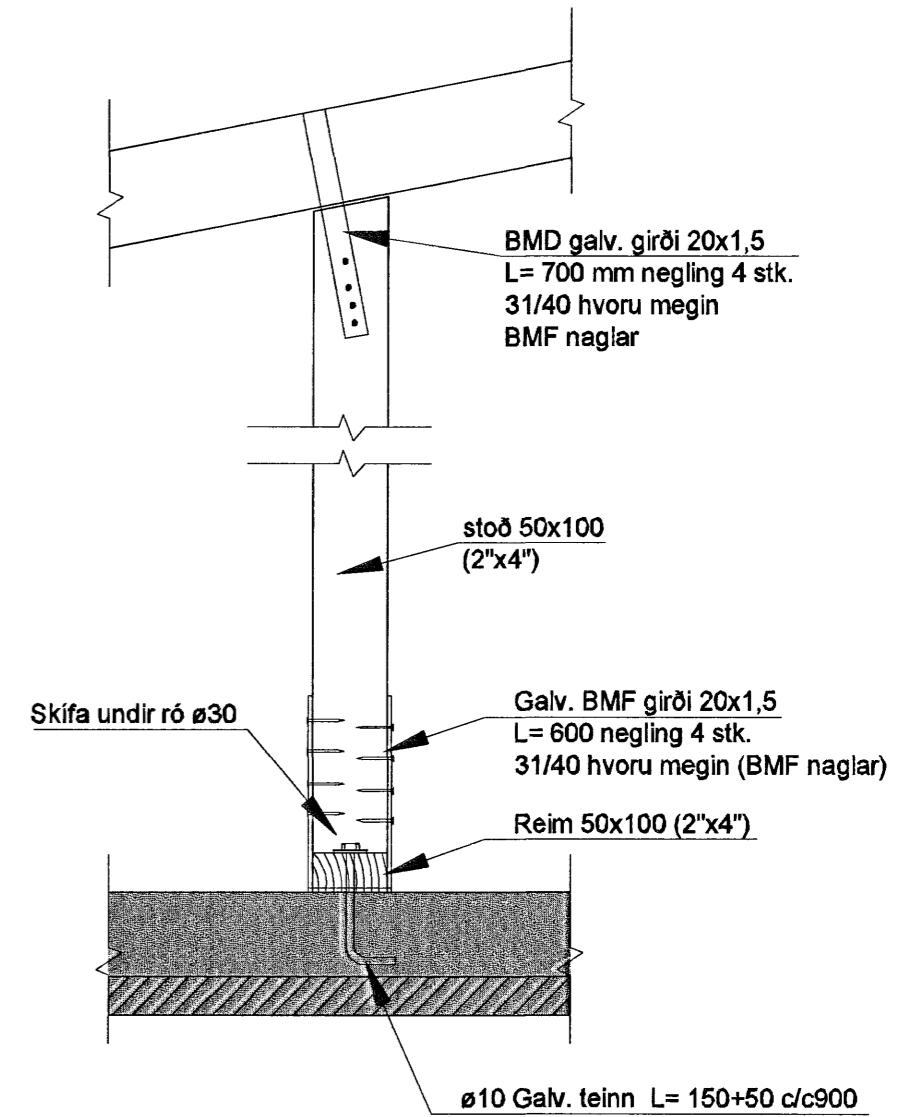

C	
B	
A	08.05 '07 Ýmsar breytingar.
Dags:	Breyting: Samþykkt barn
BREYTINGAR,	01. 2007
	Byggingafulltrúinn í Hafnarfirði f.h. Sigurbjartur Halldórsson

Verkefni:	Glitvellir 7 221 Hafnarfirði
Heiti teikningar:	Þak, grunnmynd og snið.
Verkefni nr.:	685
	Teikning nr. 114
Mælikvarði:	1:50, 1:10
Dags:	Nóv. 2006
Teiknað:	Atti J.
Hannað:	Sveinn Ingólfsson

VERKHÖNNUN EHF
 Sveinn Ingólfsson Verkfræðingur
 kt: 141240-4639
 Kirkjulundi 13 210 Garðabæ
 Sími: 565 6900 Fax: 565 6910
 Tölvupóstur: verkhonnun@simnet.is

Sveinn Ingólfsson