



Þorbjörn Kristjánsson 040851-4969
 Skoðuð: Kennitala
 E.M. Reykjavík
 Undirritun samráðgjafar

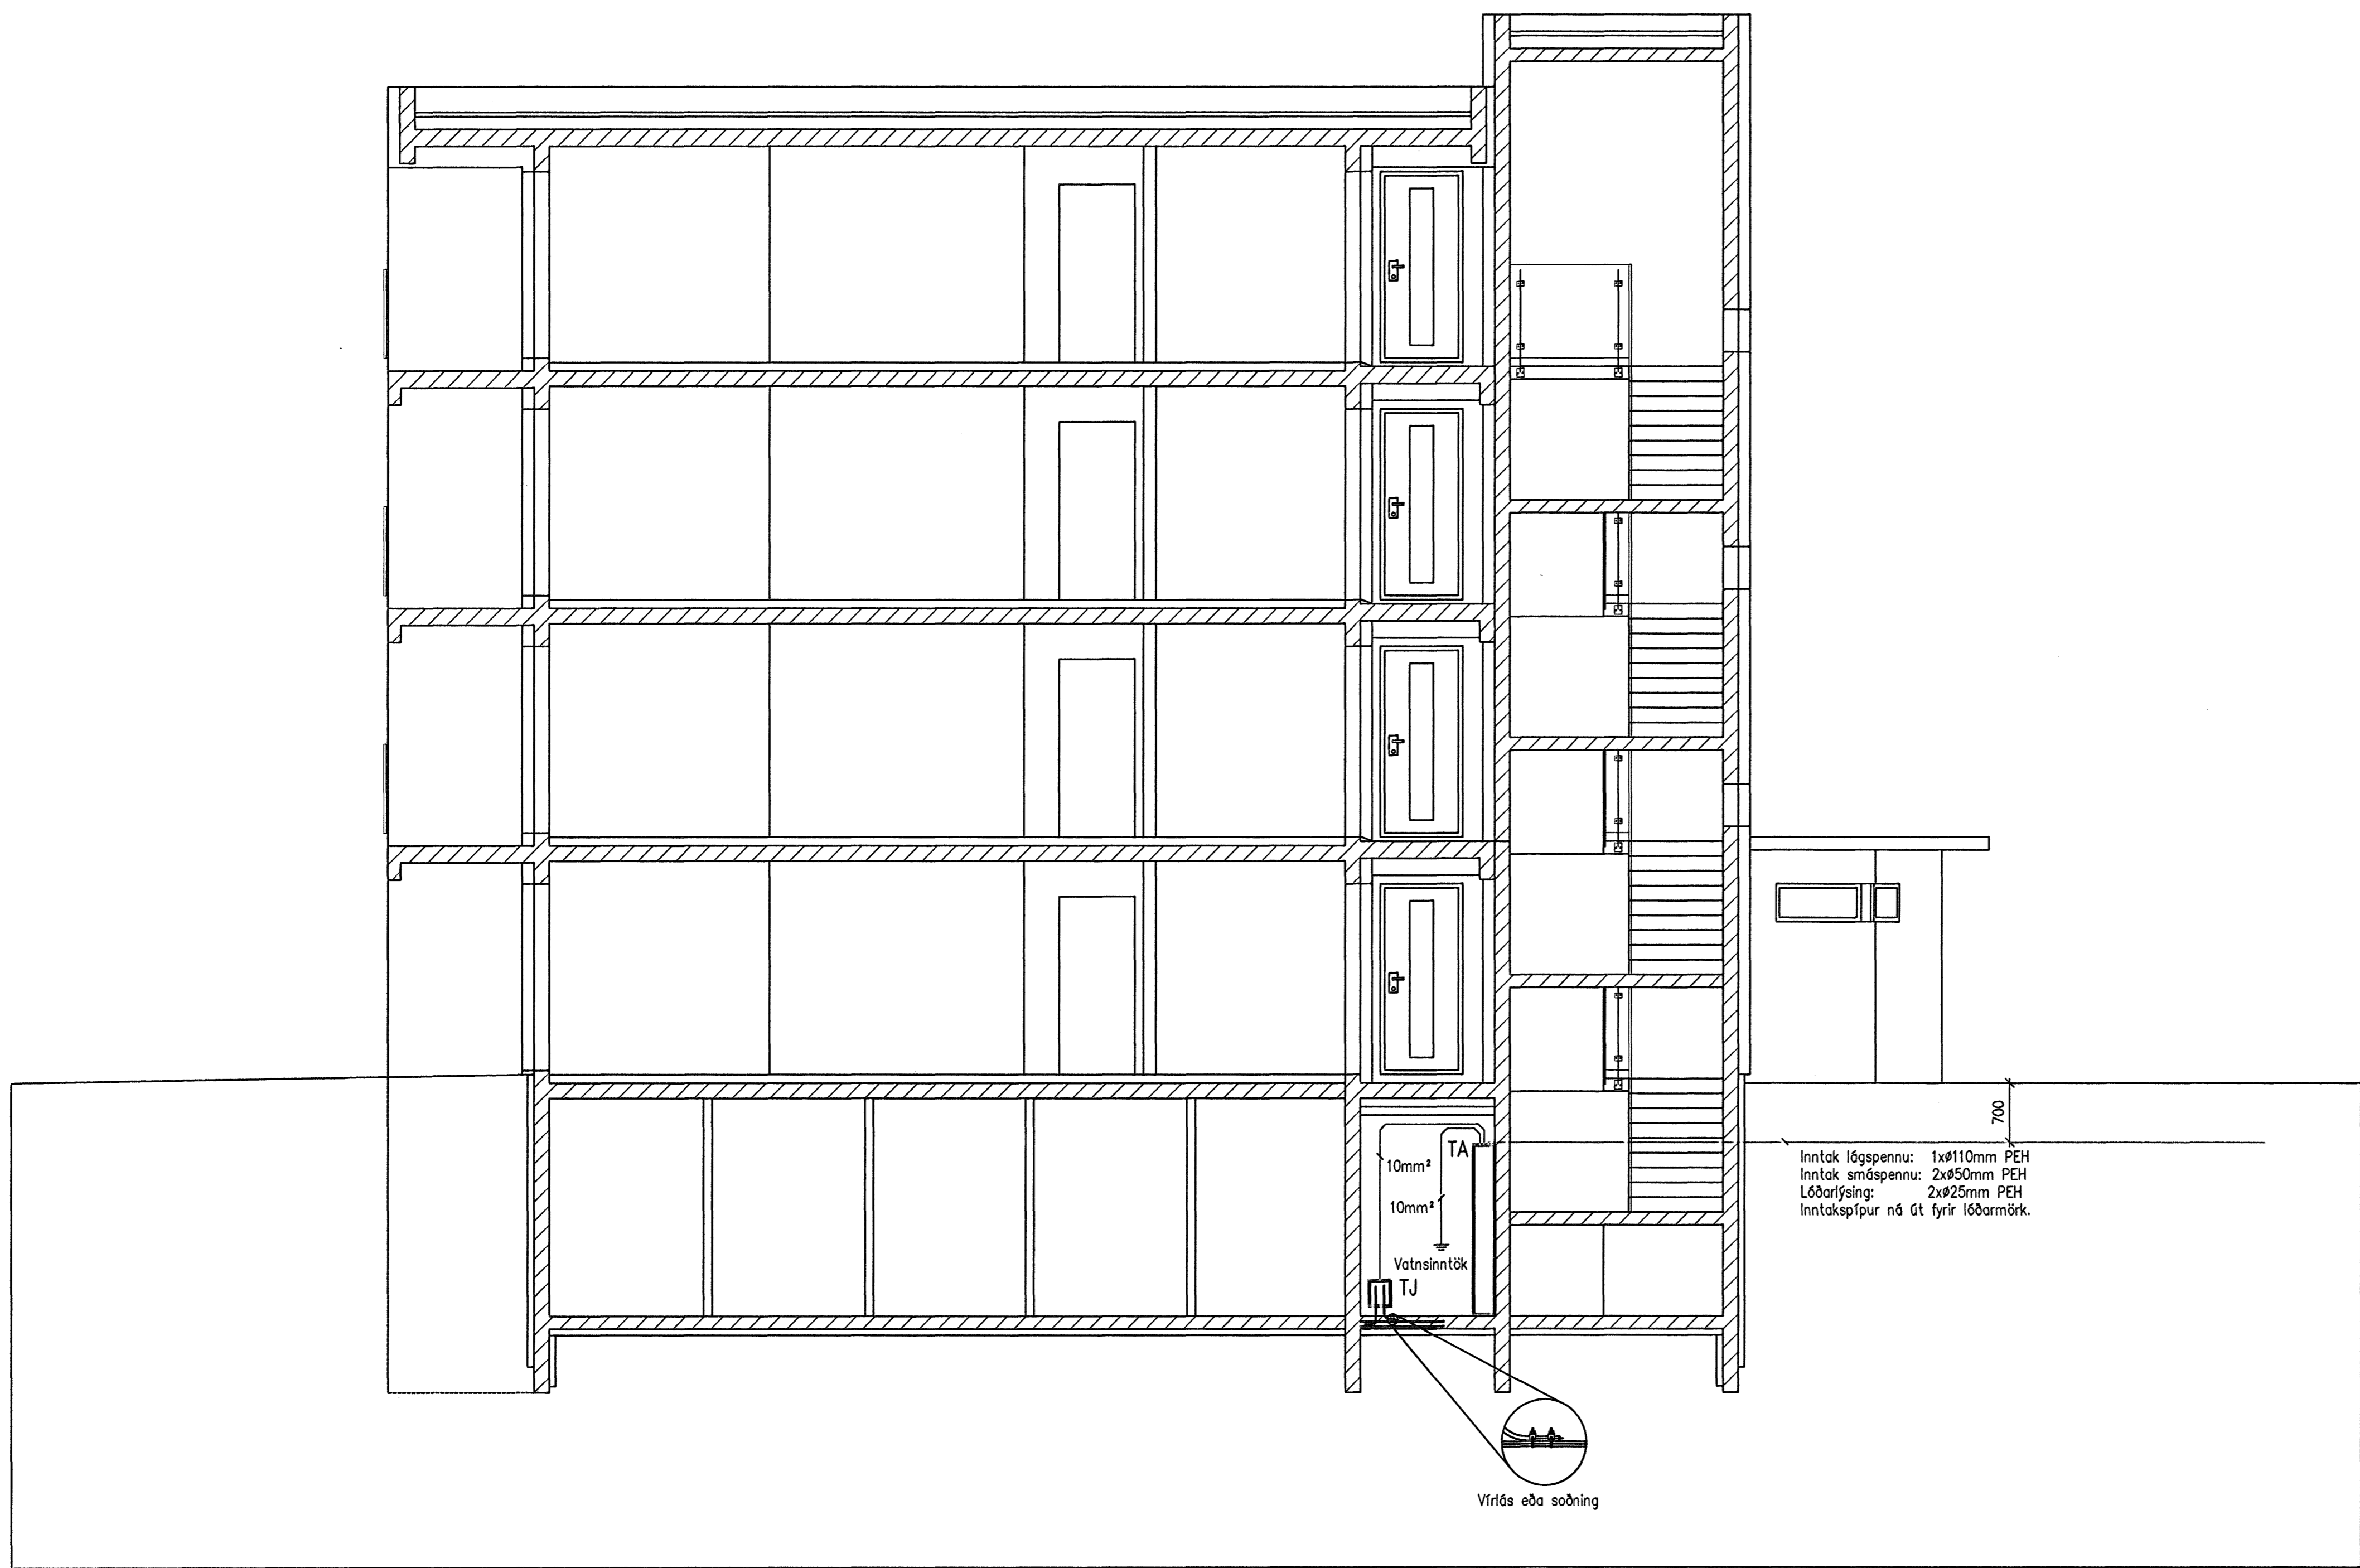

Snið A-A 1:50

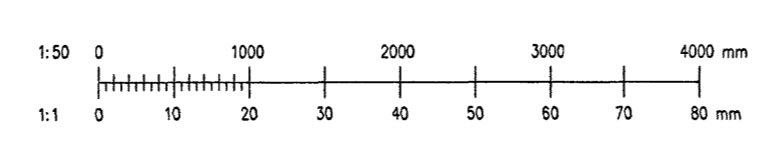

Br.	Daga	Breyting	Br.	Sp.	Verkmaður
MBP	BSH	18.05.2007	KLUKKUVELLIR 3, HAFNARFIRÐI		
Harnd	Virkerð	Daga	RAFLAGNIR		
EJ	A1	1:50	SNIÐ		
Teknið	Stofnari	Meikvörð	Síki	KL3-5001.dwg	
2007.017					
KL3.5001 A					
Verk- og tæknigögn					