


Áritun aðalhönnuðar:

*L. S. S. S.*

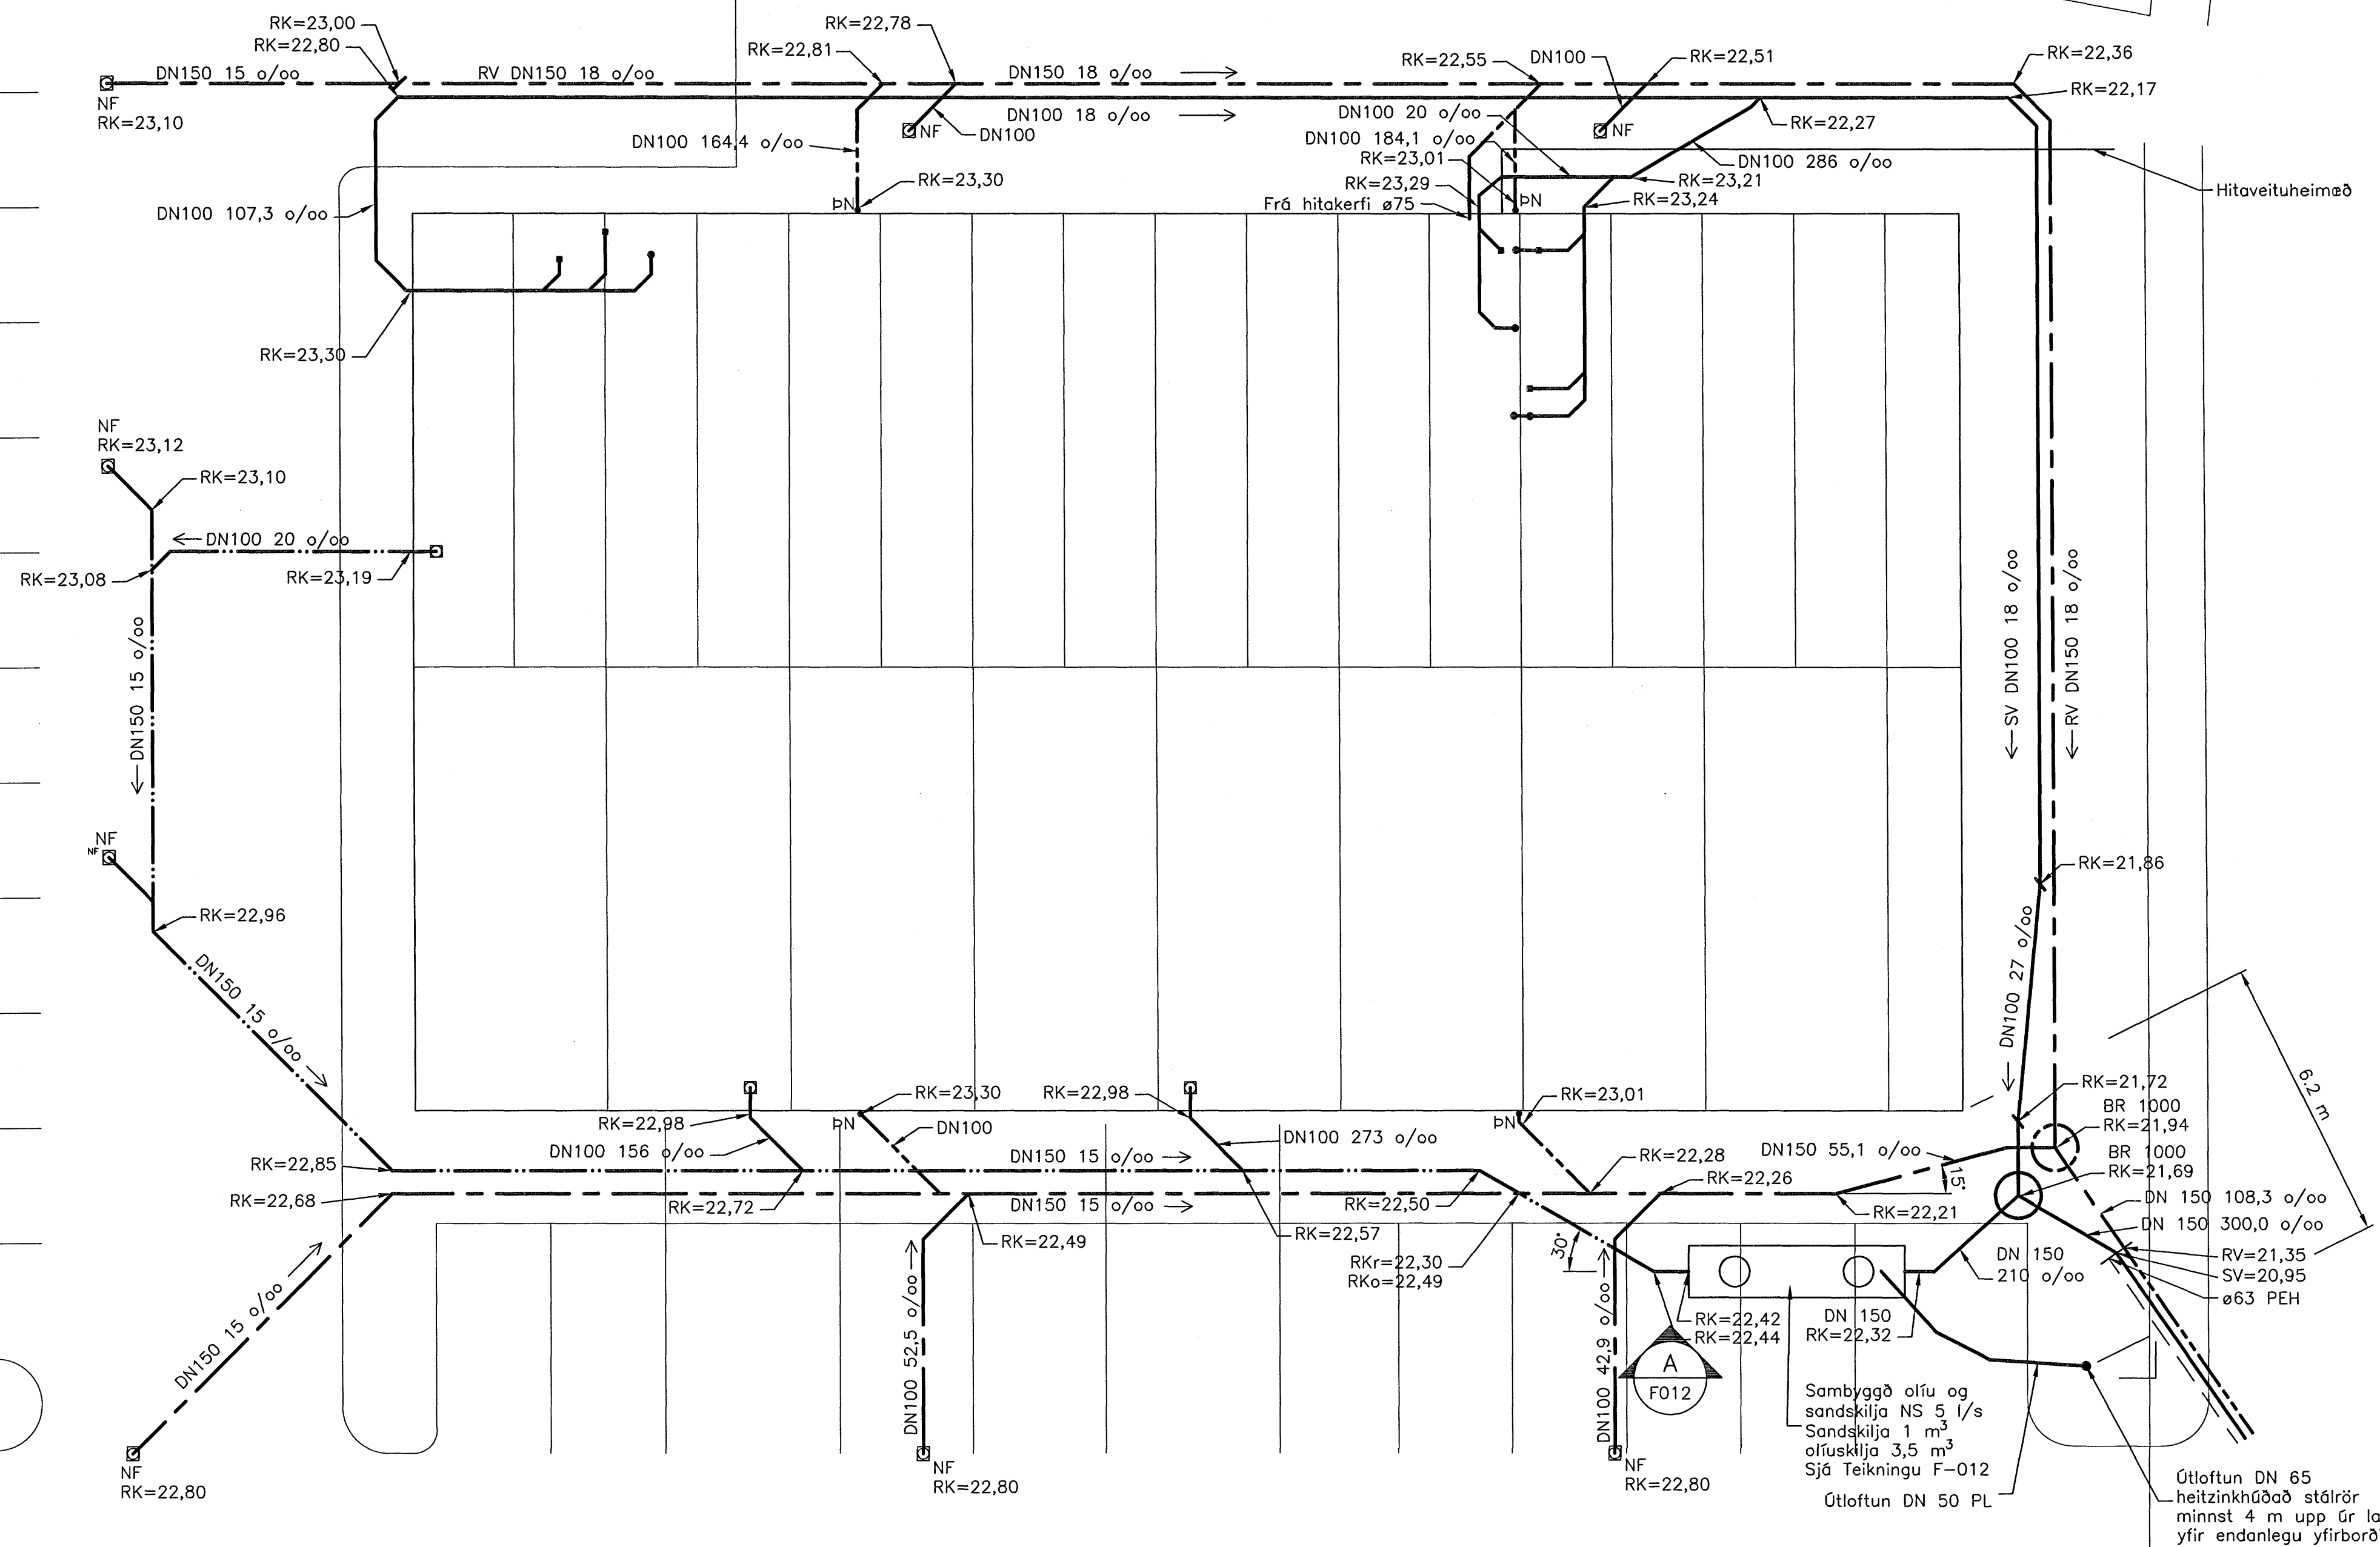

A GRUNNMYND – FRÁRENSLI  
- 1:100

Sambýdd barn  
24 MAJ 2007

Byggingafræðingur í Hafnarfirði  
Eh. Sigurbjartur Halldórsson

Gh 20.4.07  
HEILBRIGDISEFTIRLIT 5  
HAFNARFIJARDAR-  
OG KÓPAVOGSSVÆDIS  
Gyðratogi 7 210 Garðabæ  
*Páll Stefánsson*

*Fjarhitun*  
Páll R. Guðmundsson  
Kt. 210259-2529

Skýringar sjá teikningu F-000  
Frárennsliagnir innan sökkla sjá teikningu F-001

ÓTC.	DAGS.	EDLI Breytingar	TEIKNAD	YFIRF.	SAMP.	KVARDI:	1:100
SAMP.:	210259-2529	FRUMSTÆRD BLADS A1 – BLADSTÆRD A3, MINNKUN 1:2	SKRÁARHEITI:	S-001			

**FJARHITUN H/F**  
VERKFRÆÐISTOFA  
BORGARTÚNI 17 – 105 REYKJAVÍK  
SÍMI 562 8955 – FAX 562 8950  
NETFANG: fjarhitun@fjarhitun.is  
VEFSÍDA: www.fjarhitun.is  
KENNITALA: 700188-1649

**GJÓTUHRAUN 1, HAFNARFIRDI**  
Frárennslikerfi  
Lagnir í lóð  
Grunnmynd  
DAGS.: 08.02.07 VERK NR.: 5225 TEIKN.NR.: F-002