


Grunnlagnir 1:50

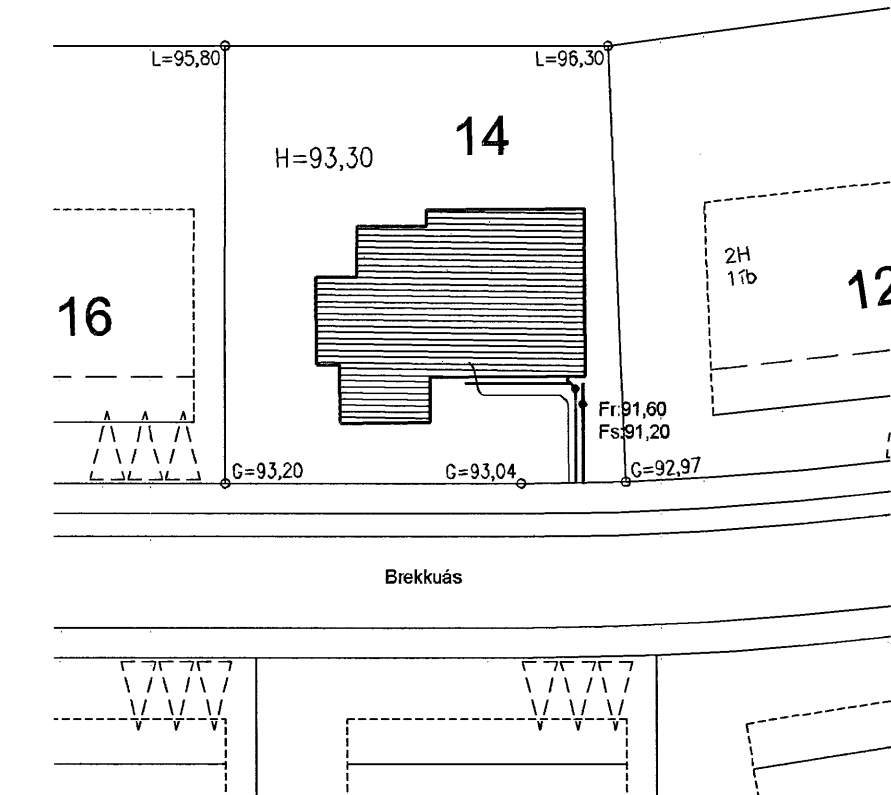

Afstöðumynd 1:500

Tákn fyrir lagnir

Skopplögn	VS	Vatnssalerni
Regnvatnslögn	HL	Handlaug
Jarðvatnslögn	BK	Baðkar
Jarðvatns+Regnvatnslögn	SB	Steyplabað
Neysluvatn	EV	Eldisvaskur
Bakrennsli Hitaveitu	bV	bvottavél
	SV	Skolvaskur
	GNF	Gegnumstreymisniðurfall
	NF	Niðurfall
	FP	Fallþipa
	bN	bakniðurfall

Skýringar

Fráveitilagnir undir botnplötu og utan með húsi skulu vera úr PVC.
 Gröf skal fyrir lögnum í fullþjoppað fyllingaefti.
 Undir og umhverfis rörin skal vera minnst 150 mm sandlag.
 Lagnir skulu liggja á belgnum ekki á málfum.
 Skeyta skal rör með þar til gerðum þéttihringjum.
 Þess skal gatt að rör geti þanist eðlilega.



Byggingafræðingur í Hafnarfirði
 P.h. Sigurbjartur Hallgrímsson

áðalhönnuður
 Kári Eiríksson - Arkitekt FAI - kt. 070365-4059

Útgáfa	Breyting	Dagsetning	Hannað	
B2	Lögnum breytt í lokuðu rými	14.05.2007	S.H.	
B1	Baðherbergi fært	26.3.2007	S.H.	
Sveinbjörn Hinriksson Byggingafræðingur Kt. 190851-2539 Brekkugötu 8 Hafnarfirði Sími: 555-4008, 561-9551 Netfang: svrennih@internet.is		Staður: Brekkuás 14 Hafnarfirði Skýring: Grunnlagnir		
Hannað / Teknað	Kvartál	Dagsetning	Verkr.	Teikn.nr.
	1:50 1:500	14.5.07	06-07	2-01