


Hæðakota eru í metrum, Öll önnur mál er í millimetrum.
 Allar mælingar samkvæmt þessari teikningu skulu afhugaðar á byggingarstað.
 Ósamræmi í teikningum tilkynnist arkitektum strax.
 Öll glugga- og hurðakarmamál skulu tekin á staðnum.
 Ekki mæla af teikningum.
 Fúuvera skal allt tréverk utanhús með víðurkenndu ethi

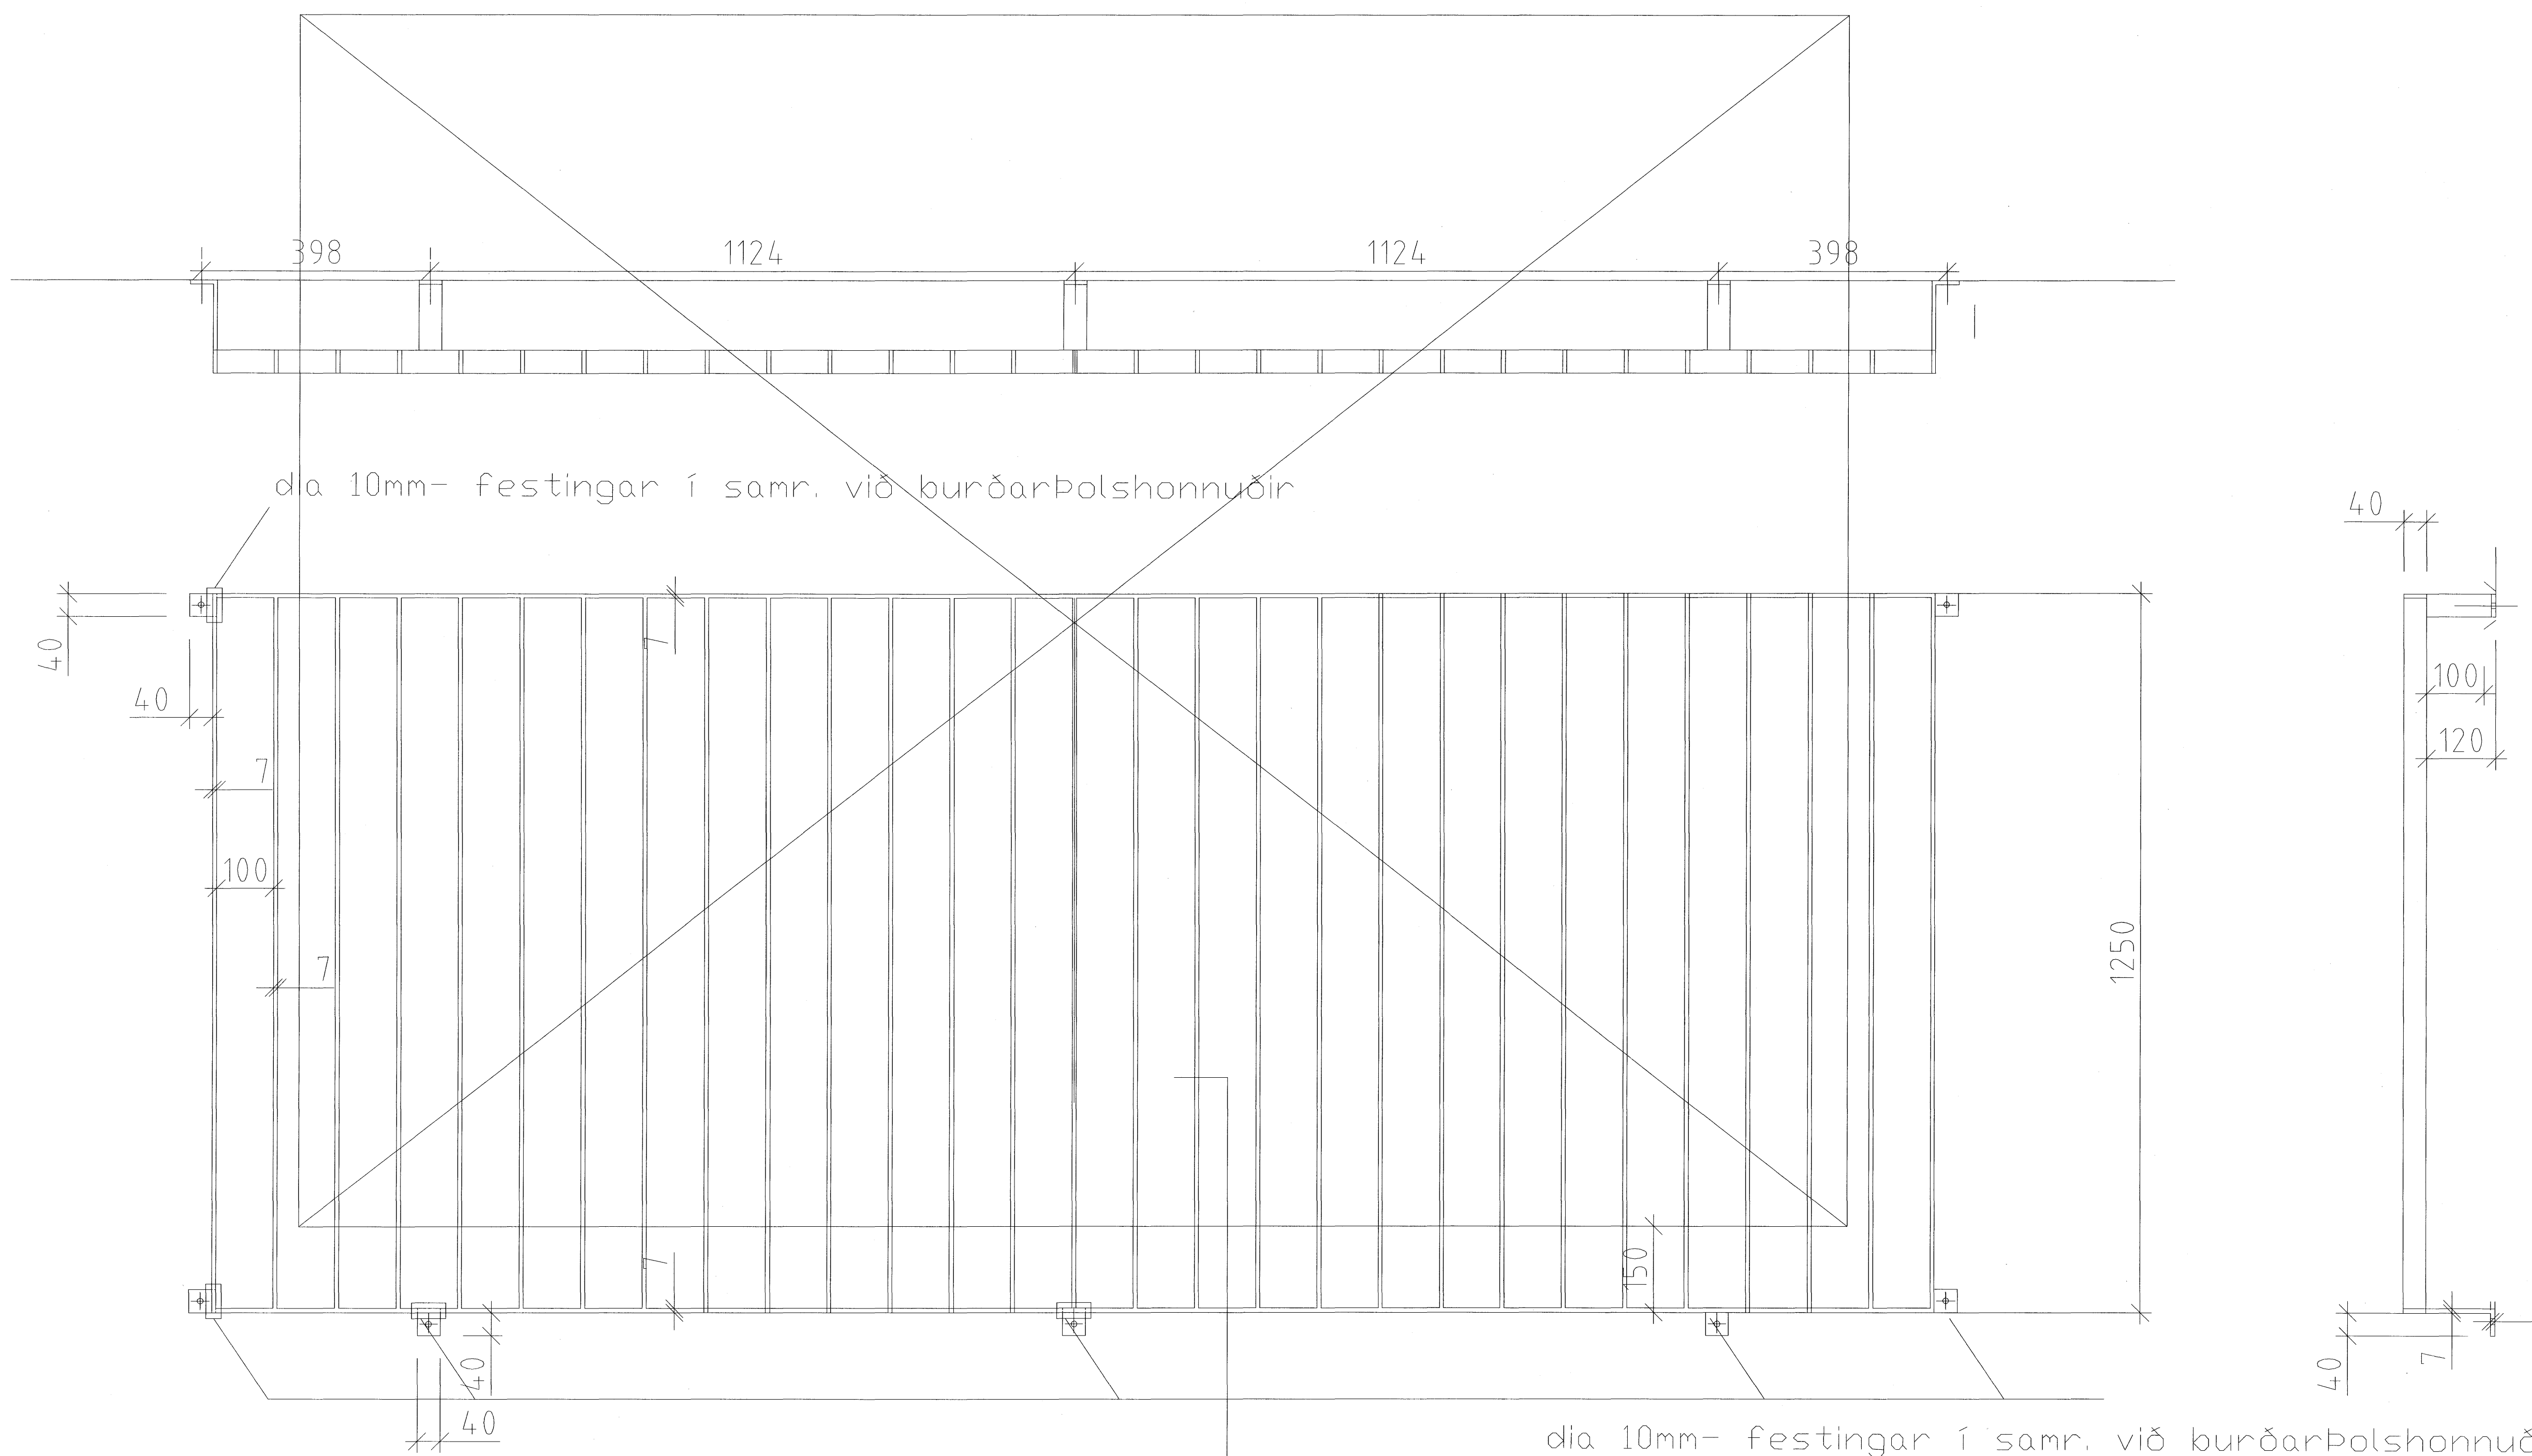

Samþykkt þænn
 01.06.2007
 Byggingafultrúinn í Hafnarförum
 E.h. Sigurbjartur Halldórsson

sægeimur arkitektar hafnarfjörður
 sægeimur@hotmail.com

Martinn Huntingdon-Williams, RIBA; FAI
 Brattiholti 01-01 220 Hafnarfjörður
 kt: 130755-8019
 gsm: 889 7354
 © sægeimur arkitektar 2007

Brekkúás nr.6

Einbýlishús

Sérteikningar

Dags. 23.04.2007

Verknr. 721.0

Teiknnr. 02-13

Efni. Ryðfritt stál handrið fyrir stofa gluggi (H24)

Mkv. 1:20