


Hæðakota eru í metrum, öll önnur mál er í millimetrum.
 Allar mælingar samkvæmt þessari teikningu skulu athugaðar á byggingarstað.
 Ósamræmi í teikningum tilkynnist arkitektum strax.
 Öll glugga- og hurðakammal skulu tekin á staðnum.
 Ekki mæla af teikningum.
 Fúðvera skal allt tréverk utanhúss með vörðkenndu efni

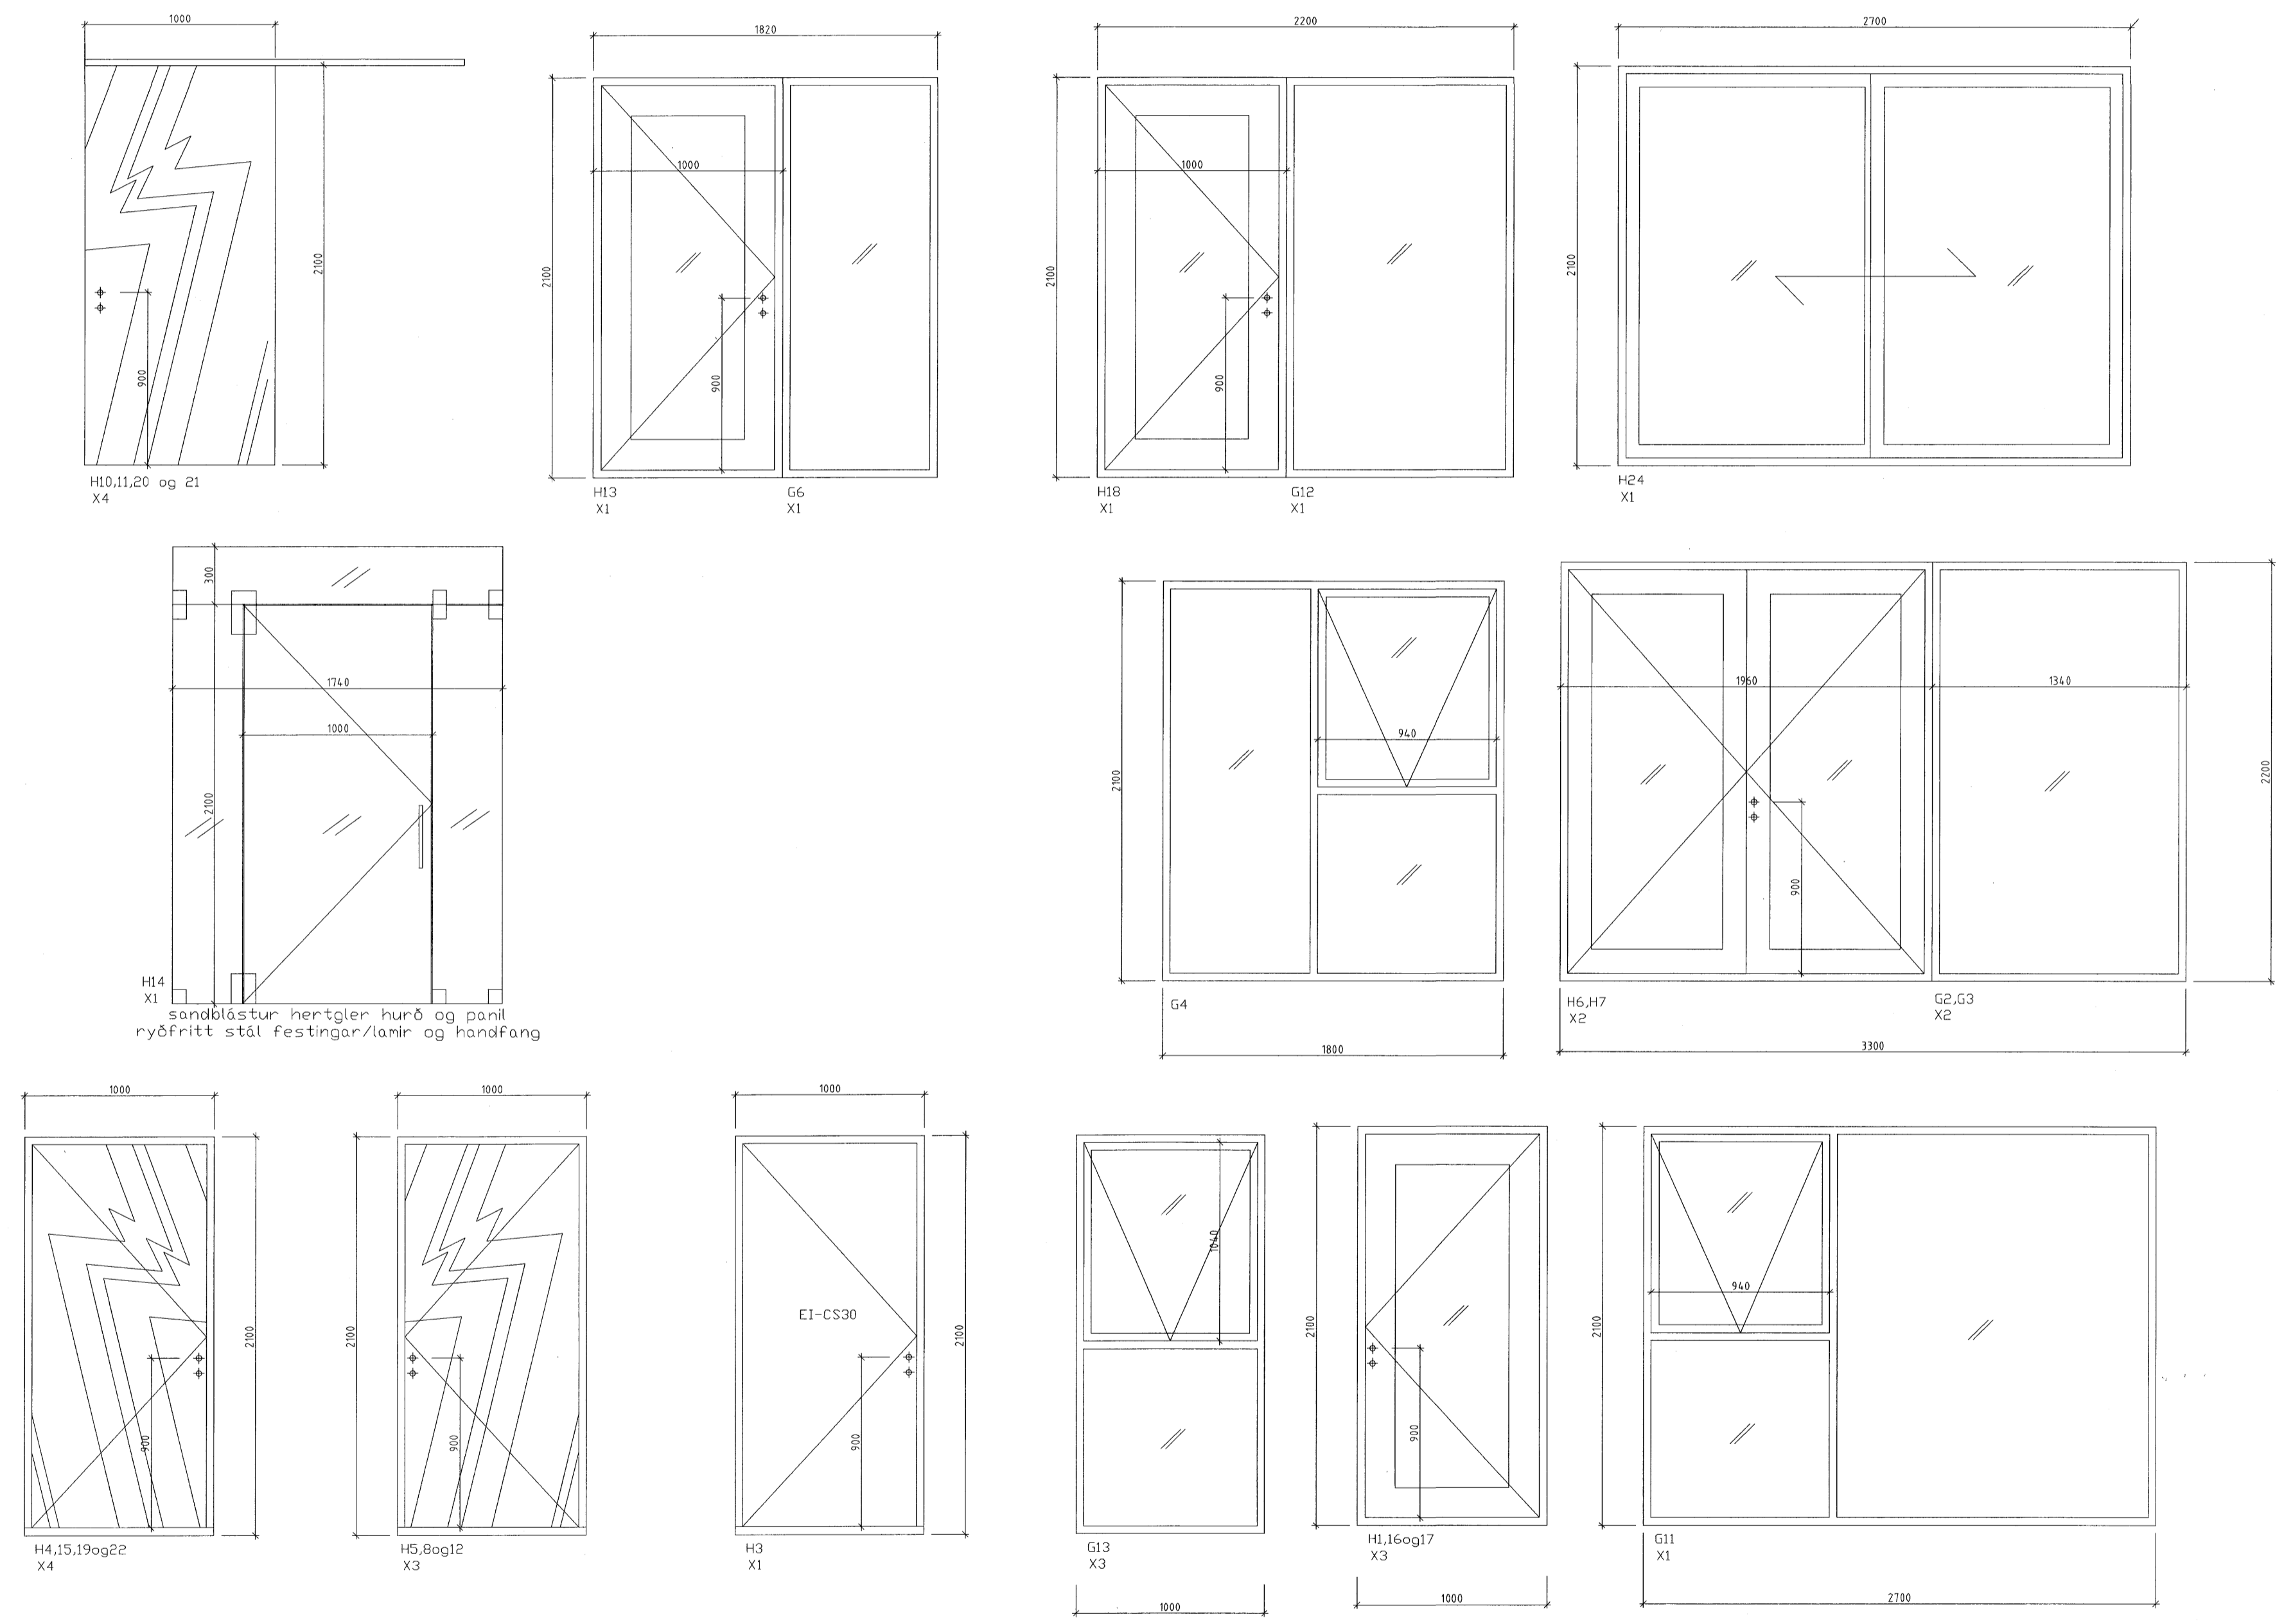

Sambýkt barn
 01.08.2007
 Byggingaulltrúinn í Hafnarfjörð
 F.h. Sigurbjartur Halldórsson

sægeimur arkitektar hafnarfjörður
 sægeimur@hotmail.com

Martinn Huntingdon-Williams, RIBA; FÁI
 Brattthóti 01-01 220 Hafnarfjörður
 kt: 130755-8019
 gsm: 869 7354
 c sægeimur arkitektar 2006

Brekkúas nr.6
 Einbýlishús
 Fyrir:
 Katri R. Taurianien
 og Guðmundur R. Guðmundsson
 Sérteikningar
 Dags. 23.04.2007
 Verknr. 721.0
 Teiknnr. 02-08(A)
 Efni. Yfirlitsteikning gluggar og hurðar
 Mkv. 1:20