
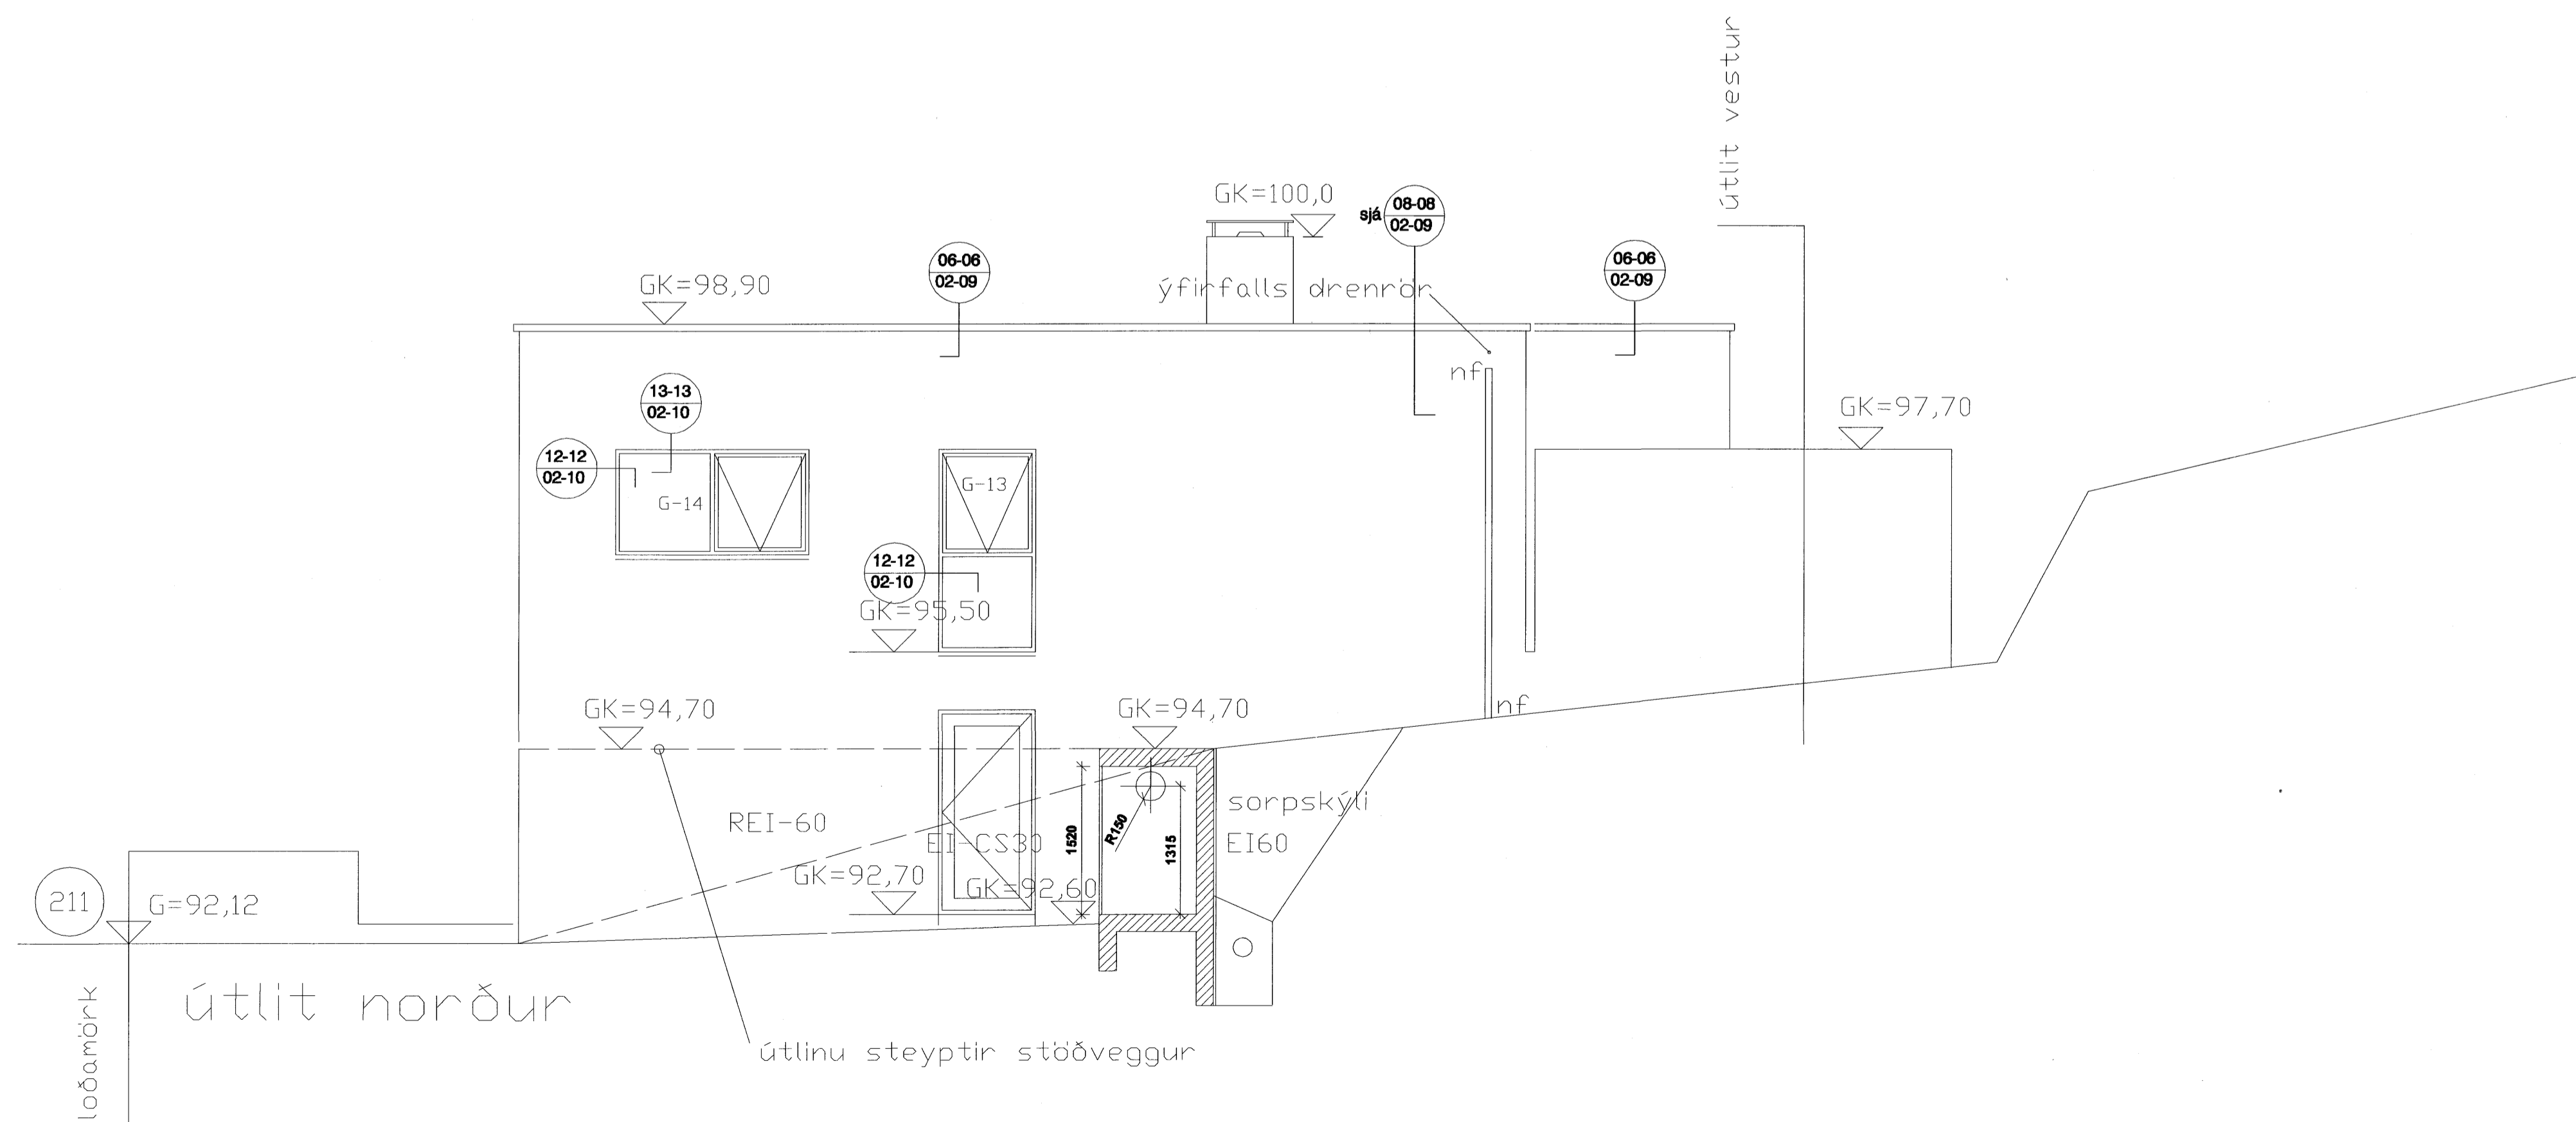


Hæðakola eru í metrum, öll önnur mál er í millimetrum.
 Allar málningar samkvæmt þessari teikningu skulu athugaðar á byggingarstað.
 Ósamræmi í teikningum tilkynnist arkitektum strax.
 Öll glugga- og hurðakammamál skulu tekin á staðnum.
 Ekki mæla af teikningum.
 Fúvera skal allt tréverk utanhús með víðurkennu efni

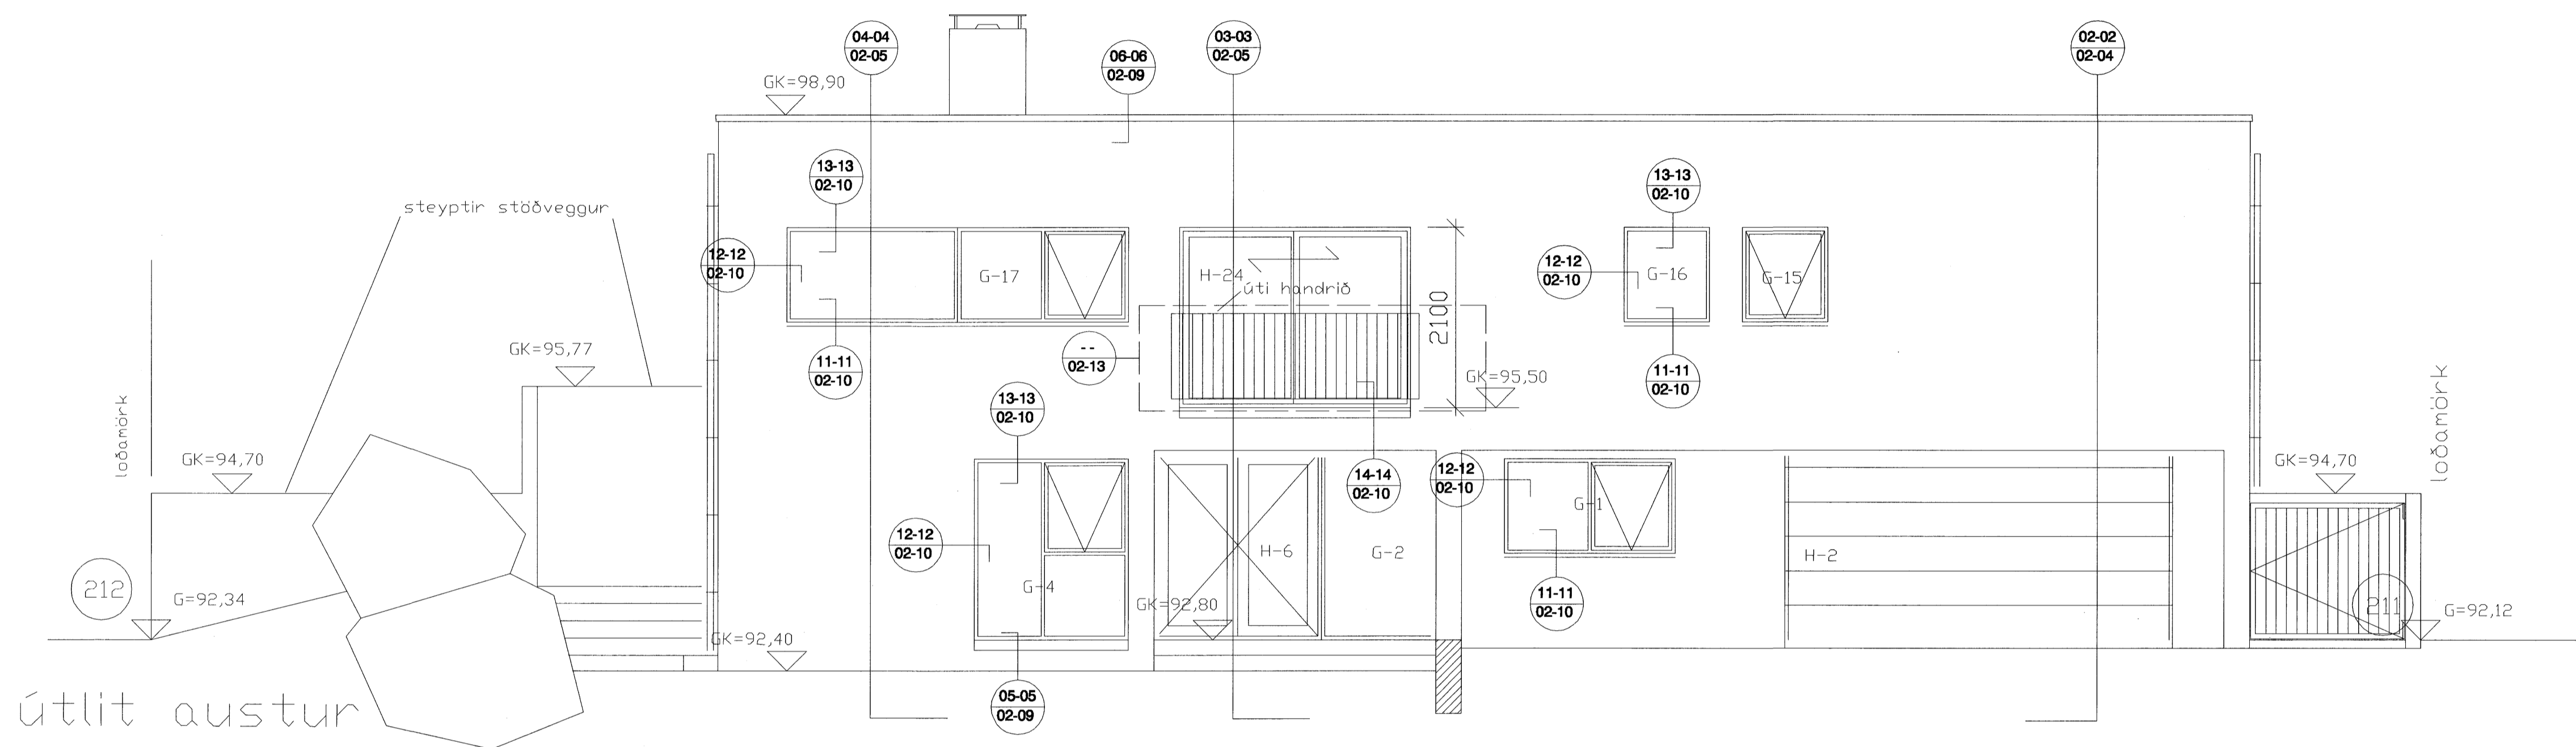

Sambýlda barn
 01 JUN 2007
 Byggingafultrúinn í Hafnarfjarðar
 F.h. Sigurbjartur Halldórsson

sægeimur arkitektar hafnarfjardur
 sægeimur@hotmail.com

Martelinn Huntingdon-Williams, RIBA;FAI
 Brattholt 01-01 220 Hafnarfjardur
 kt:130755-8019
 gsm: 869 7354

Brekkúas nr.6
220 Hafnarfjardur

SÉRTEIKNINGAR

Dags. 23.04.2007
 Verknr. 721.0
 Teiknr. 02-06
 Efni. Útlit austur og norður
 Mkv. 1:50