
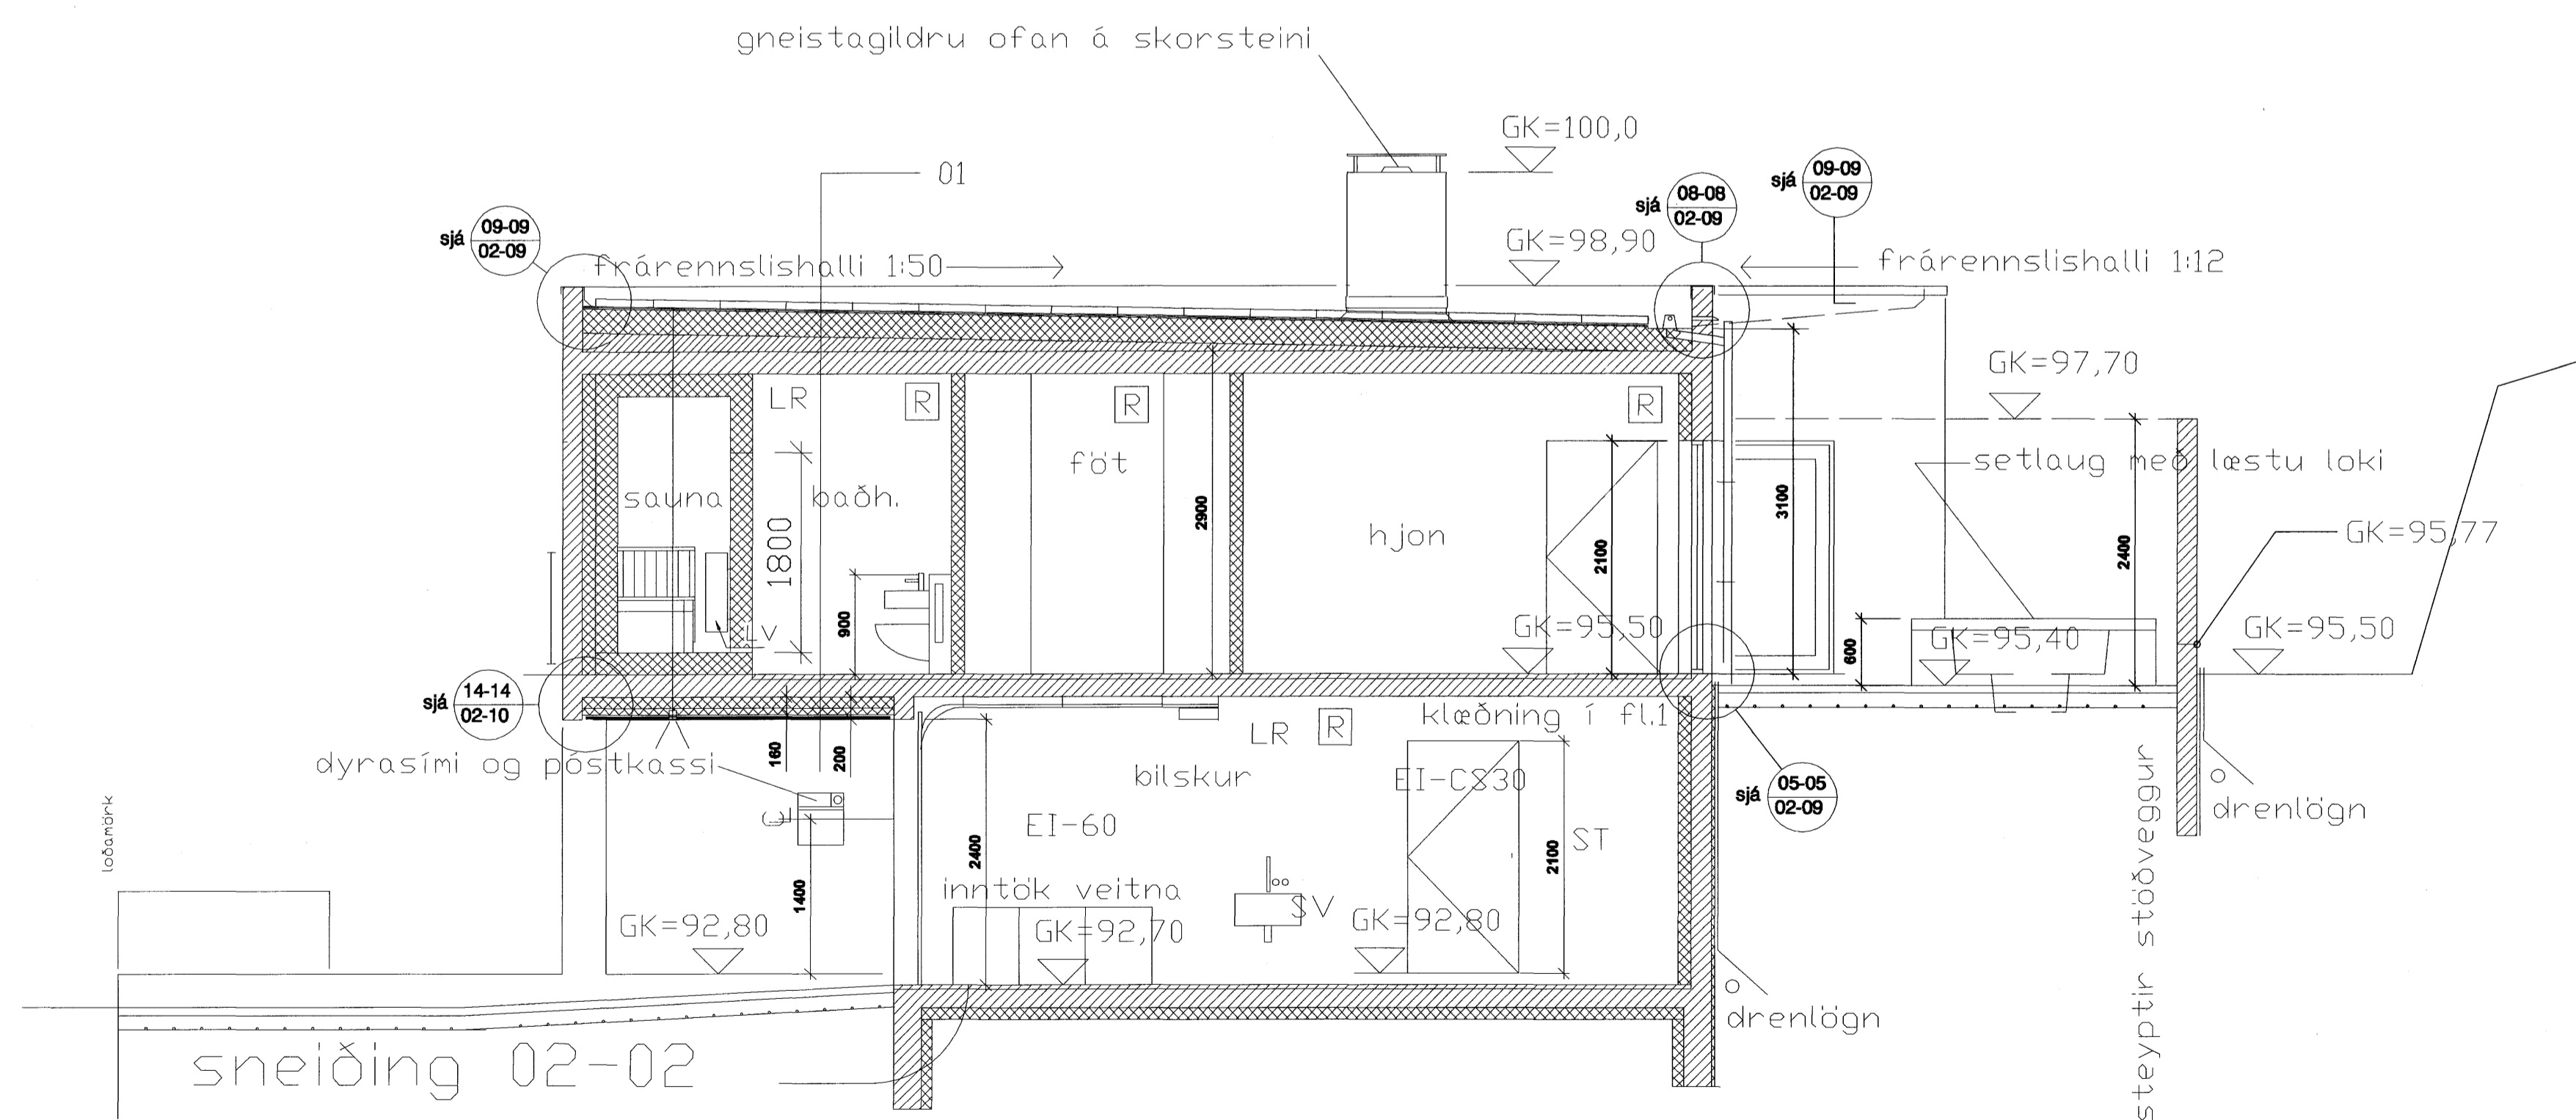


Hæðakota eru í metrum, öll önnur mál er í millimetrum.
 Allar mælingar samkvæmt þessari teikningu skulu athugaðar á byggingarstað.
 Ósamræmi í teikningum tilkynnist arkitektum strax.
 Öll glugga- og hurðakarmamál skulu tekin á staðnum.
 Ekki mæla af teikningum.
 Fúavera skal allt tréverk utanhúis með víðurkenndu efni

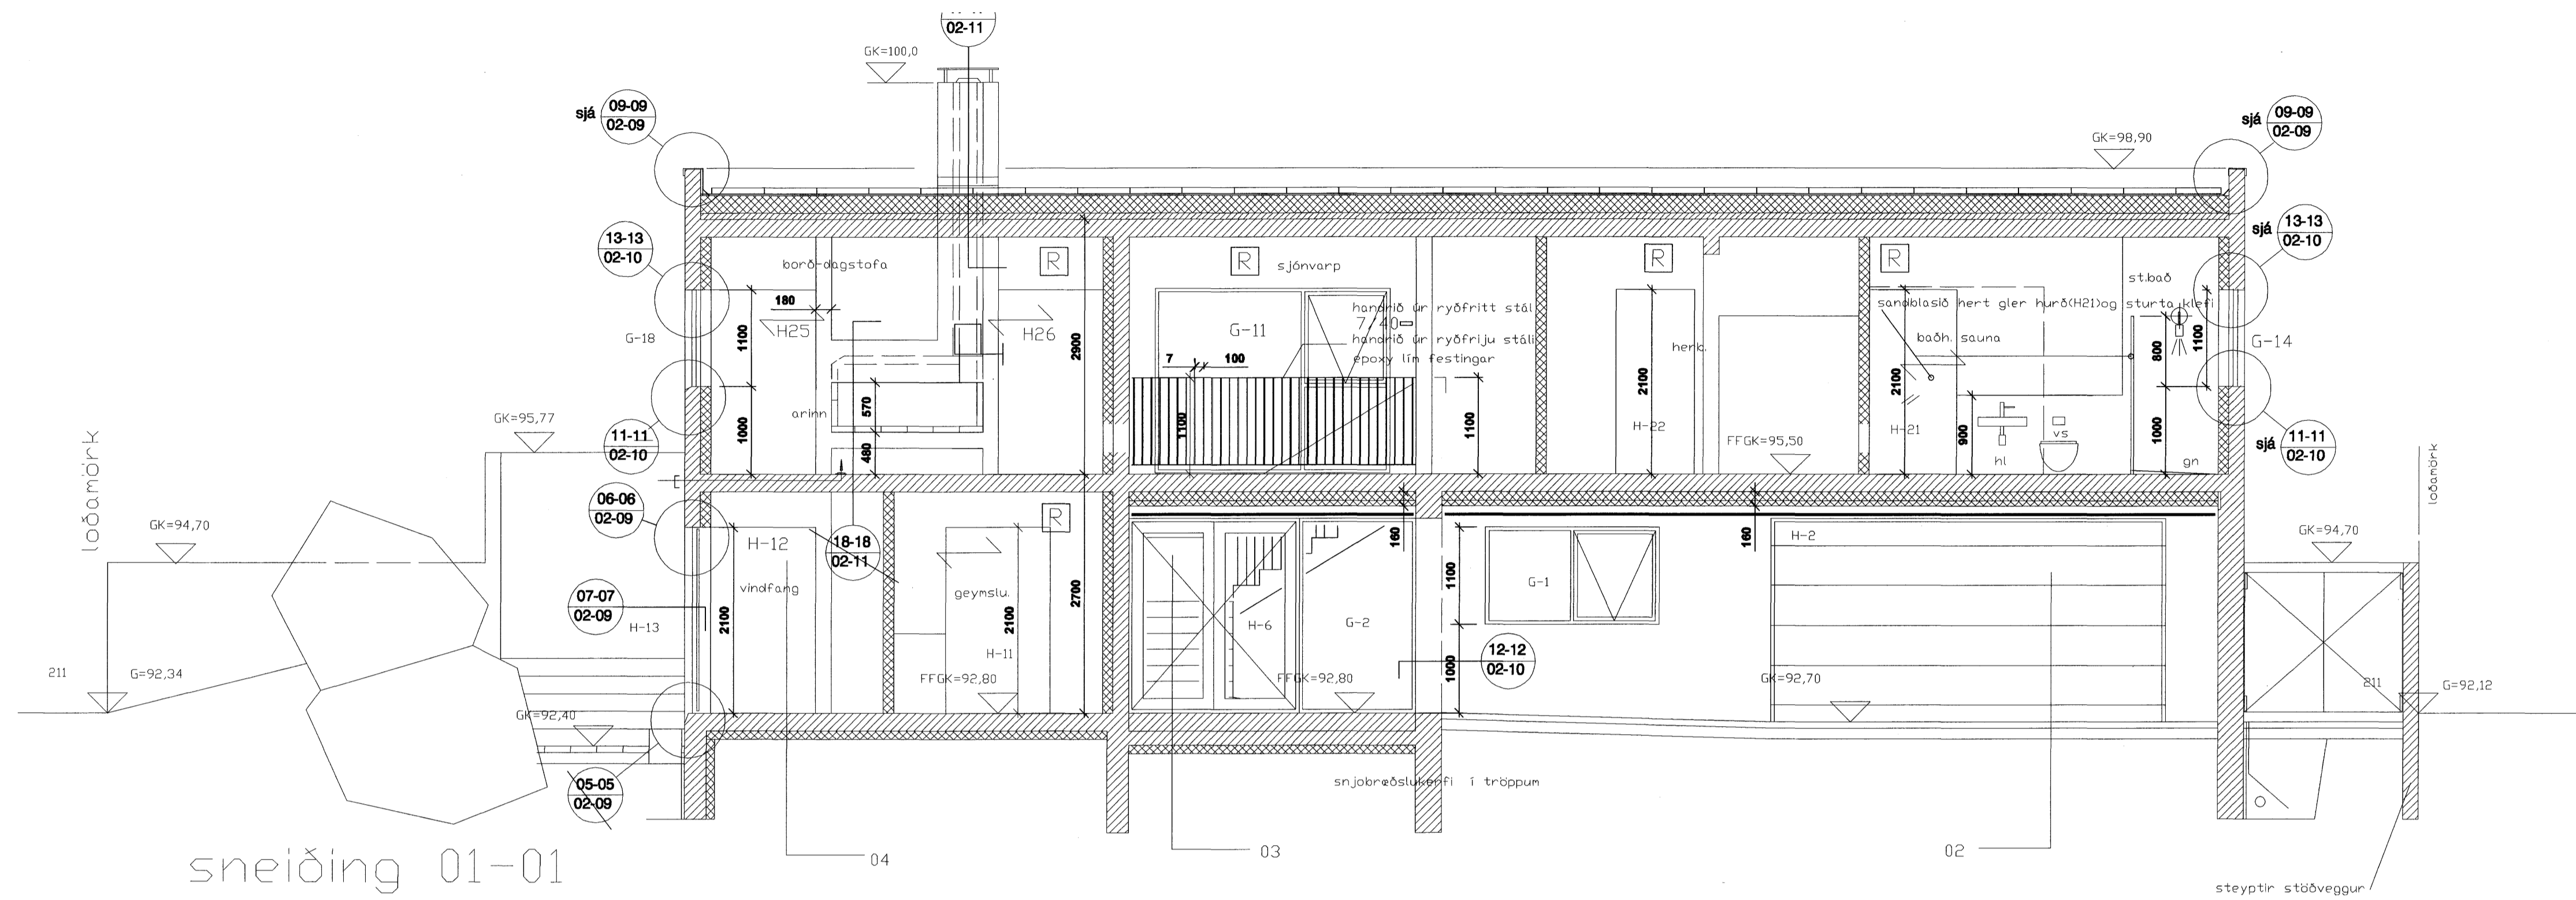

Sambúðir
 01. 2007
 Byggingafræðingur í Hafnarförðum
 P.h. Sigurbjartur Hallgrímsson

sægeimur arkitektar hafnarfjörður
 sægeimur@hotmail.com

Marteinn Huntingdon-Williams, RIBA, FAI
 Brattiholt 01-01 220 Hafnarfjörður
 kt: 130755-8019
 gsm: 869 7354

Brekkúás nr.6
220 Hafnarfjörður

SÉRTEIKNINGAR

Dags. 23.04.2007

Verknr. 721.0

Teiknr. 02-04

Efni. sneiðing 01-01 og 02-02

Mkv. 1:50