



Hæðakota eru í metrum, öll önnur mál er í millimetrum.
 Allar mælingar samkvæmt þessari teikningu skulu athugaðar á byggingarstað.
 Ósamræmi í teikningum tilkynnist arkitektum strax.
 Öll glugga- og hurðakammál skulu tekin á staðnum. Ekki mæla af teikningum.
 Fáværa skal allt tréverk utanhús með víðurkenndu eðni

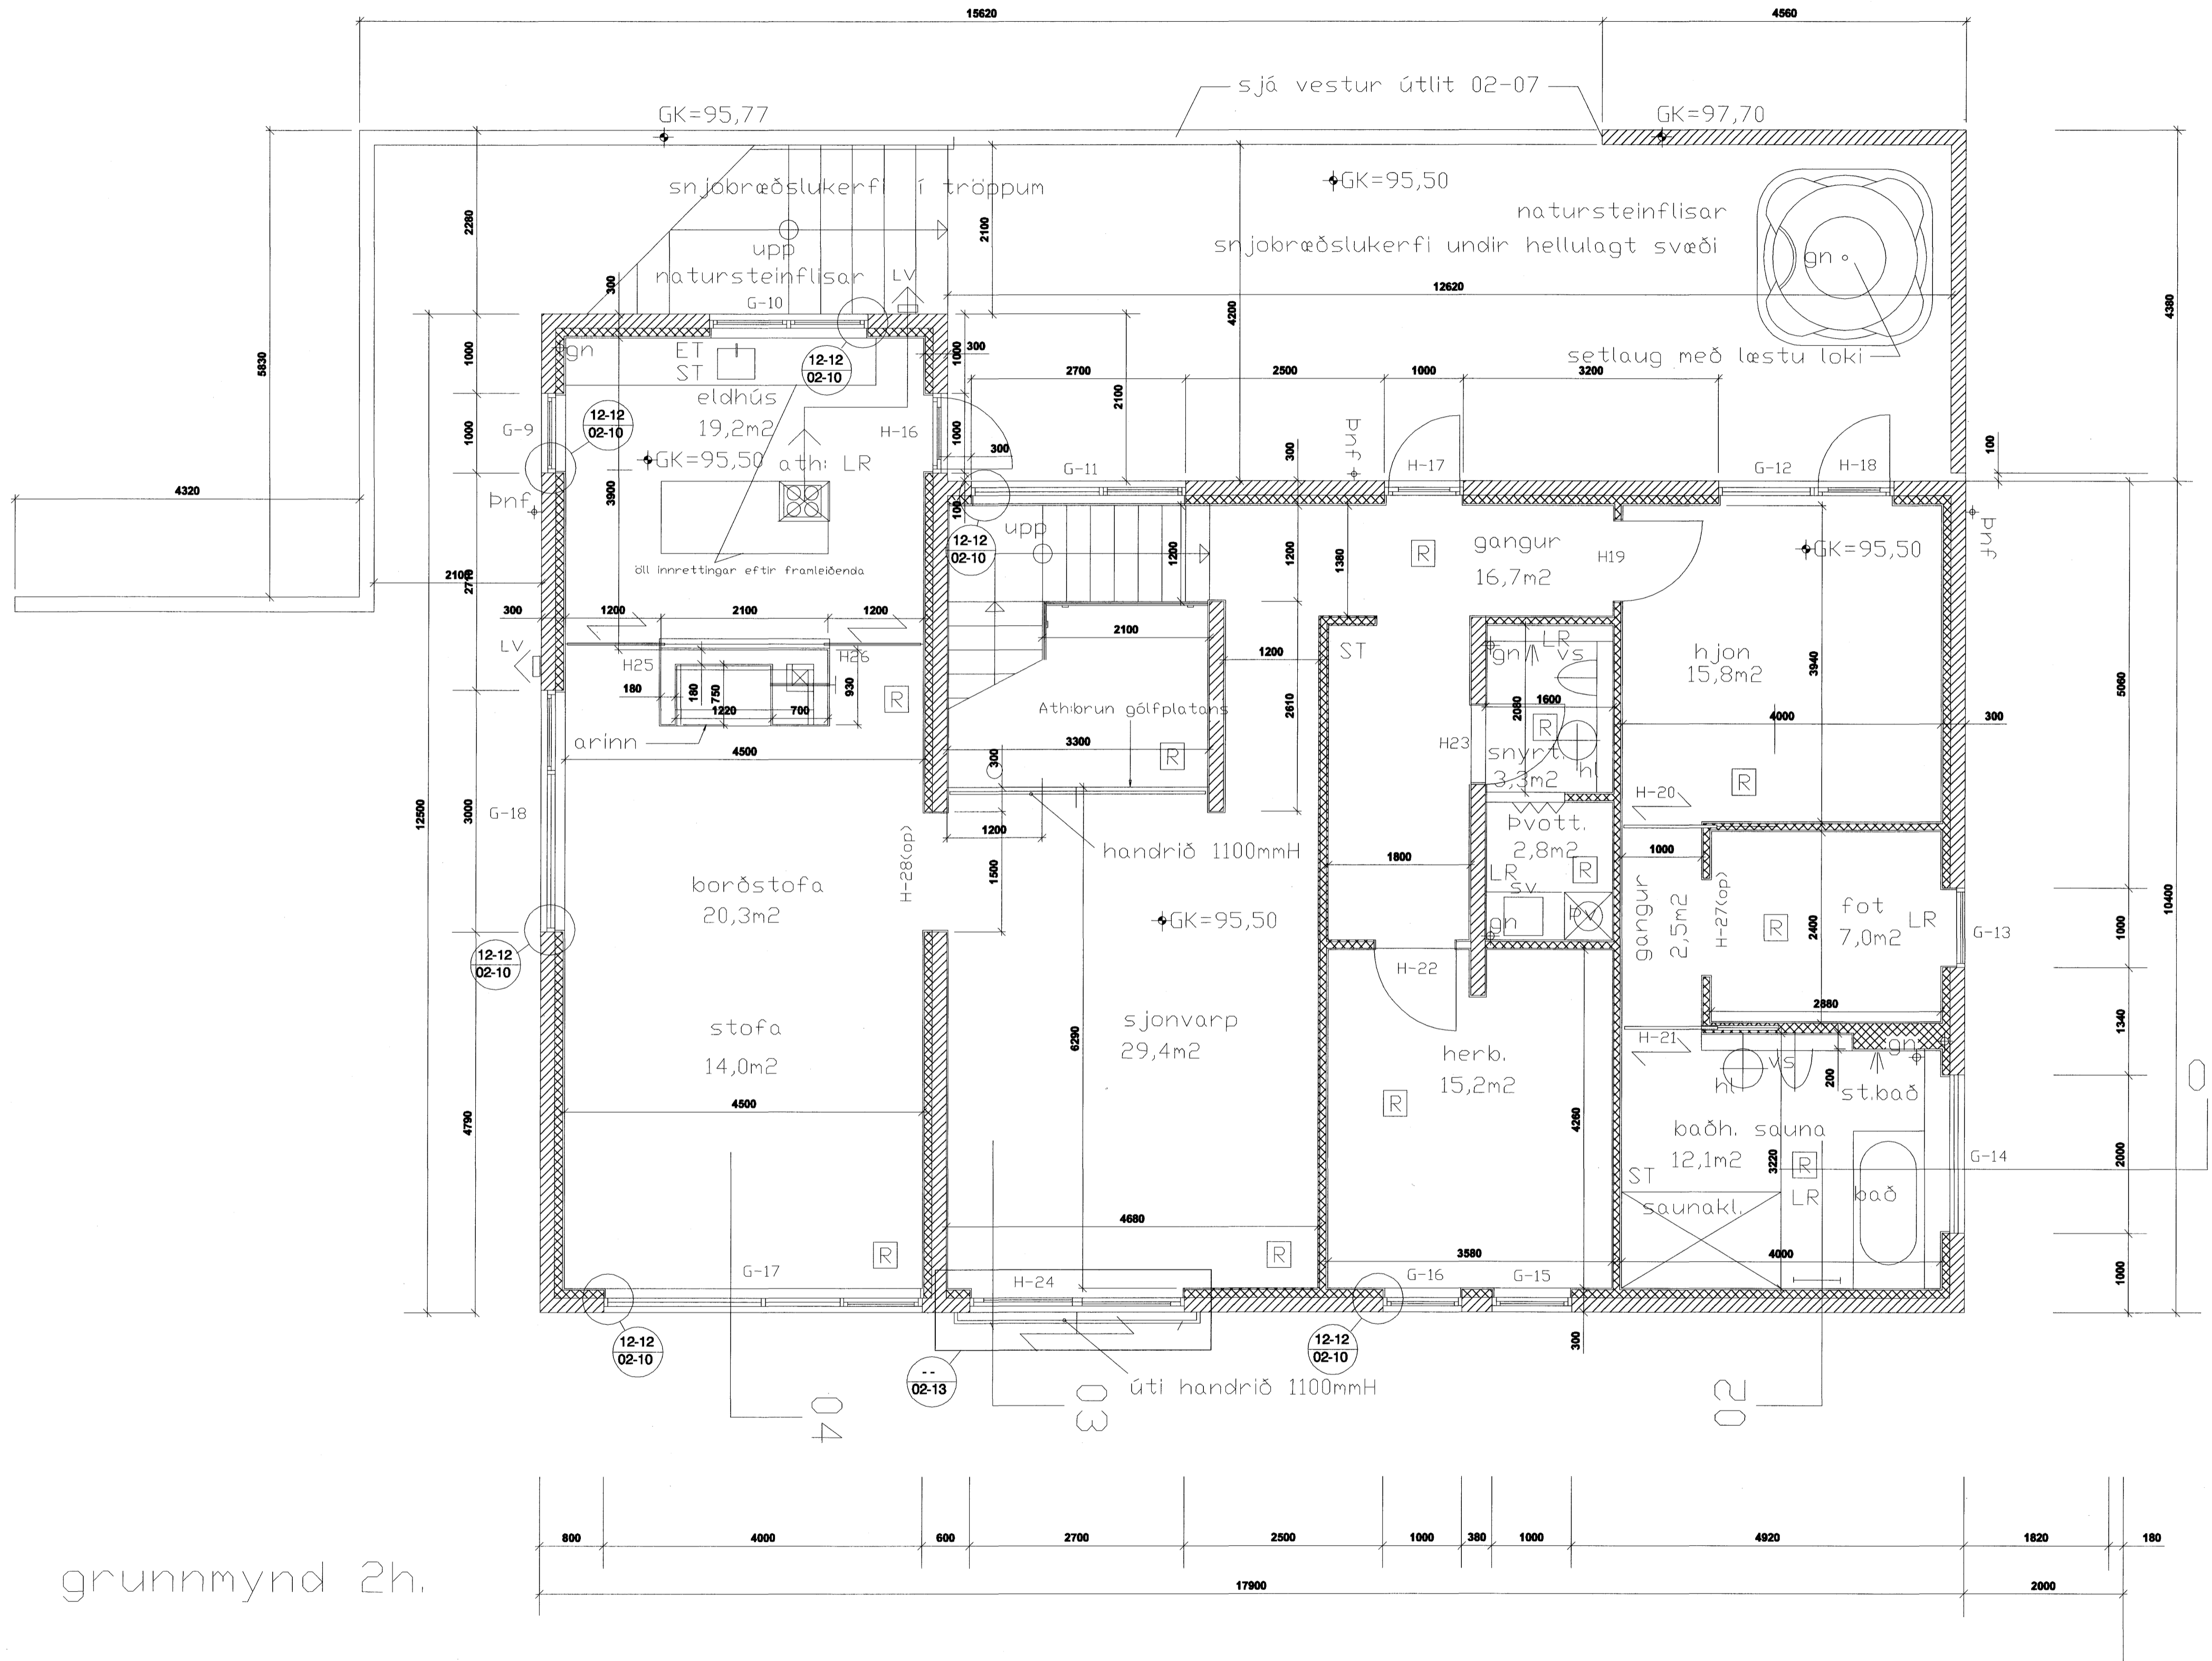

grunnmynd 2h.

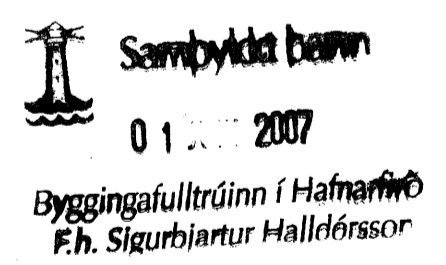

sægeimur arkitektar hafnarfjörður
 sægeimur@hotmail.com

Marteinn Huntingdon-Williams, RIBA;FAI
 Brattiholt 01-01 220 Hafnarfjörður
 kt: 130755-8019
 gsm: 869 7354

Brekkúás nr.6
220 Hafnarfjörður

SÉRTEIKNINGAR

Dags.	23.04.2007
Verknr.	721.0
Teiknfr.	02-02
Efni.	grunnmynd 2h.
Mkv.	1:50