


Aimennar skýringar sjá blað 00-01
Steygi
 Brotþolsflokkur: C25/28 samkv. ENV 206 (250)
 Vátnssemantala: skal vera minni en 0,55
 Loftmagn: 5-7%
 Sigmíð: 60-80 mm
Álag á bakplötur
 Eiginþyngd: 5,0 kN/m2
 Pappi, einangrun og grús: 2,0 kN/m2
 Snjólag: 1,0 kN/m2

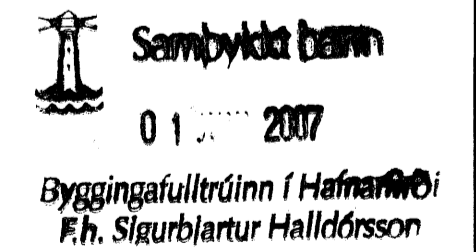

Útgáfa	Breyting	Dagsetning	Hannað
Sveinbjörn Hinriksson Byggingataekni-fræðingur Kt. 160851-2529 Brekkugötu 8 Hafnarfirði Sími: 555-4000, 961-9851 Netfang: svennih@net.is		Staður: Hlíðarárs 6 Hafnarfirði Skýring: Plata yfir 2. hæð	
Hannað / Teknað	Kvarð 1:50 1:20	Dagsetning 30.5.07	Verkr. 06-07 Telkn.nr. 1-03