

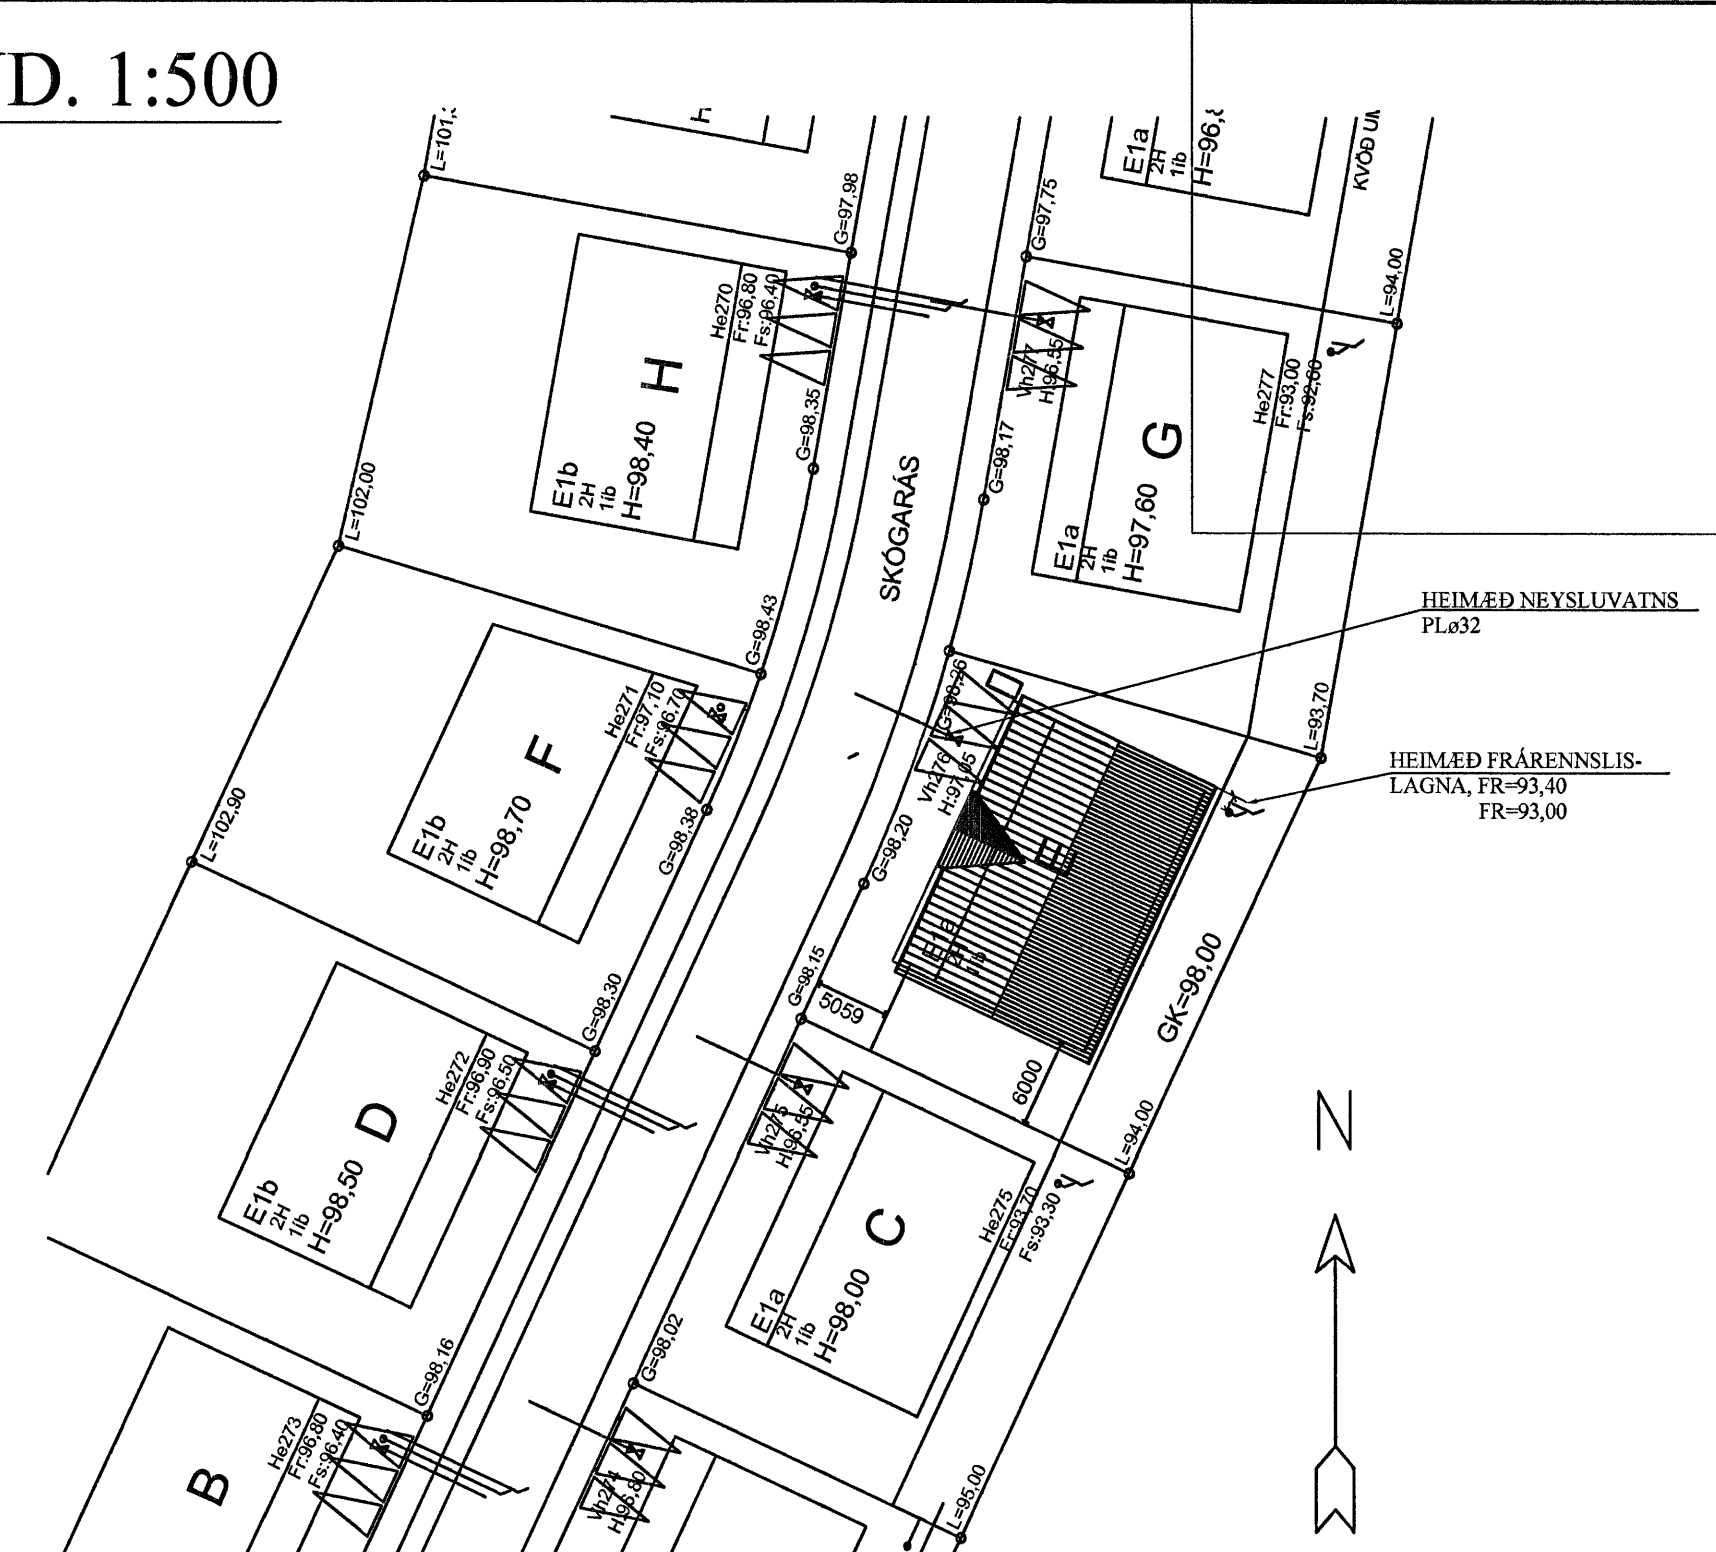



SNIÐ Í JARÐVATNSLÖGN. 1:20

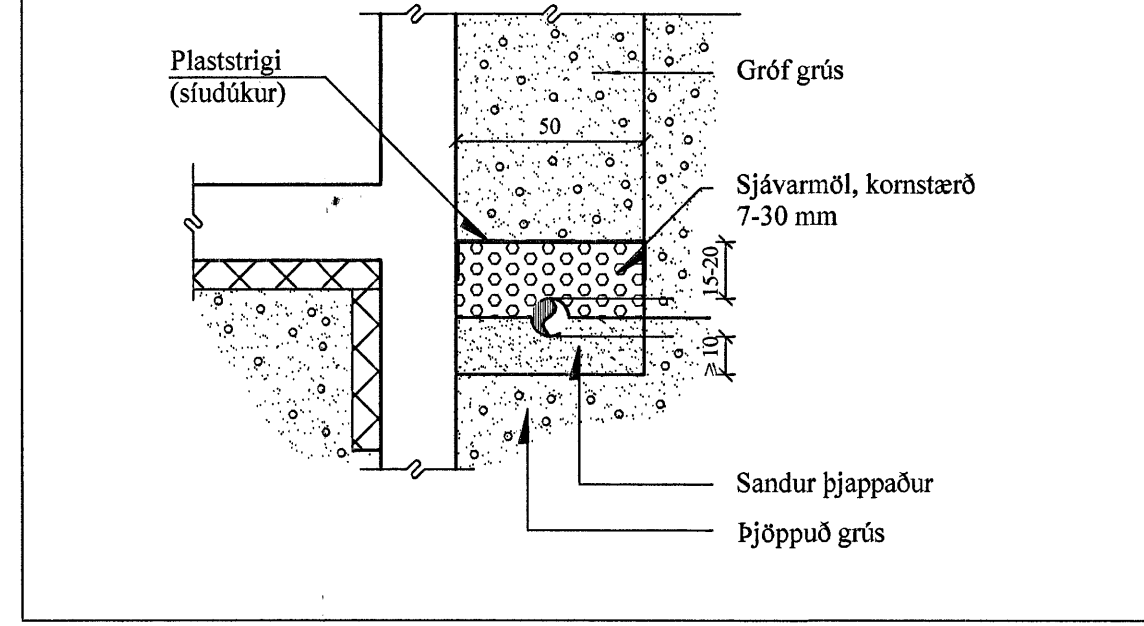


FRÁRENNSLISLAGNIR Í JÖRÐU OG GRUNNI. 1:20

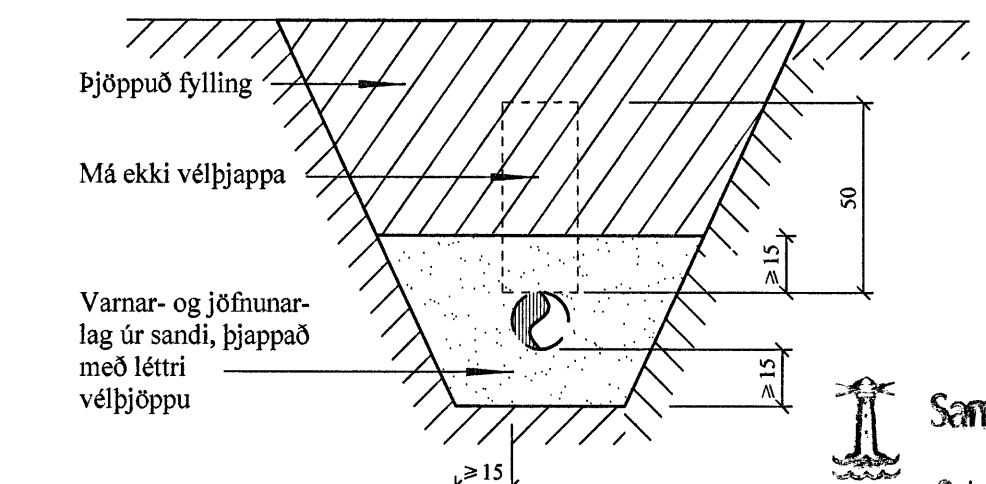

Sambýkt barn
04.2007
Byggingafrádráttur í Hafnarfirði
F.h. Sigurbjartur Halldórsson

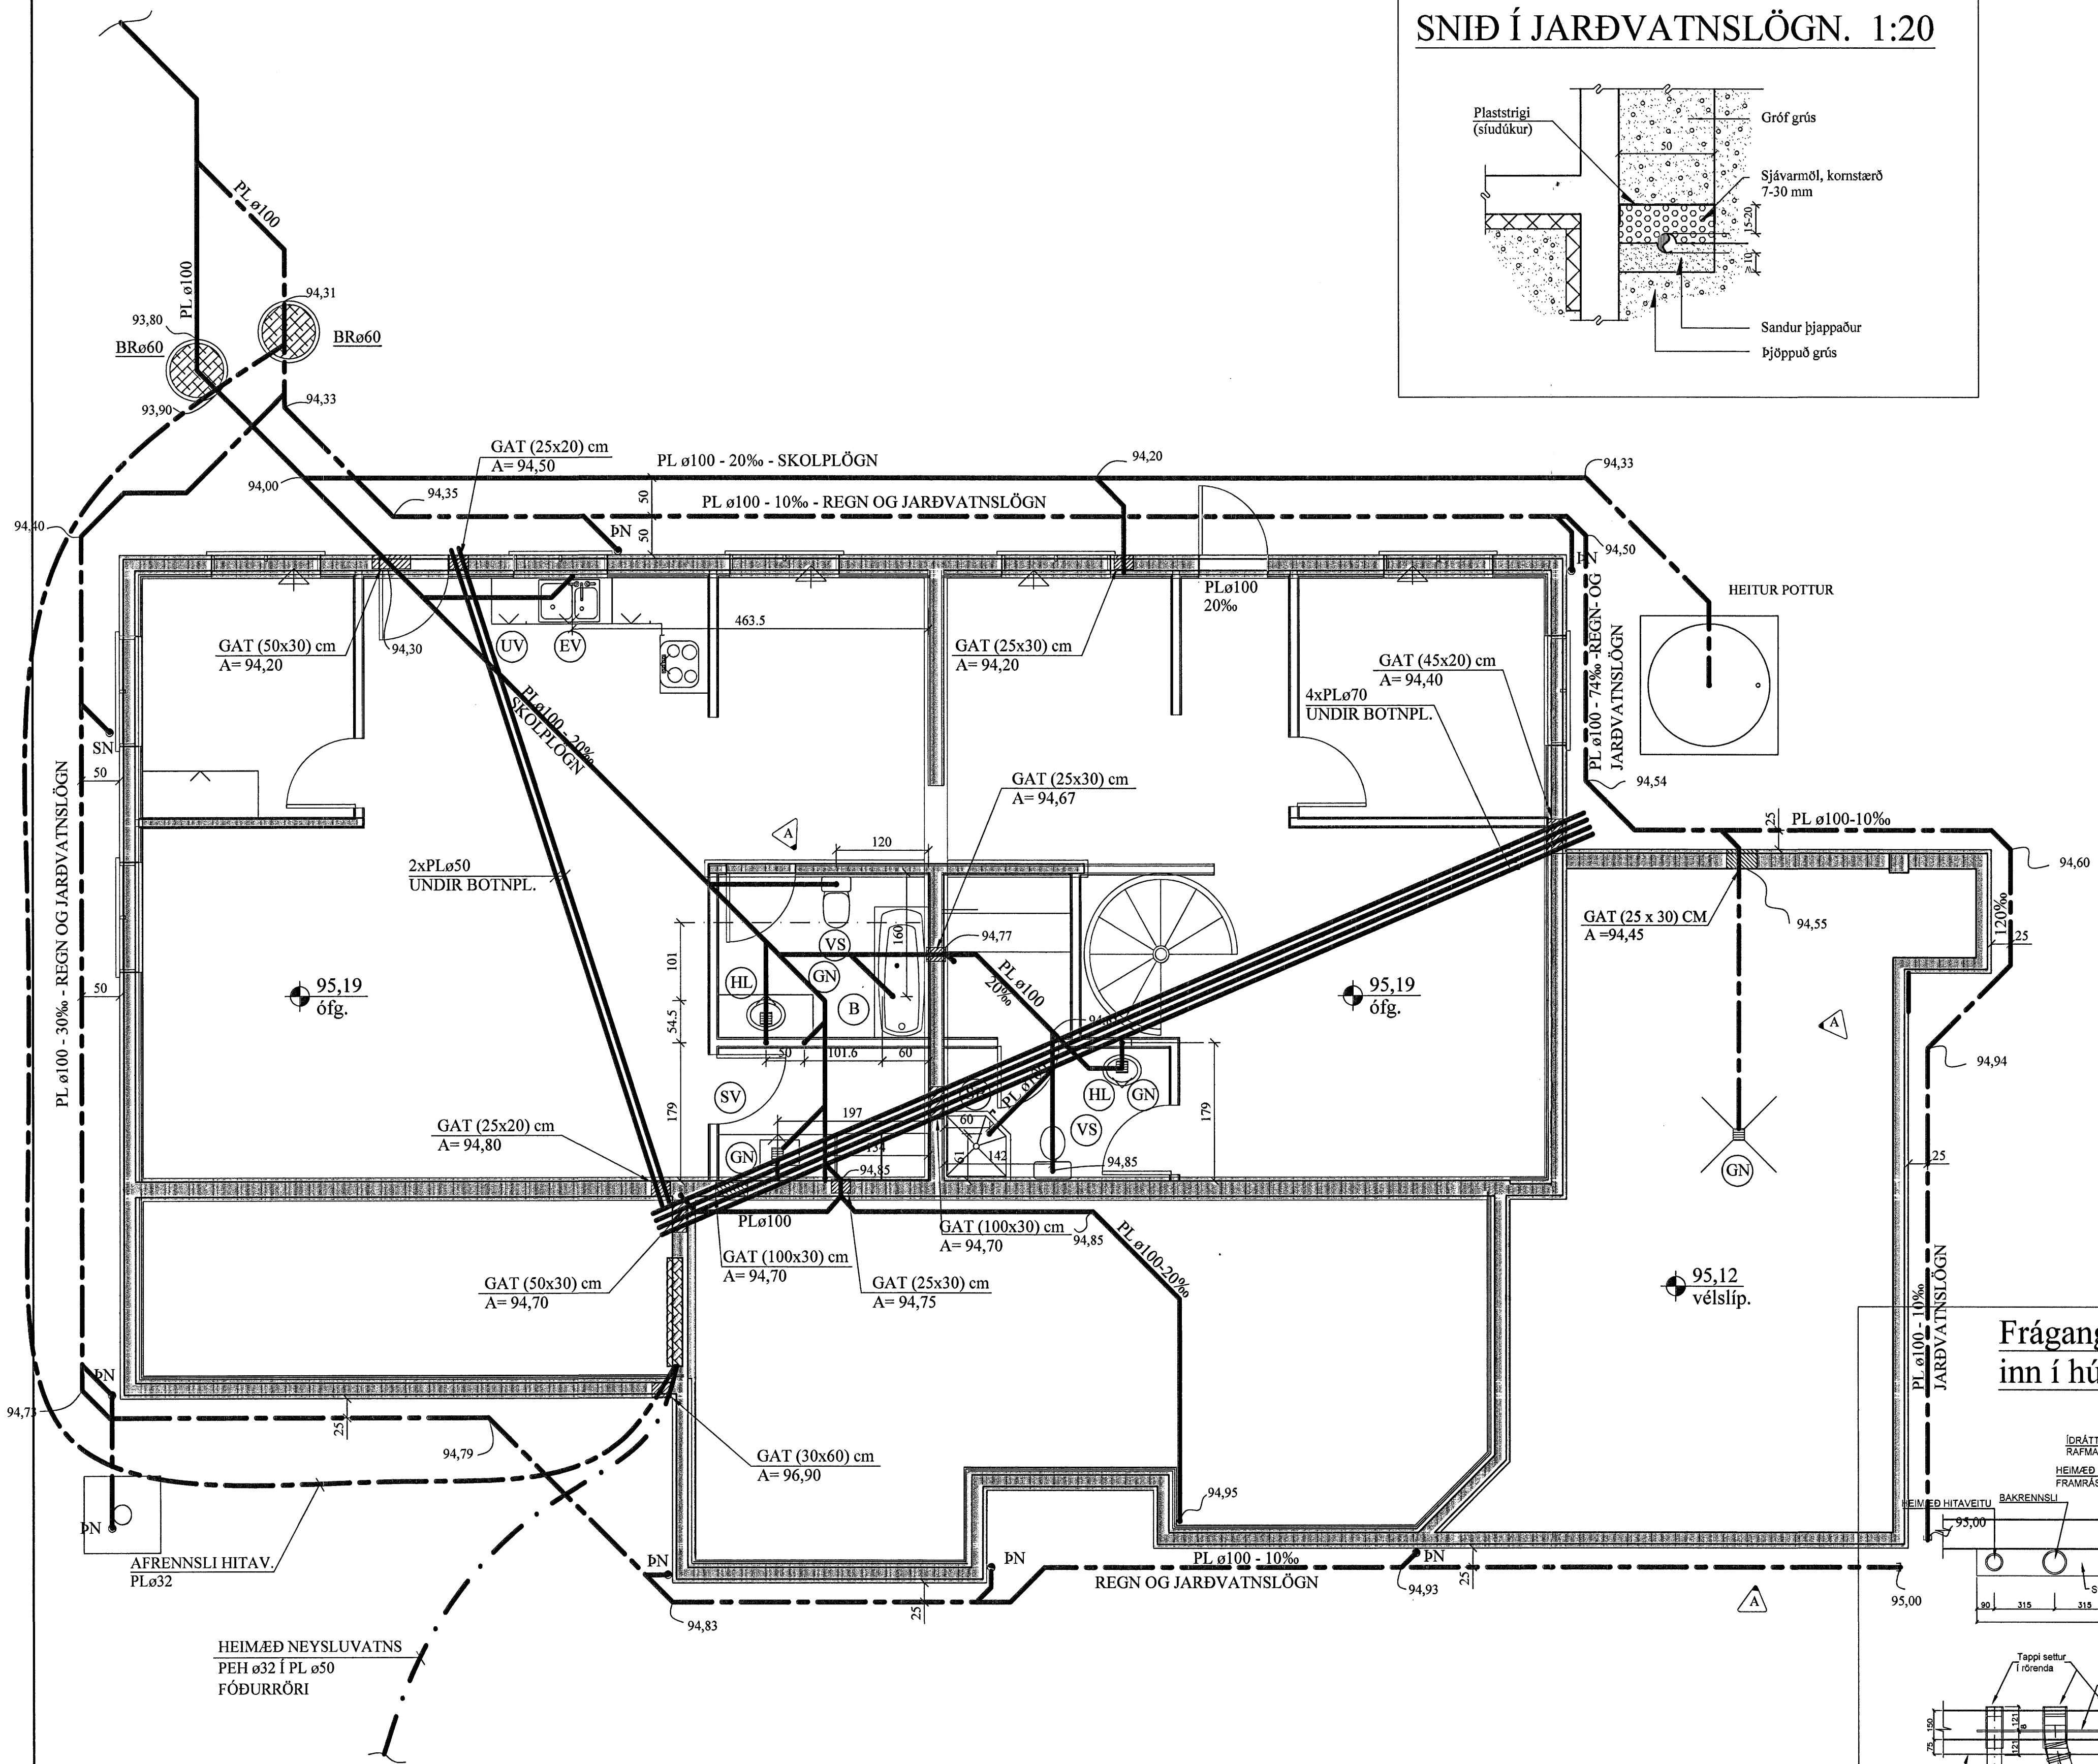

Frágangur Inntaksröra inn í hús - Almenn skýringarmynd 1:20

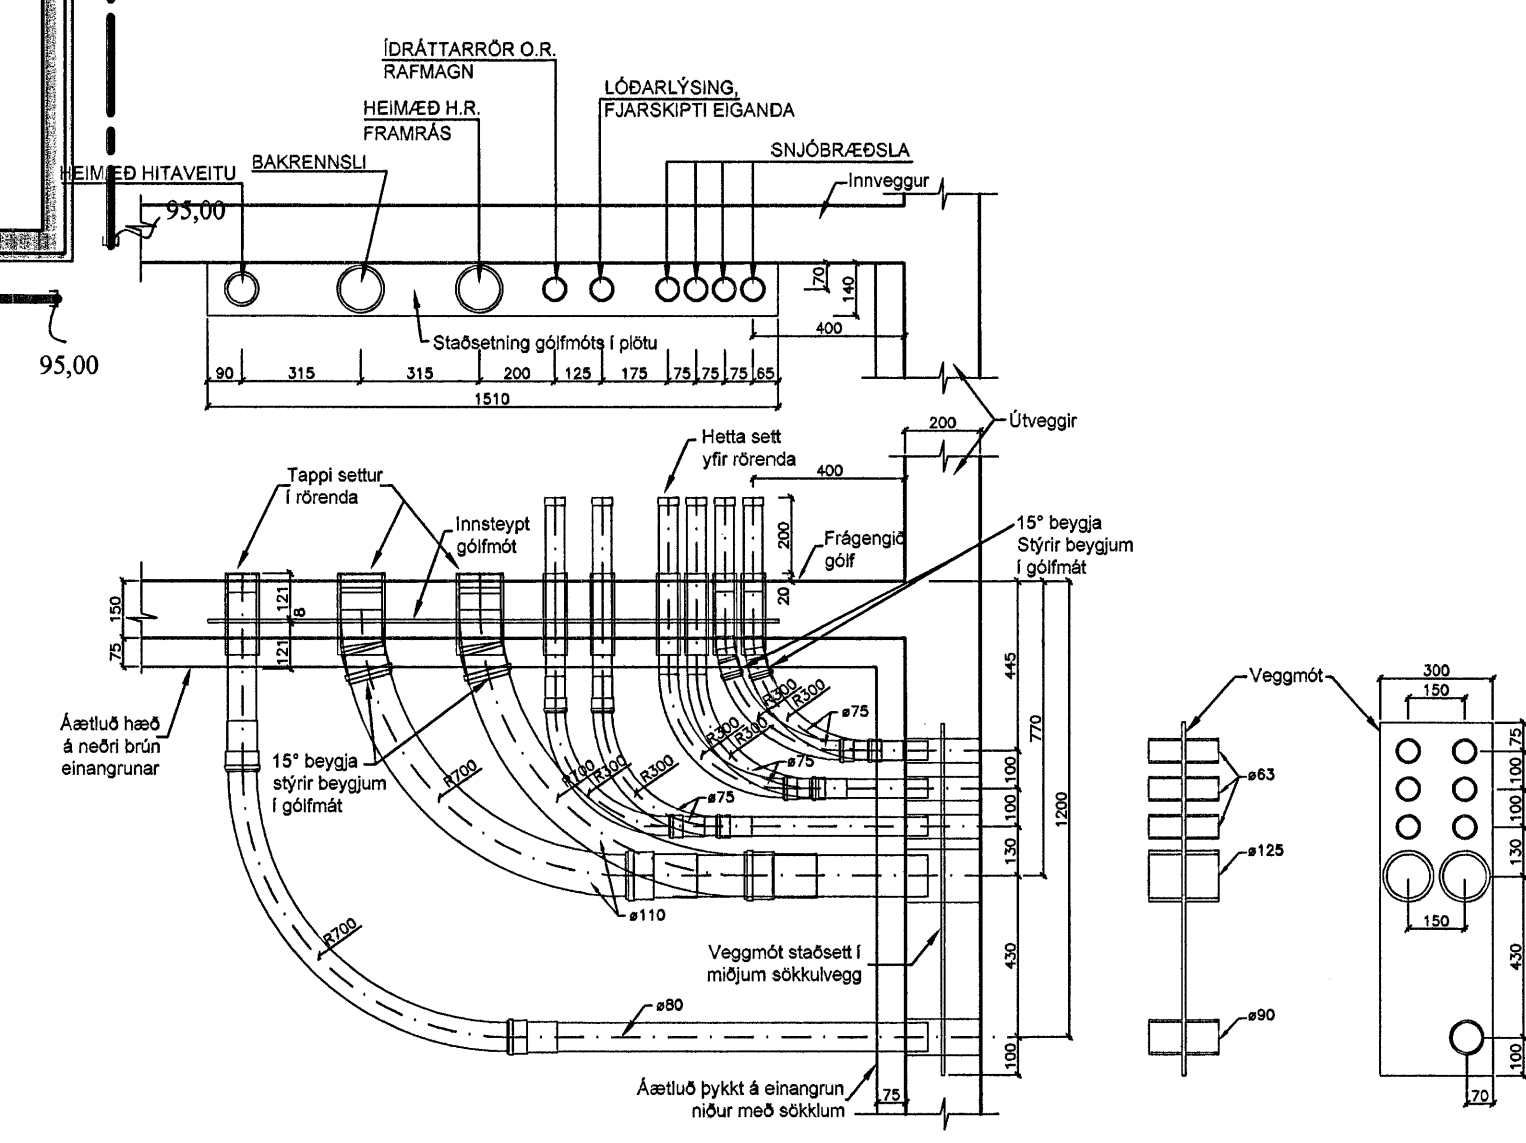

SKOLPLÖGN - (HEIMÆÐ STø150)
REGNVATNSLÖGN - (HEIMÆÐ STø150)
NEYSLUVATNSLÖGN - (HEIMÆÐ PLø32)

A 21.05.07 IDRÁTTARRÖR UNDIR BOTNPL. O.F.L. Jón Kr.	
BREYTINGAR	

TIL VÍSANIR:
SKÝRINGAR..... SJÁ TEKN. NR. 2-01

Handwritten signature and date: 2007-12-29

Reikn.	JKR	Jan. '07	Útgefð:	29.01.2007
Teikn.	ÖJ	Jan. '07	Kvarði:	1:50, 1:20, 1:500
SKÓGARÁS E				Nr. 2-02
Verklutli FRÁRENNSLISLAGNIR Í GRUNNI, GRUNNMYND, HEIMÆÐAR V.H. OG FRÁR. AFSTÖÐUMYND OG FL.				Jón Kristjánsson Byggingafrádráttur F.VÍ Skúlagata 19 101 Reykjavík Sími: 551-9820 Gsm: 883-2154 Netfang: jkris@simnet.is http://www.vb.is