


ÞRIFAKERFI NEDRI HÆÐAR, GRUNNMYND.1:50

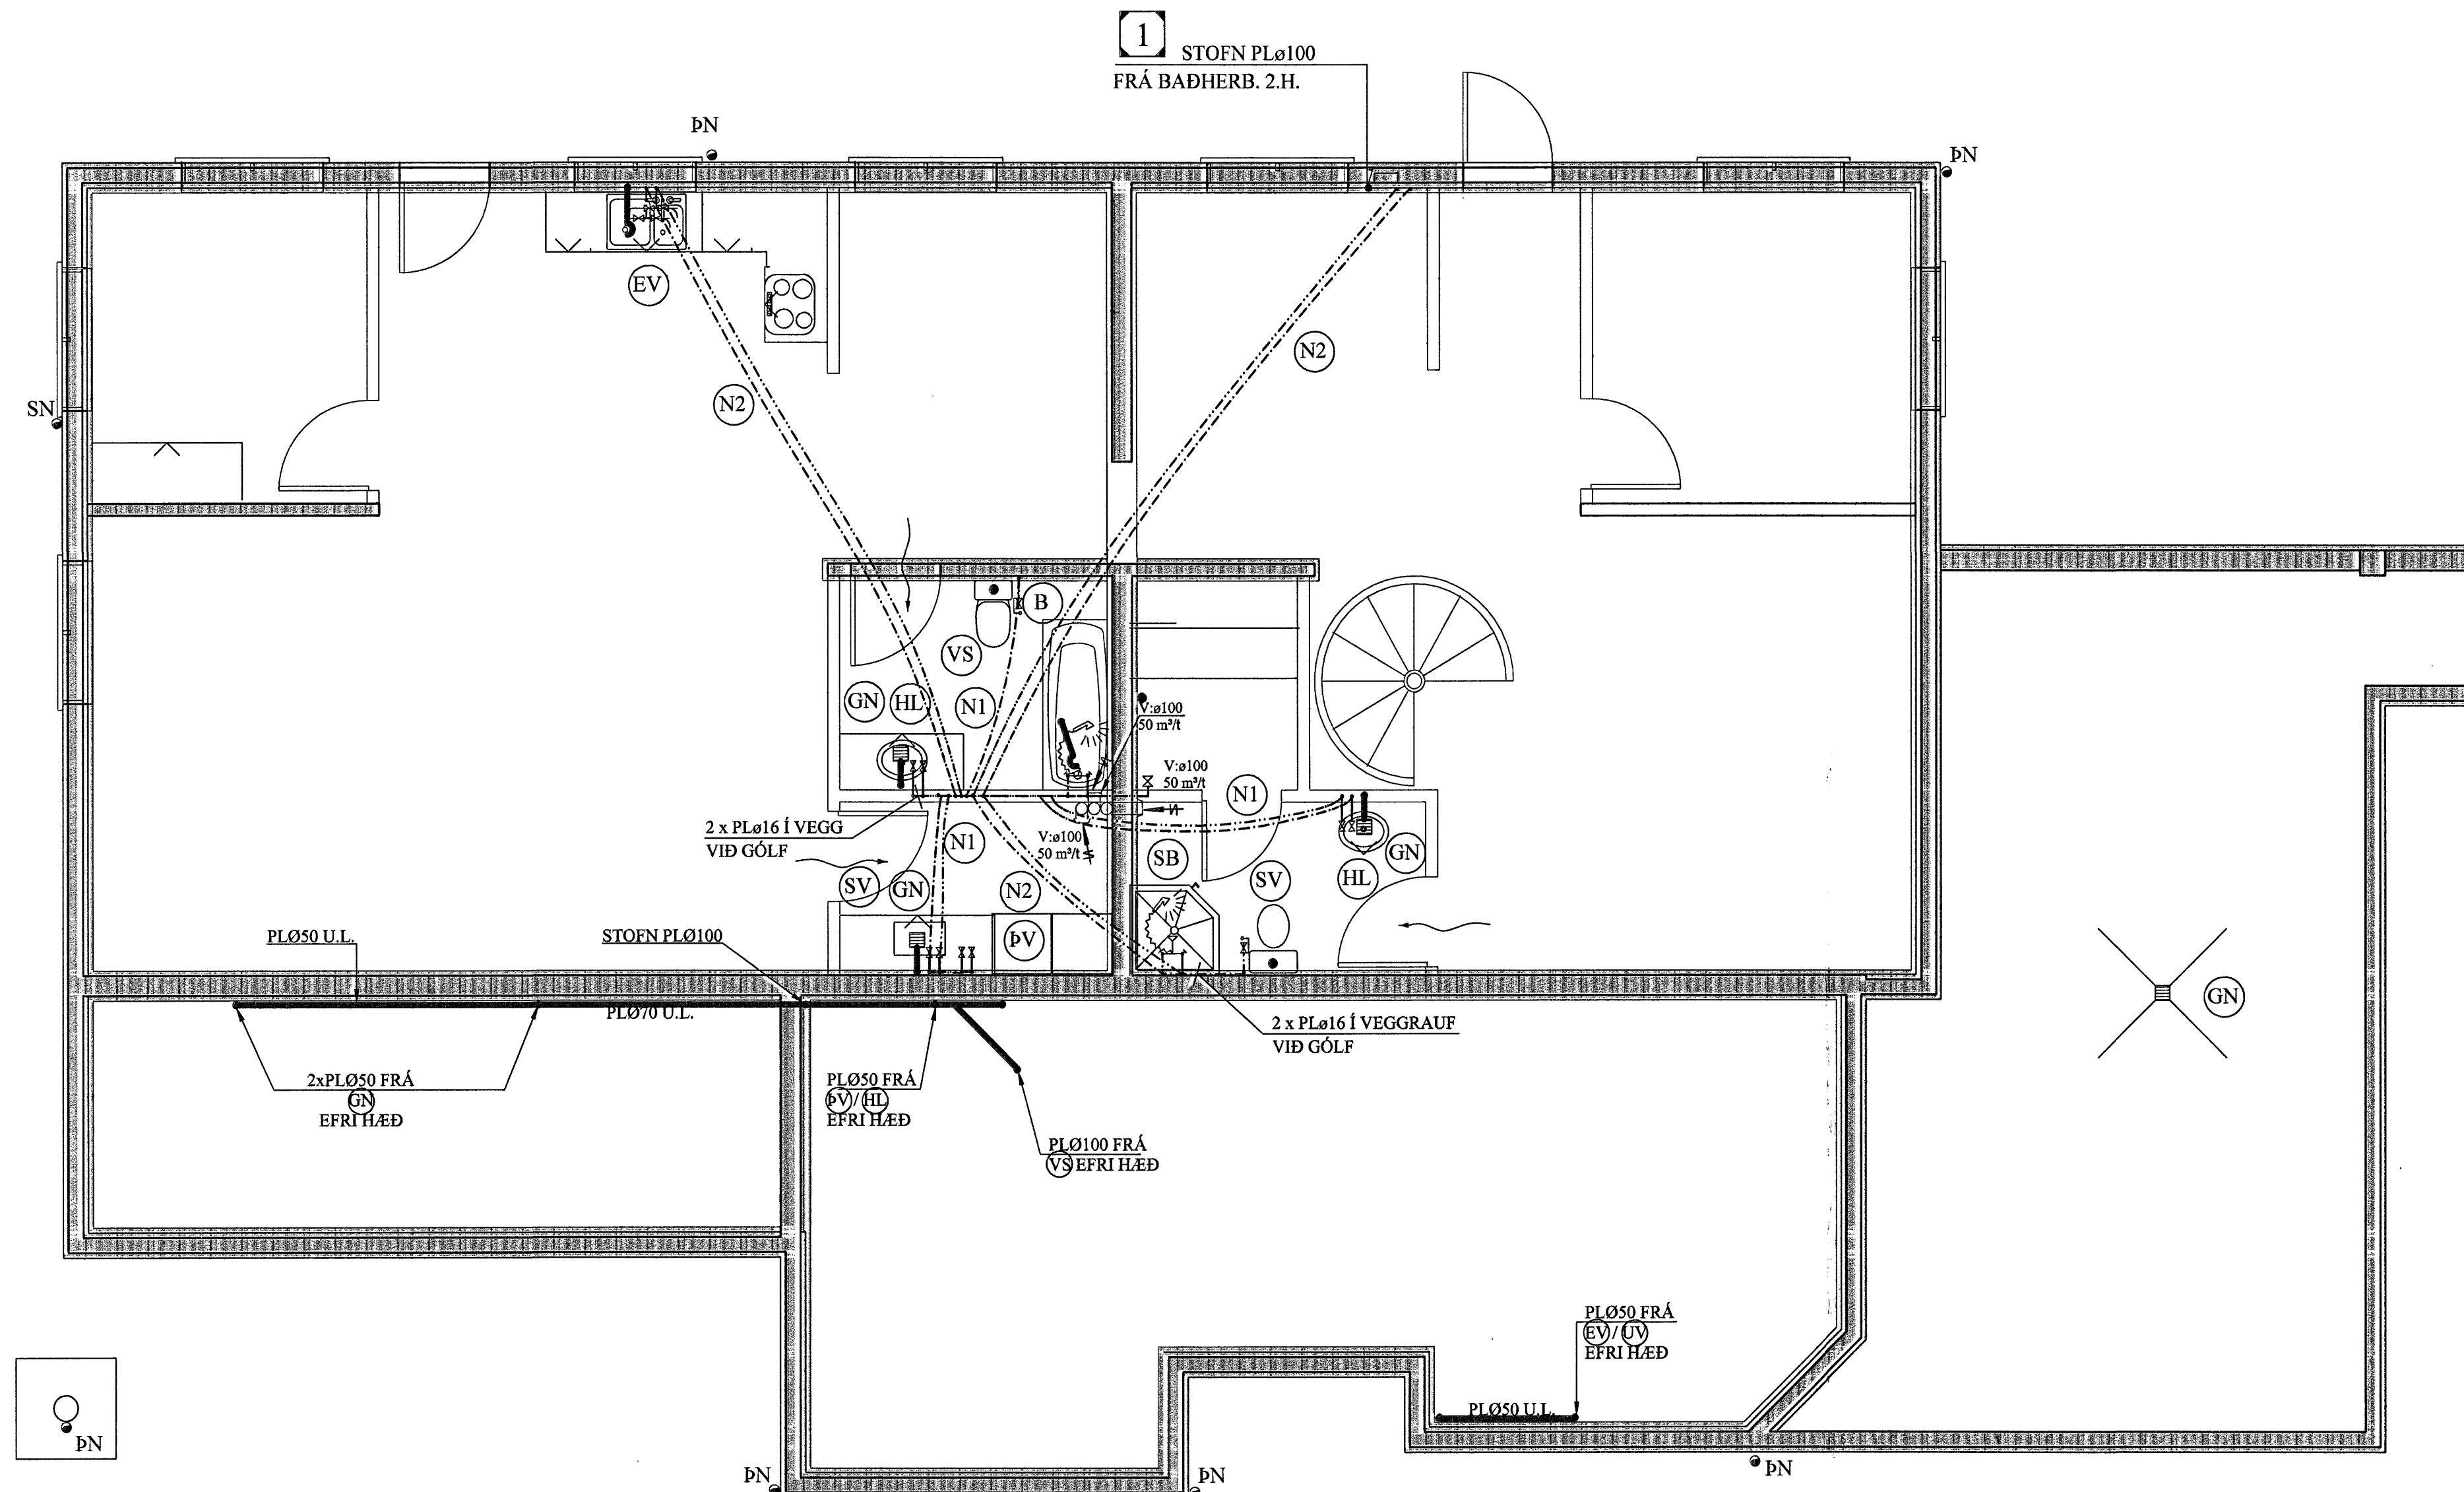

- (N1): NEYSLUVATNSLÖGN: PEX ø16 Í PLø 34/29 FÓÐURRÖRI.
- (N2): NEYSLUVATNSLÖGN: PEX ø20 Í PLø 39/35 FÓÐURRÖRI.

SKÝRINGAR FYRIR NEYSLUVATNSLAGNIR

RÖR Í NEYSLUVATNSLÖGN ERU ÚR PEX ( KROSSBUNDIÐ HIÐ POLYETHYLEN) Í SVEIGJANLEGU FÓÐURRÖRI NEMA ANNAD SÉ TEKID FRAM.  
 VATNSRÖRIN SKULU ÞOLA 70°C SAMFELT VÍÐ 1 MPa VINNUPRÝSTING.  
 TENGISTYKKI SKULU VERA ÚR AFZINKUNARÞOLNU MESSING.

BIL MILLI FESTINGA SÉ SAMKV.EMT IST-67 OG FYRIRMÆLUM FRAMLEIÐANDA RÖRANNA.

ALLAR LEIÐSLUR Í NEYSLUVATNSLÖGN AÐRAR EN LEIÐSLUR Í FÓÐURRÖRUM SKULU EINANGRAST. MEÐ ÁDRAGSEINANGRUN.

KERFIÐ SKAL ÞOLA 0,6 MPa VINNUPRÝSTING OG PRÓFAST MEÐ 1,0 MPa ÁÐUR EN LEIÐSLUR ERU HULDAR.

ALLT EFNI OG FRÁGANGUR KERFISINS SÉ Í SAMR.EMI VÍÐ ÁKV.EDI IST-67 OG GILDANDI REGLUGERÐIR.

ÓNEFNAR TENGILEIÐSLUR AÐ TÆKJUM ERU 16x2,2 ÁLPEX.

LOFTRÆSISTOKKAR:

LOFTRÆSIRÖR SKULU SMÍÐUÐ ÚR 0.6 mm ÞYKKUM SPIRALRÖRUM. STÆRÐIR SK. GRUNNM. VEFJA SKAL 50 mm STEINULL UM ÚTSOGSSTOKKA.

ÚTSOGSVENTLAR SKULU VERA SAMBÆRILEGIR VÍÐ KSO FRÁ LAPINLEIMU. STÆRÐIR SKV. GRUNNMÝND.

TAFLA YFIR TÖPPUNARSTAÐI:

Allir tappstaðir eru ø15 mm, nema annað sé tekið fram.

Tæki	Sk.st.	Fjöldi	Kalt	Heitt
Vatnssalemi	VS.	4	0,4	-
Handlaugar	HL	5	0,5	0,5
Stálvaskar	SV	3	0,6	0,6
Eldhúsvaskar	EV	2	0,4	0,4
Sturtuböð	SB	3	0,6	0,6
Þvottavélar	ÞV	2	0,4	0,4
Uppþvottavélar	UV	1	0,2	0,2
Garðkranar	G	1	0,3	-
Baðkór	B	1	0,2	0,2
<b>Alls:</b>			<b>3,6 l/s</b>	<b>2,9 l/s</b>

Heimæð vatnsveitu: PL ø32

BREYTINGAR

**TILVÍSANIR:**  
 SKÝRINGAR..... SÍÁ TEIKN. NR. 2-01  
 04. 2007  
 Byggingafulltrúinn í Hafnarfirði  
 F.h. Sigurbjartur Halldórsson

*[Signature]*

Reikn.	Jón Kr.	Jan. '07	Útgefið:	08.02.2007
Teikn.	ÓJ	Jan. '07	Kvarði:	1:50
Ath.				1:10
Samþ.				

**SKÓGARÁS E** Nr. 2-03  
 Verkhluði  
 ÞRIFAKERFI,  
 GRUNNMYND NEDRI  
 HÆÐAR, SKÝRINGAR.  
 TAFLA YFIR  
 TÖPPUNARSTAÐI

Jón Kristjánsson  
 Byggingarverkefndingur  
 FVÍ  
 Skúlagata 19  
 101 Reykjavík  
 Sími: 551-9820 Fax: 863-2154  
 Fél: 210754-4829  
 Netfang: jkris@skogar.is  
 http://www.vtk.is