



# GÓLFHITAKERFI, EFRI HÆÐ, GRUNNMYND.1:50

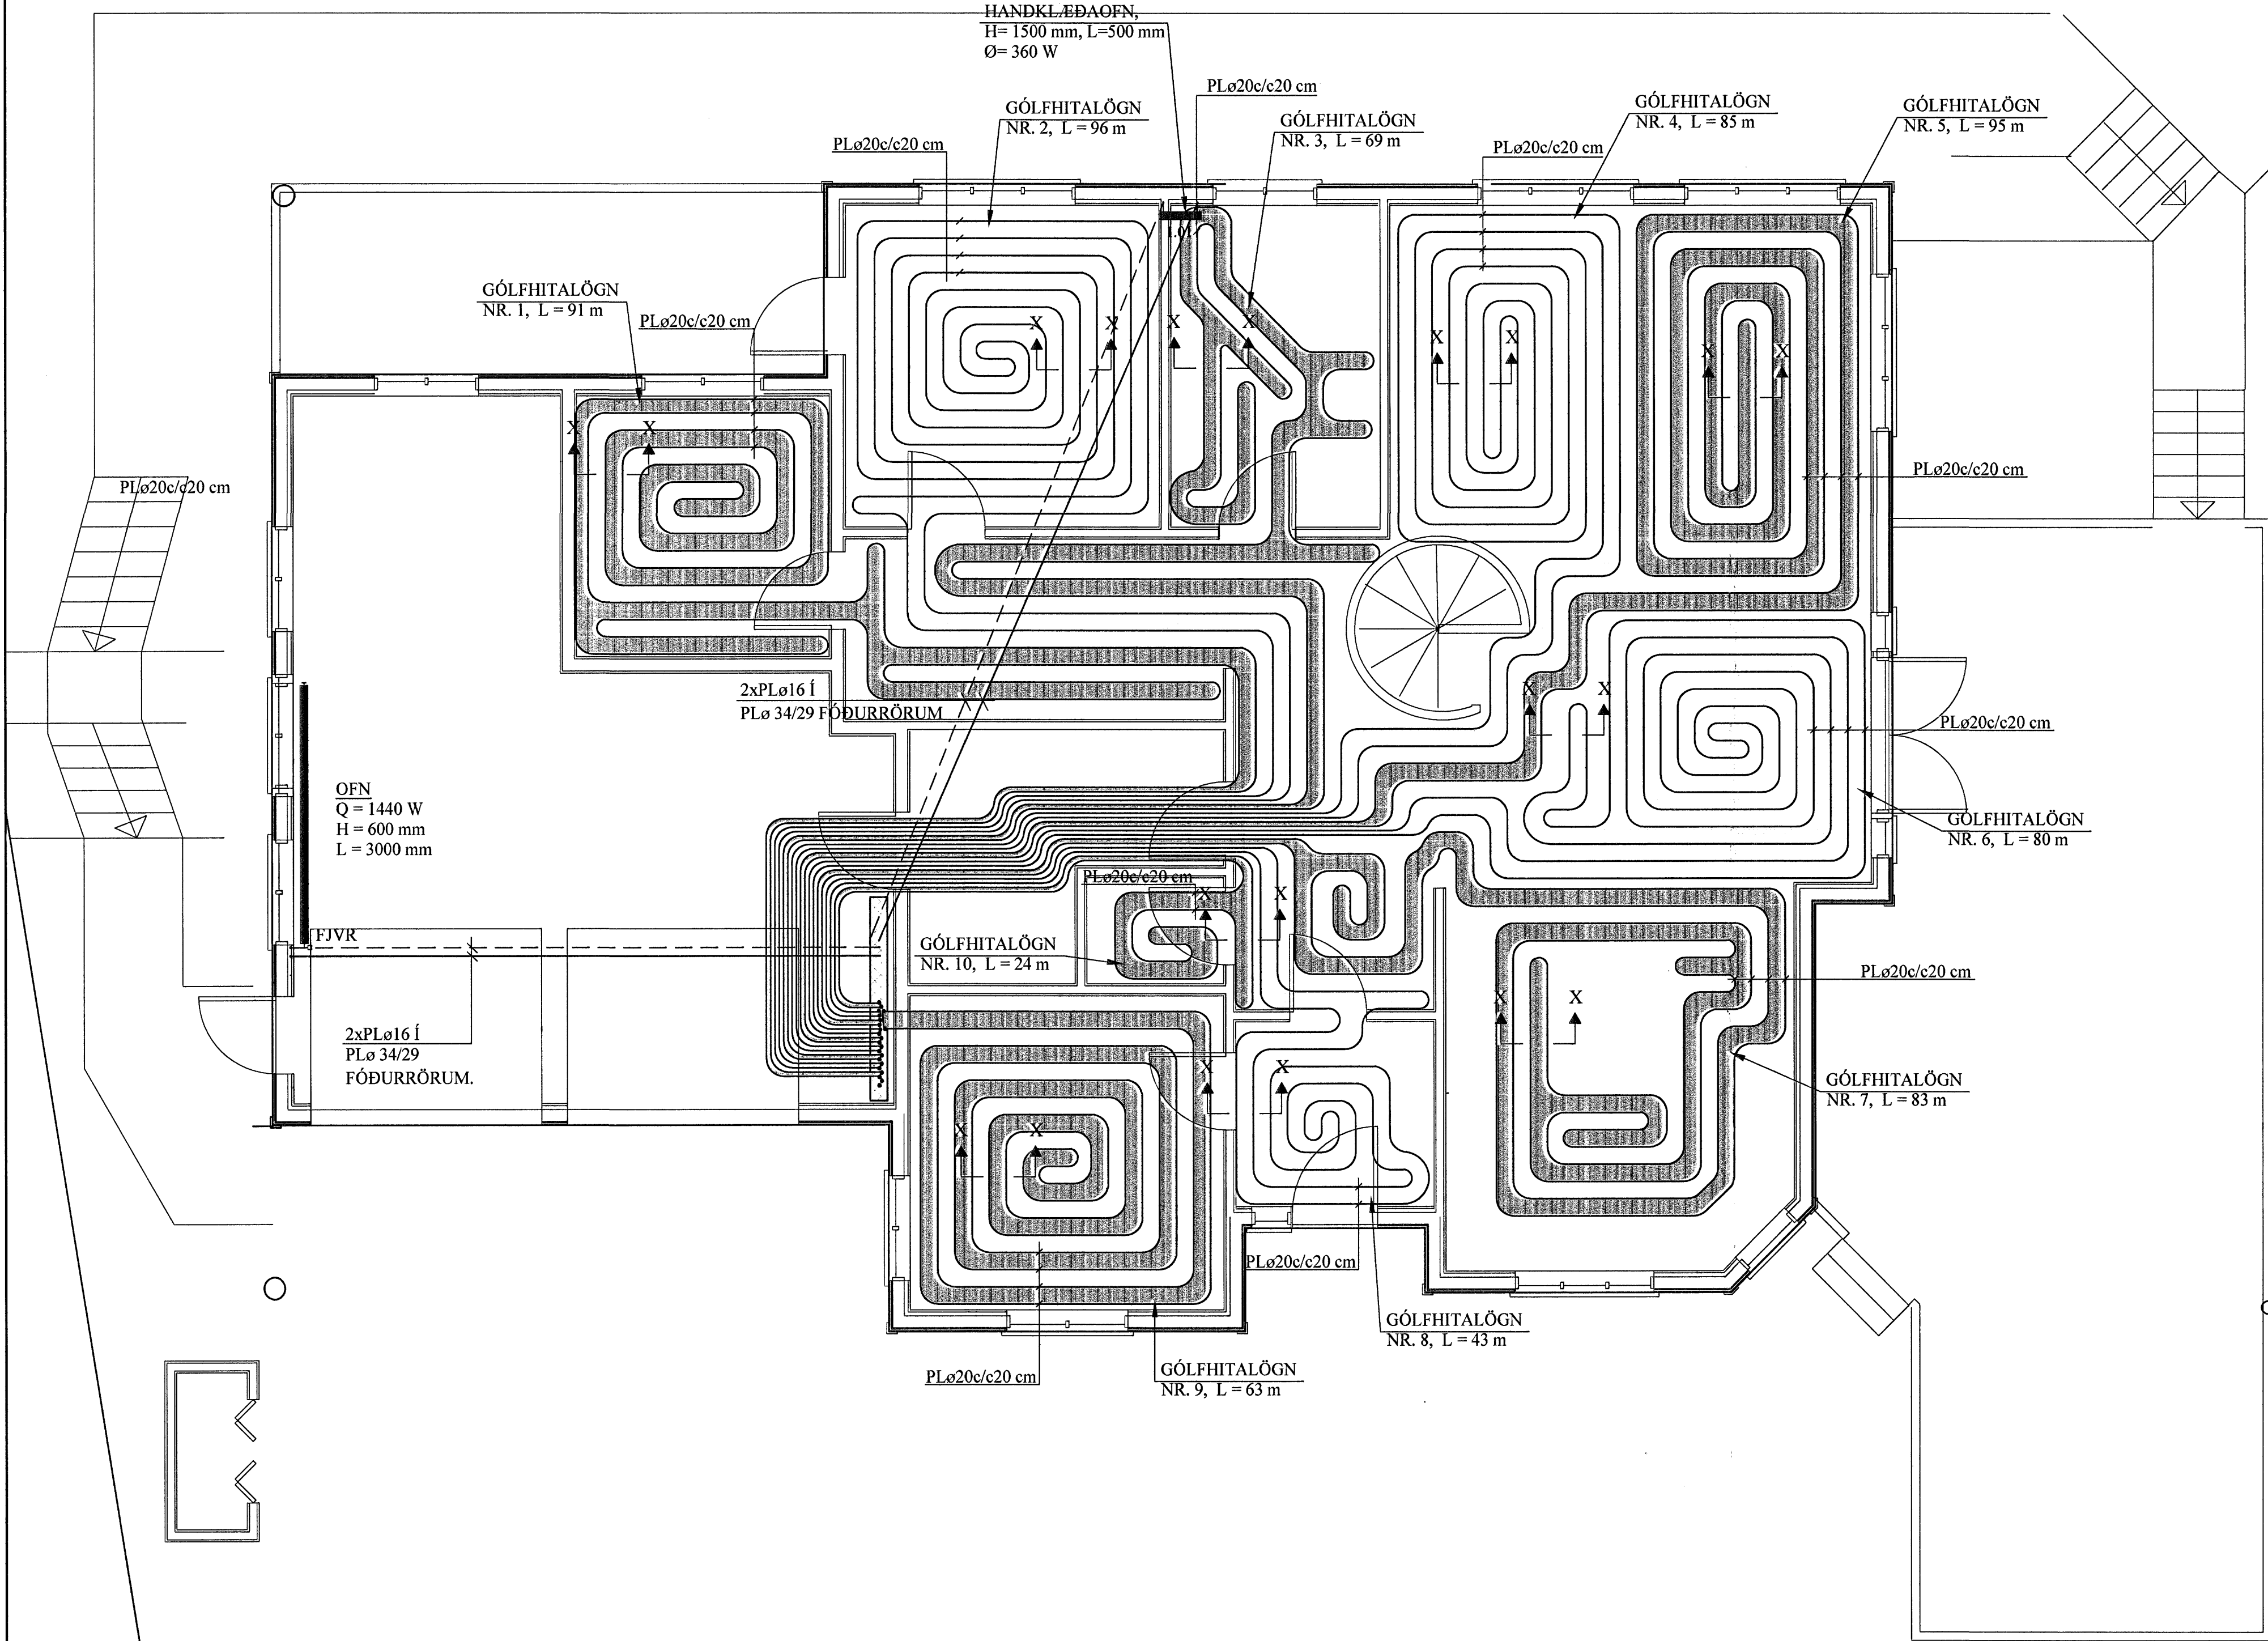

SNIÐ X - X. 1:10

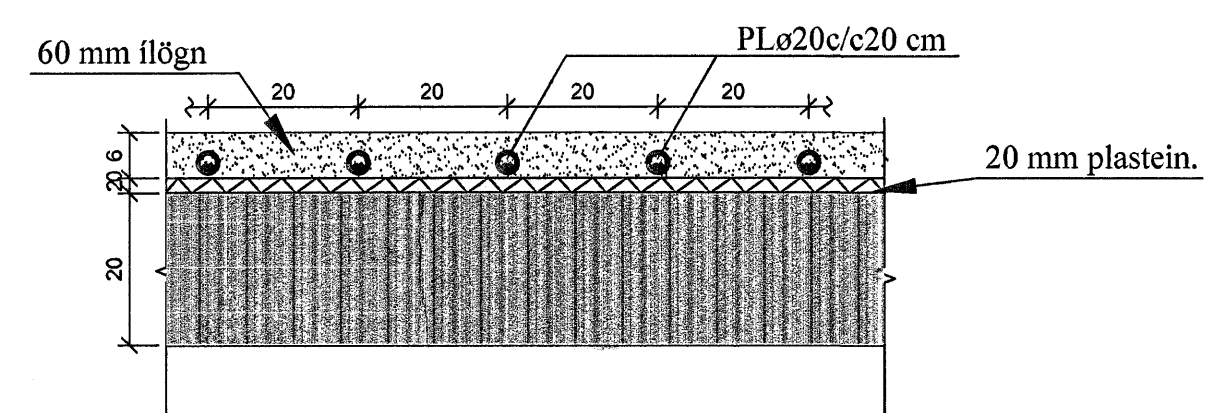

## SKÝRINGAR FYRIR GÓLFHITALAGNIR:

1.
  - a. Í DREIFIRÖRUM: Í LAGNASTOKKUM PEXRÖR MEÐ SÚREFNISKÁPU, EINANGRÚÐ MEÐ DRAGHÓLKUM Í ÁLKÁPU, (t.d. Wirubo- evalPEX) OG Í STEYPTUM GÓLFPLÖTUM SÖMU RÖR Í VEL SVEIGJANLEGU PEH BYLJURÖRI ("RÖR Í RÖR").
  - b. Í GÓLFMOTTUM: PEXRÖR MEÐ SÚREFNISKÁPU GERÐAR FYRIR 60°C OG 0.6 MPa Í 50 ÁR. (t.d. Wirubo- evalPEX). RÖRIN SKULU VIÐURKENND AF RB.
  - c. Í DEILIRÖRUM: AFSINKUNARPOLIN MESSINGRÖR Ø20 FRÁ SAMA FRAMLEIÐANDA OG PEXRÖRIN.

VIÐ TENGINGAR SKAL NOTA TILHEÝRANDI FITTINGS VIÐURKENNDAN Í HITALAGNIR AF RB. LAGNAVINNA SKAL FRAMKVÆMD SKV. FYRIRMÆLUM FRAMLEIÐANDA LAGNAEFNISINS. VATNSPRÝSTINGUR. 0.2MPa. SKAL HAFÐUR Á RÖRUM VIÐ ÚTLAGNINGU STEYPU.

2. ÁÐUR EN SAMSEYKI Á PÍPUM ERU HULIN, SKAL PRÓFA ALLAR LAGNIR MEÐ 6 BAR ÞRÝSTINGI OG ÞAÐ LÁTID STANDA Í 30 MÍN. EN ÞÁ ER ÞRÝSTINGUR LÁTINN FALLA SNÖGGT NIÐUR Í 0.5 SINNUM INNNAKSPRÝSTING. FARI HANN ÞÁ LÍTILEGA UPP ER HANN LÁTINN STANDA Í 90 MÍN. FALLI ÞRÝSTINGUR EKKI Á ÞEIM TÍMA ER KERFIÐ ÞÉTT. ATHUGA SKAL ÖLL SAMSEYKI.

3. FESTA SKAL UTANÁLIGGIANDI LAGNIR MEÐ 1200 mm MILLIBILI.

4. HREINSA SKAL ÖLL ÓHREININDI OG SVARF ÚR LÖGNUM.

5. SETJA SKAL RIFFLUD HLÍÐARRÖR FYRIR 20 mm SLÖNGUR TIL VARNAR ÞAR SEM PÍPUR FARA GEGNUM VEGGI, GÓLF, TENGJAST KISTUM OG Á FRAMRÁSARLAGNIR AD MOTTUM.

Breytingar	

## GÓLFHITALÖGN:

PLø20c/c20 cm, INNSTEYPT NEMA ANNAÐ SÉ TEKID FRAM

## AFL GÓLFHITALAGNAR:

Nr.	Lengd	Afl	Rými
1)	91 m	1.638 W	Föt
2)	96 m	1.728 W	Hjón
3)	69 m	1.242 W	Snyrting
4)	85 m	1.530 W	Stofa
5)	95 m	1.710 W	Stofa
6)	80 m	1.440 W	Borðstofa
7)	83 m	1.494 W	Eldhús
8)	43 m	774 W	Anddyri
9)	63 m	1.138 W	Herbergi
10)	24 m	432 W	Snyrting
Alls:		13.126 W	

## TILVÍSANIR:

SKÝRINGAR..... SJÁ TEIKN. NR. 2-01

Sambýkt barn  
04.04.2007  
Byggingafrúnn í Hafnarfirði  
Fh. Sigurbjartur Halldórsson

Reikn. Jón Kr April '07 Útgáf. 03.04.2007  
Teikn. GN April '07 Kvarð. 1:50  
Ath. 1:10  
Samþ. 1:10

**SKÓGARÁS E** Nr. 2-06  
Hafnarfirði

Verkhluði  
GÓLFHITAKERFI,  
GRUNNMYND EFRI  
HÆÐAR, SKÝRINGAR.

Jón Kristjánsson  
Byggingafræðingur  
FVFÍ  
Skúlagata 19  
101 Reykjavík  
Sími: 551-8620 Gsm: 893-2154  
fex: 210754-6029  
Netfang: jokris@skogaras.is  
http://www.vak.is