Grunnmynd burðarvirkis 1. hæð
Steyptir veggir og plata
mkv. 1:50

Öll deilijárn í plötu skulu vera K10 c/c 250
Ⓐ Merkir hornamotta #K10 c/c 250 L= 1500 í efri brún plötu.

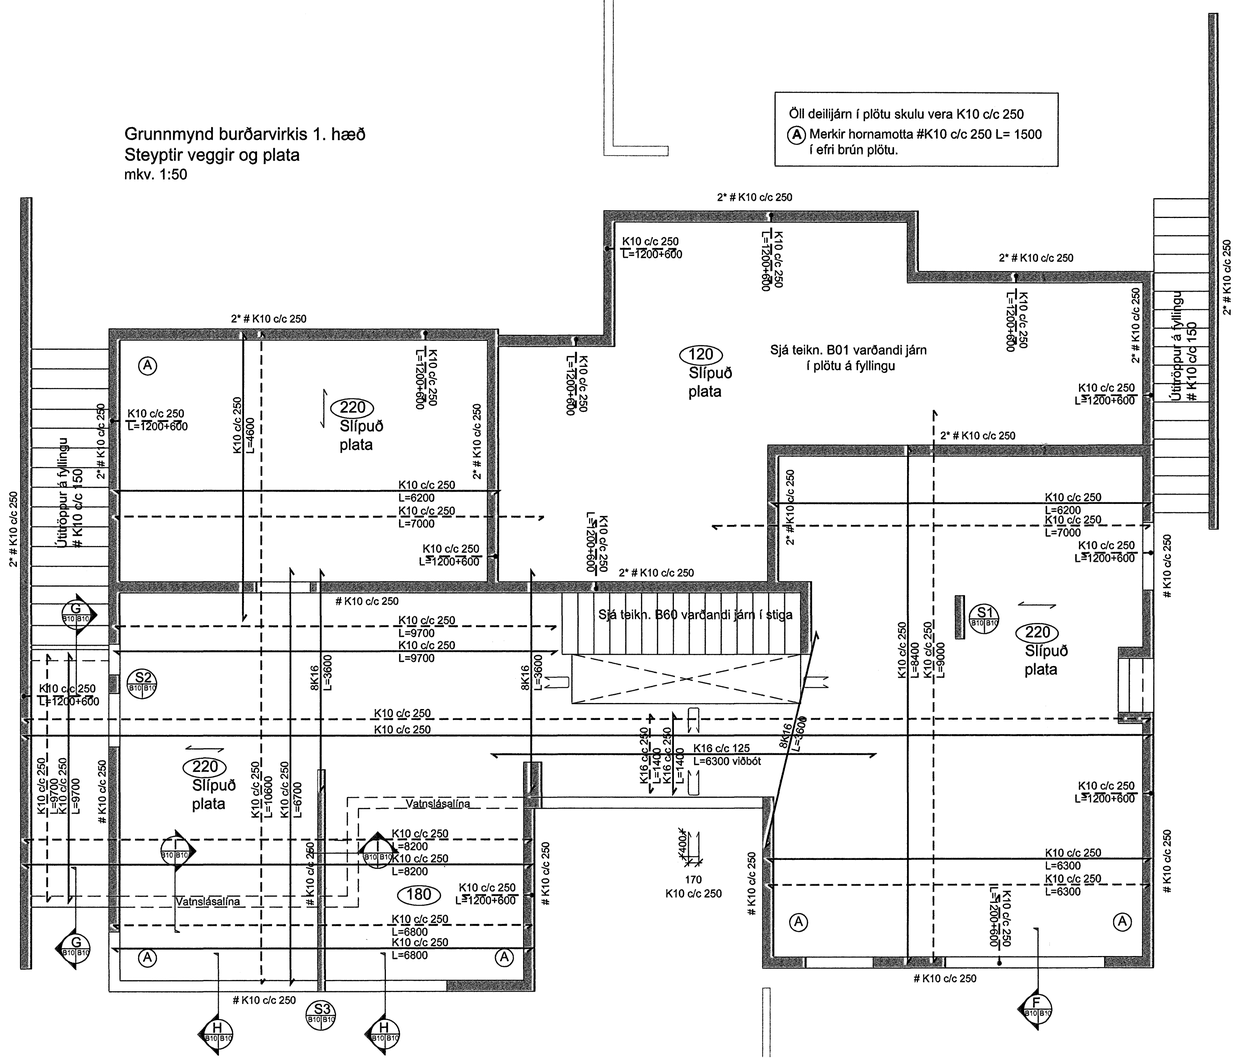

F B10|B10 Snið 1:20

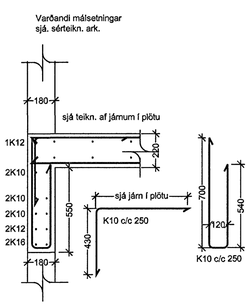

G B10|B10 Snið 1:20

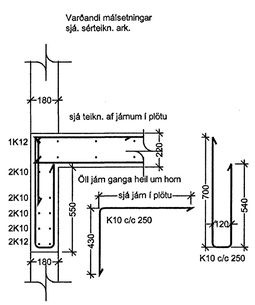

H B10|B10 Snið 1:20

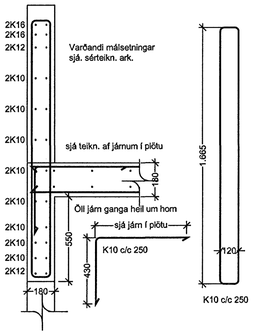

I B10|B10 Snið 1:20

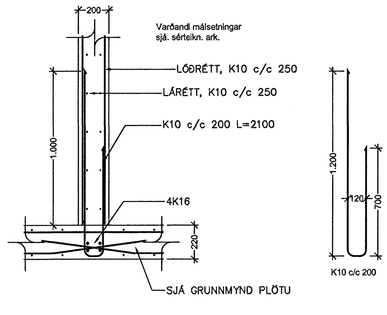

S1 B10|B10 Snið 1:20

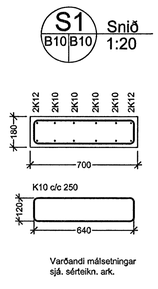

S2 B10|B10 Snið 1:20

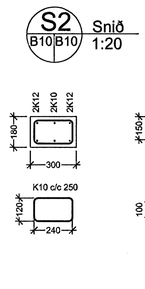

S3 B10|B10 Snið 1:20

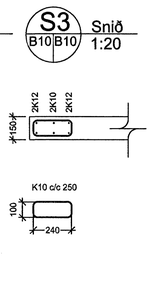

ÚTGÁFUFERILL

NÚMER:	DAGS.	SKÝRINGAR:	UNNIÐ:

DAGS. SAMÞYKKT HÖNNUÐUR

Samþykkt þann 04.10.2007
Byggingafulltrúinn í Hafnarfirði
f.h. Sigurbjartur Halldórsson

EMIL ÞÓR GUÐMUNDSSON
FTFÍ
LÆKJASMÁRA 98
200 KÓPAVOGUR
SÍMI: 544 4004
GSM: 898 9517
NETFANG: emil@emil.is
kt: 280456-3499

HEITI VERKS:

Hlíðarás 14

HEITI TEIKNINGAR:

Grunnmynd 1. hæð
Steyptir veggir og plata

HKV:	DAGS.	VERK NR	
1:50/1:20	25.10.05	Þv27	
TEIKNAÐ.	YFIRFARIÐ	SAMÞYKKT	NR. TEIKNINGAR
EÞG	EÞG	EÞG	B10
DAGS UNDIRSKR. 21.05.07	NAFN HÖNNUÐAR EMIL ÞÓR GUÐMUNDSSON		
UNDIRSKRIFT HÖNNUÐAR			ÚTGÁFA