


Grunnlagnir 1:50

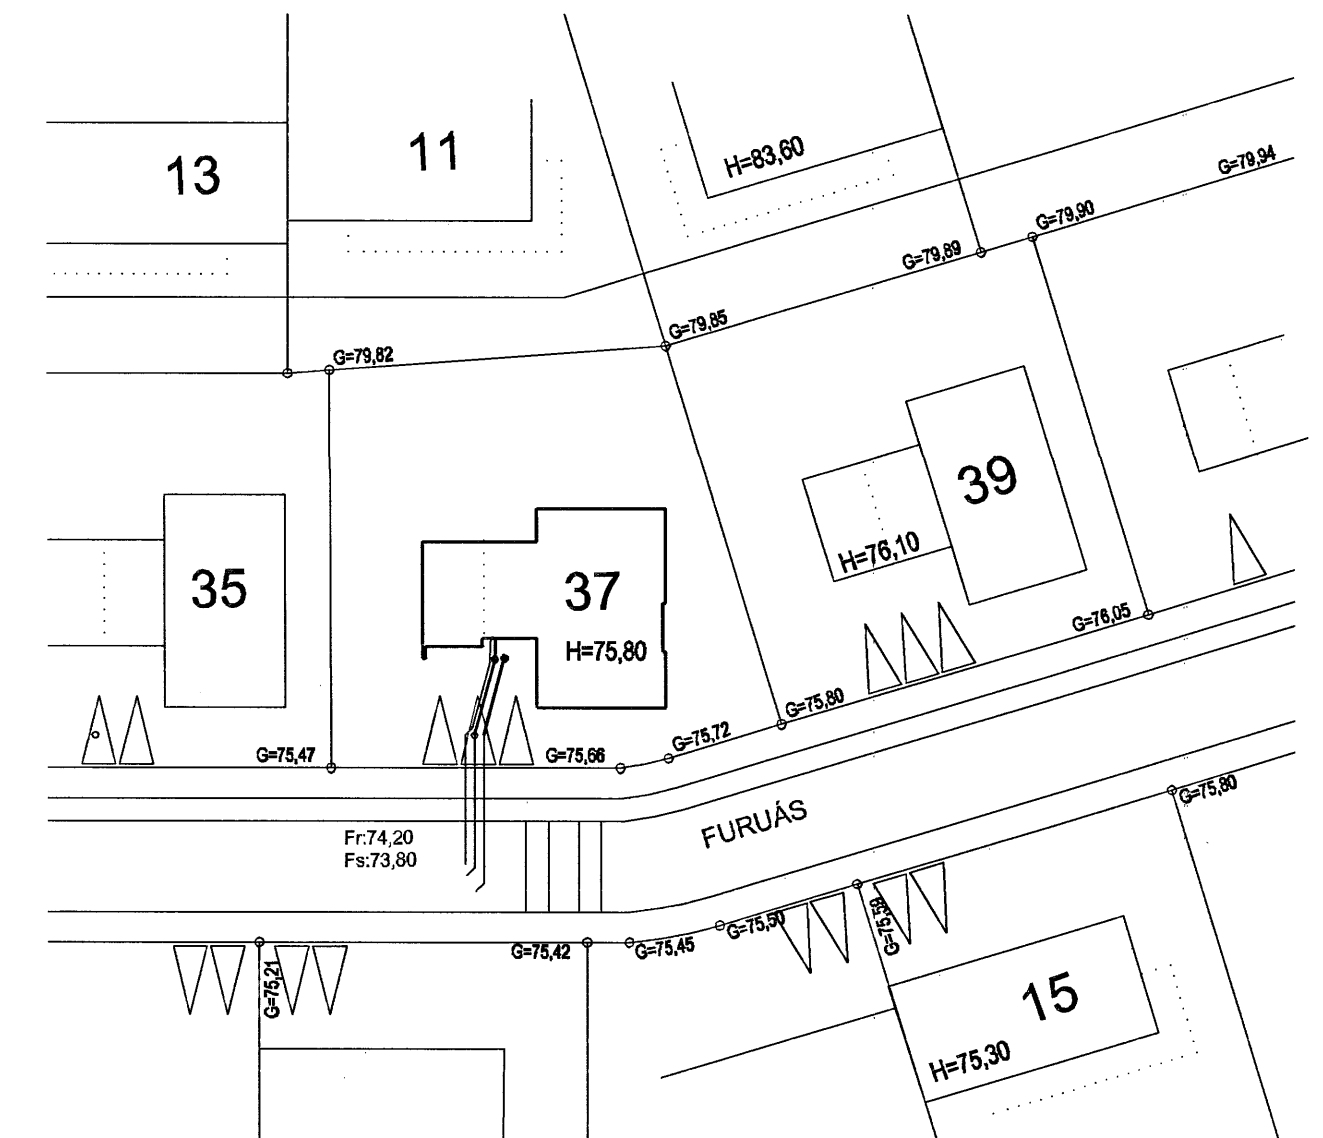

Afstöðumynd 1:500

Tákn fyrir lagnir

Skolplögn	
Regnvatnsloagn	
Jardvatnsloagn	
Jardvatns+Regnvatnsloagn	
Neysluvatn	
Bakrennsli Hitaveitu	
VS	Vatnssalarni
HL	Handlaug
BK	Bæðkar
SB	Steyplabæð
EV	Elduvaskur
pV	Þvottavél
SV	Skolvascur
GNF	Gegnumstreymisniðurfall
NF	Niðurfall
FP	Fallþipa
pN	Þakniðurfall

Skýringar

Fróveitulagnir undir botnplötu og utan með húsi skulu vera úr PVC.
 Grafa skal fyrir lögnum í fullþjappað fyllingaeðni.
 Lagnir og umhverfis rörin skal vera minnst 150 mm sandlag.
 Lagnir skulu liggja á belgum ekki á múlfum.
 Skeyta skal rör með bar til gerðum þéttirringjum.
 Þess skal gætt að rör geti þanist eðlilega.

Samþykkt þessi
 04. 2007
 Byggingafrullráðinn í Hafnarfirði
 E.h. Steurbjartur Halldórsson

Utgáfa	Breyting	Dagsetning	Hannað
Sveinbjörn Hinriksson Byggingatæknifræðingur Kl. 1008851-2529 Brakkugötu 8 Hafnarfirði Sími: 555-4008, 861-9861 Netfang: svennih@internet.is		Staður Furuás 37 Hafnarfirði Skýring Grunnlagnir	
Hannað / Táknað	Kvarð	Dagsetning	Verkr.
	1:50 1:500	15. 5. 07	23-07
			Teikn.nr. 2-01