



GÓLFHITAKERFI 1. HÆÐ, GRUNNMYND.1:50

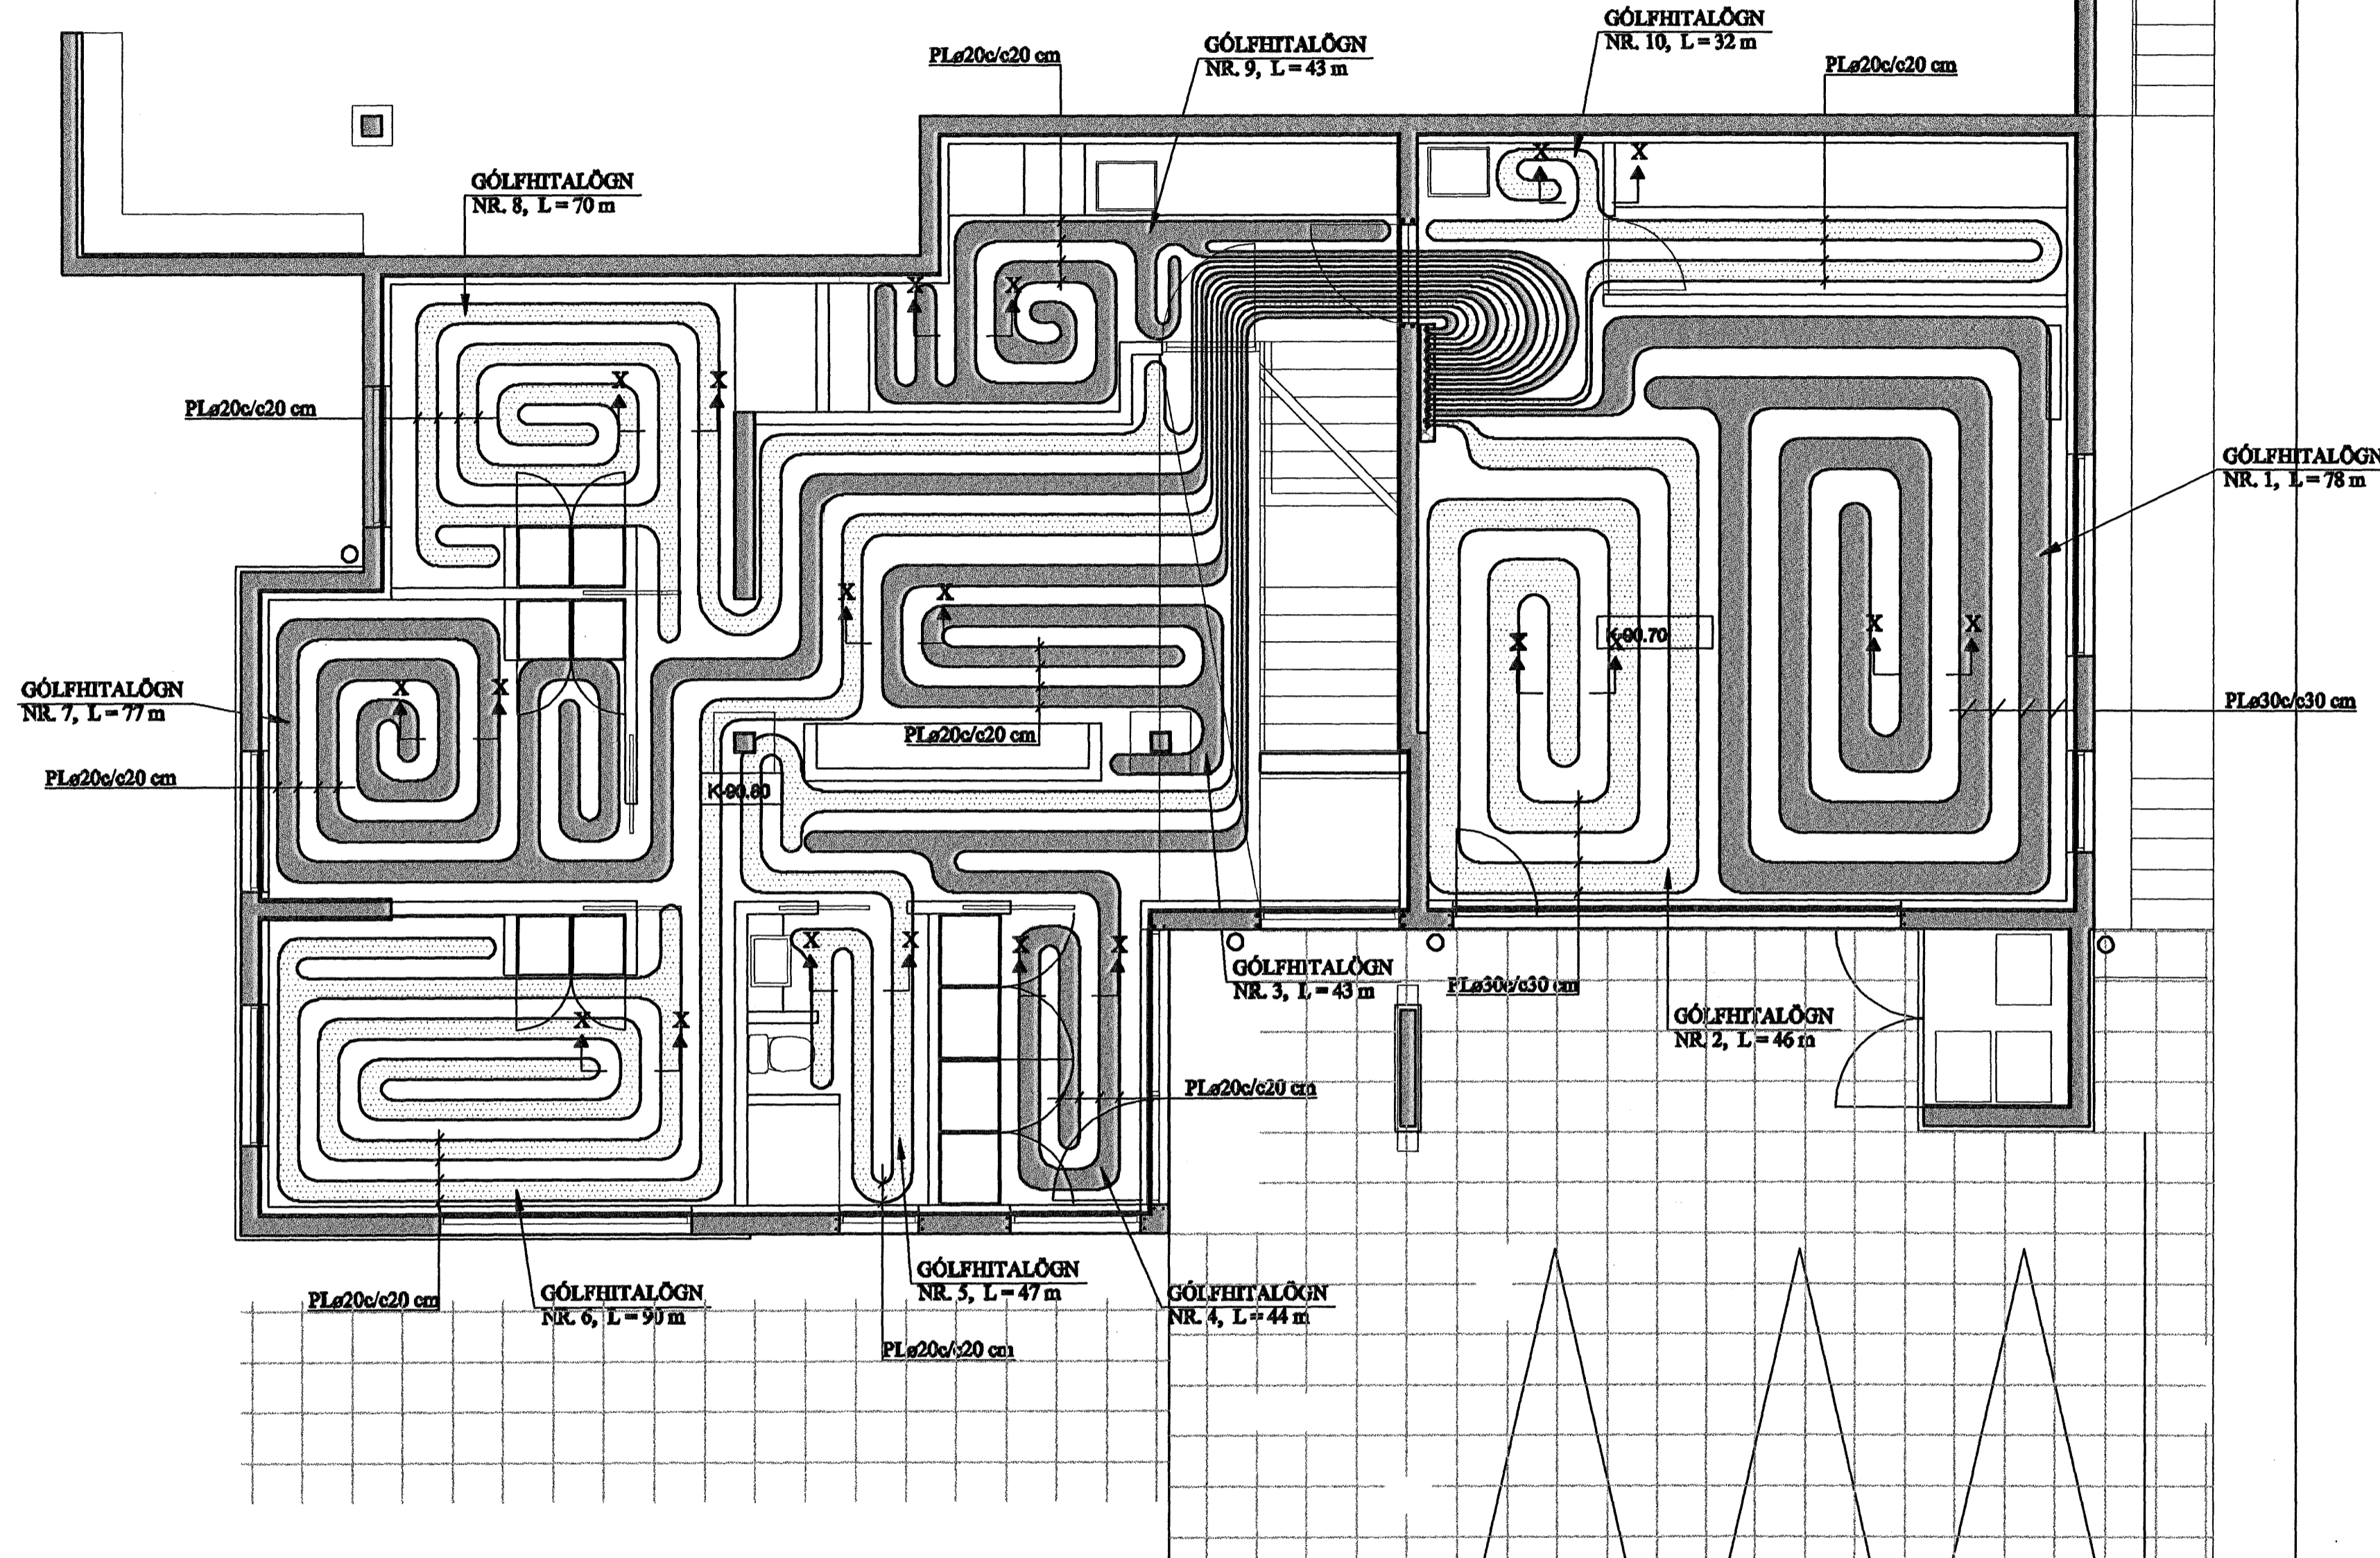

Samþykkt þessum
04.12.2007
Byggingafultrúinn í Hafnarfirði
Fh. Sigurbjartur Halldórsson

| |
|------------|
| |
| |
| |
| |
| BREYTINGAR |

SNIÐ X - X. 1:10

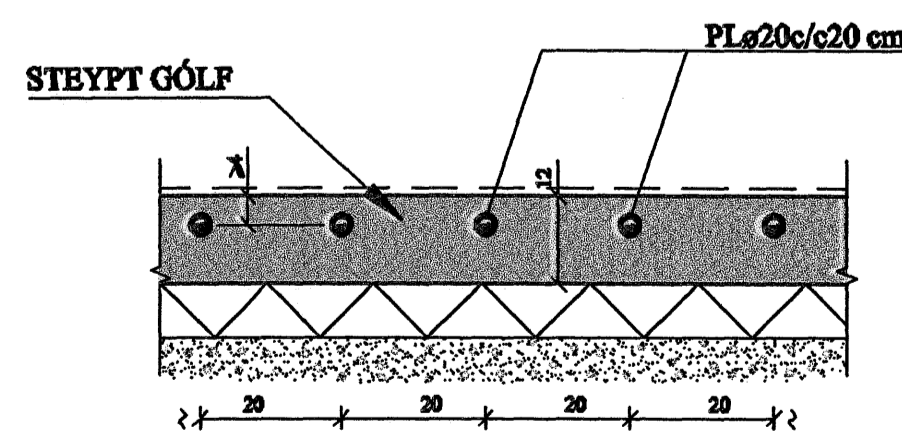

GÓLFHITALÖGN:
PLø20c/c20 cm, INNSTEYPT
NEMA ANNÐ SÉ TEKID FRAM

AFL GÓLFHITALAGNAR:

| Nr. | Lengd | Afl | Rými |
|-------|-------|----------|-------------------|
| 1) | 78 m | 1.404 W | Bílskúr |
| 2) | 46 m | 828 W | Bílskúr |
| 3) | 43 m | 774 W | Sjónvarpsherbergi |
| 4) | 44 m | 792 W | Anddyri |
| 5) | 47 m | 846 W | Baðherbergi |
| 6) | 90 m | 1.620 W | Herbergi |
| 7) | 77 m | 1.386 W | Herbergi |
| 8) | 70 m | 1.260 W | Herbergi |
| 9) | 43 m | 774 W | Þvottahús |
| 10) | 32 m | 576 W | Geymsla |
| Alls: | | 10.260 W | |

SKÝRINGAR FYRIR GÓLFHITALAGNIR:

1. a. **Í DREIFIRÖRUM:** Í LAGNASTOKKUM PEXRÖR MEÐ SÚREFNISKÁPU, EINANGRUB MEÐ DRAGHÓLKUM Í ÁLKÁPU, (t.d. Winbo- ovalPEX) OG Í STEYPTUM GÓLFPLÖTUM SÓMU RÖR Í VEL SVEIGJANLEGU PEH BYLJURÖRI ("RÖR Í RÖR").

b. **Í GÓLFMOTTUM:** PEXRÖR MEÐ SÚREFNISKÁPU GERÐAR FYRIR 60°C OG 0.6 MPa Í 50 ÁR. (t.d. Winbo- ovalPEX). RÖRIN SKULU VIÐURKENND AF RB.

c. **Í DEILIRÖRUM:** AFSINKUNARPÖLIN MESSINGRÖR Ø20 FRÁ SAMÁ FRAMLEIÐANDA OG PEXRÖRIN.

VIÐ TENGINGAR SKAL NOTA TILHEYRANDI FITTINGS VIÐURKENNDAN Í HITALAGNIR AF RB. LAGNAVINNA SKAL FRAMKVÆMD SKV. FYRIRMEIÐUM FRAMLEIÐANDA LAGNAEFTIRSIGNS. VAÐSÞRÝSTINGUR 0.2MPa, SKAL HAFÐUR Á RÖRUM VÍÐ ÚTLAGNINGU STEYPU.

2. ÁÐUR EN SAMSKYTTI Á ÞÍPUM ERU HULIN, SKAL PRÓFA ALLAR LAGNIR MEÐ 6 BAR ÞRÝSTINGU OG ÞAÐ LÁTID STANDA Í 30 MÍN. EN ÞÁ ER ÞRÝSTINGUR LÁTINN FALLA SNÖGGT NIÐUR Í 0.5 SINNUM INNTAKSÞRÝSTING. FARI HANN ÞÁ LÍTLEGA UPP ER HANN LÁTINN STANDA Í 90 MÍN. FALLI ÞRÝSTINGUR EKKI Á ÞEIM TÍMA ER KERFIÐ ÞÉTT. ATHUGA SKAL ÖLL SAMSKYTTI.

3. FESTA SKAL UTANÁLIGGIJANDI LAGNIR MEÐ 1200 mm MILLIBILL.

4. HREINSA SKAL ÖLL ÖHREININDI OG SVARF ÚR LÖGNUM.

5. SETJA SKAL RIFFLUÐ HLÍÐARRÖR FYRIR 20 mm SLÖNGUR TIL VARNAR ÞAR SEM ÞÍPUR FARA GEGNUM VEGGI, GÓLF, TENGIJAST KISTUM OG Á FRAMRÁSARLAGNIR AÐ

MOTTUM.

TILVÍSANIR:
SKÝRINGAR..... SJÁ TEKN. NR. 2-01

[Handwritten signature]

| | | | | |
|--|---------|----------|--------|--|
| Flakn. | Jón Nr. | DES. '08 | Útgáf: | 14.12.2006 |
| Teikn. | GN | DES. '08 | Kvæði: | 1:50 |
| Ath. | | | | 1:10 |
| Samþ. | | | | |
| HLÍÐARÁS 22 | | | | Nr. 2-05 |
| Verkhúti GÓLFHITAKERFI 1. HÆÐ. GRUNNMYND OG SKÝRINGAR. | | | | Jón Kjelleman Byggingafræðingur FVFI Skólavégsíða 19 101 Reykjavík Sími 551-9830 Fax: 563-2164 E: jkj@fva.is Netfang: jkj@fva.is http://www.fva.is |