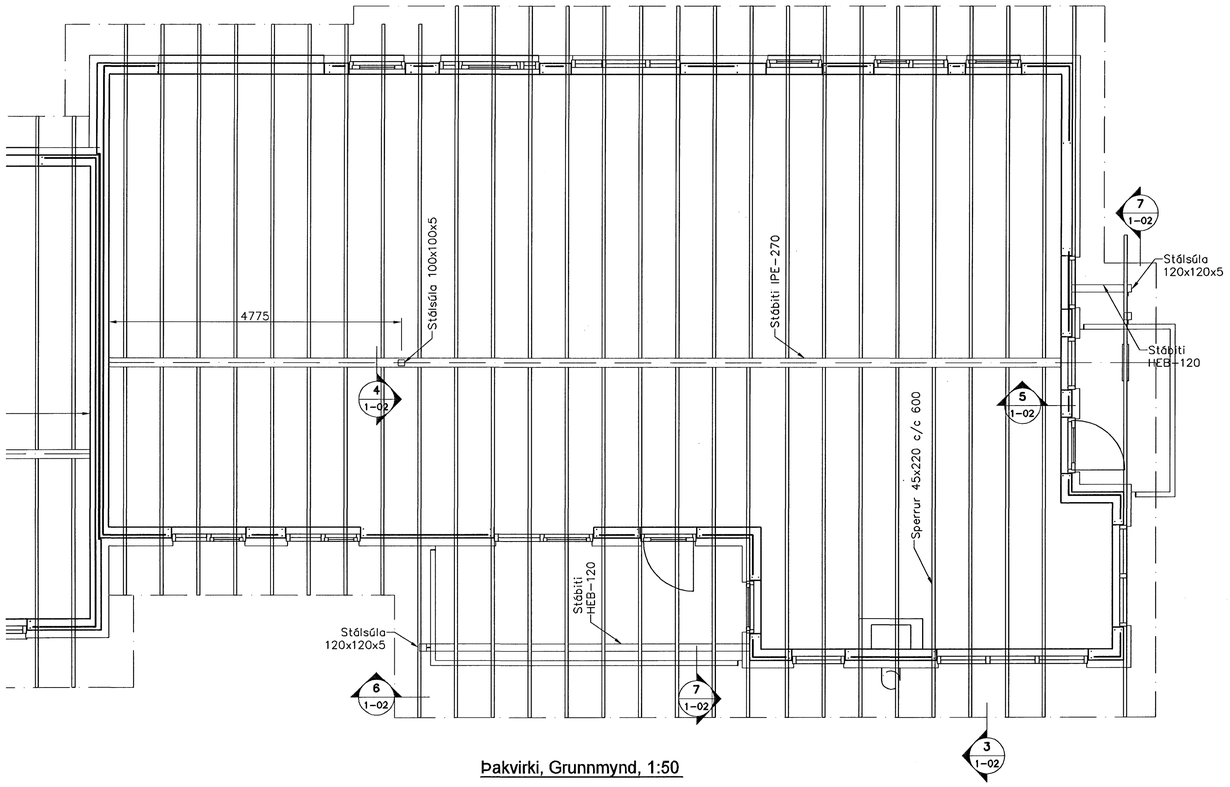

Þakvirki, Grunnmynd, 1:50

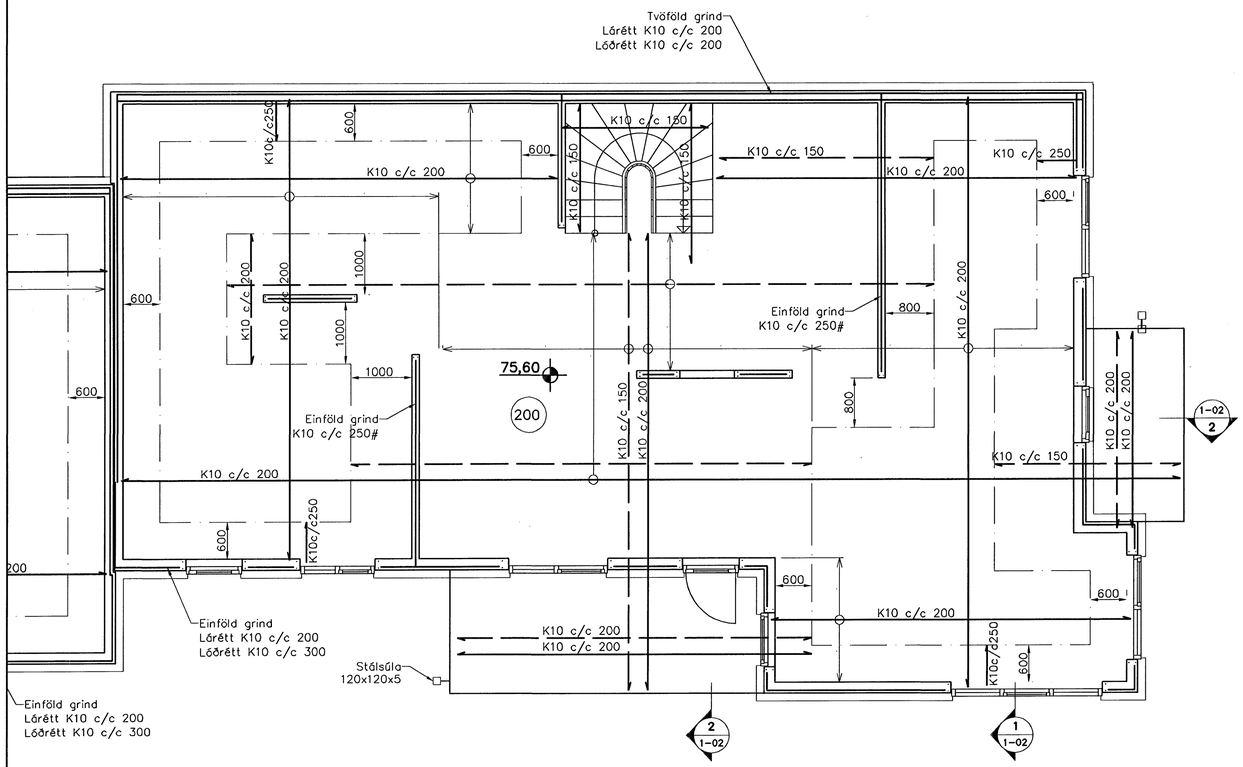

Plata yfir 1. hæð, Grunnmynd, 1:50

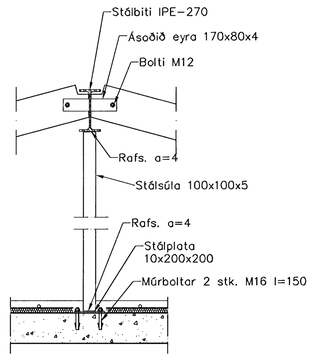

Snið 1:20 — 4 / 1-02

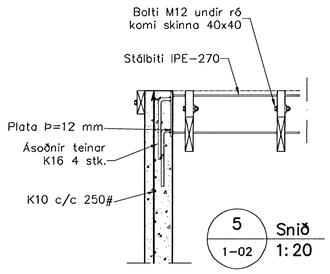

5 / 1-02 Snið 1:20

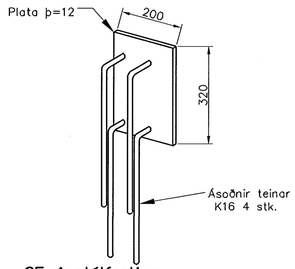

SF-1 stálfesting, plata við bitaenda, 1:10

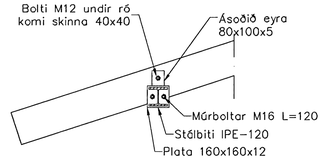

7 / 1-02 Snið 1:20

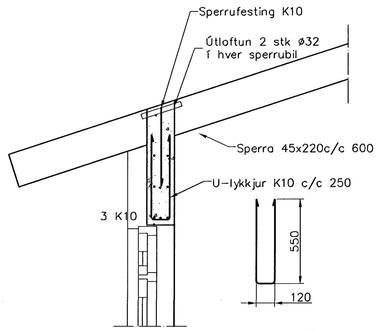

Snið 1:20 — 3 / 1-02

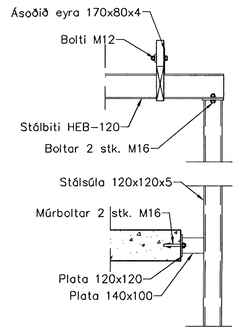

6 / 1-02 Snið 1:20

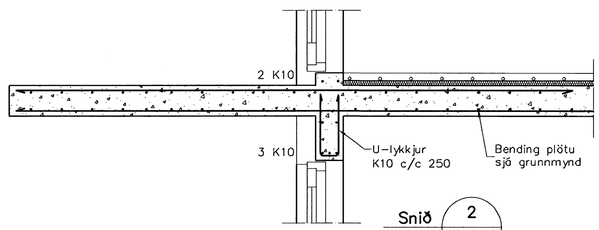

Snið 1:20 — 2 / 1-02

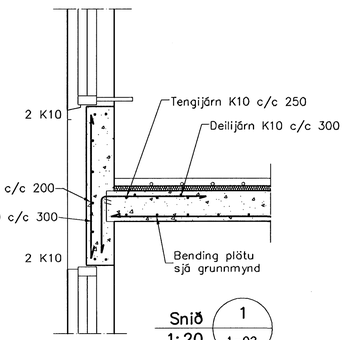

Snið 1:20 — 1 / 1-02

Samþykkt þann 05 JÚNÍ 2007
Byggingafulltrúinn í Hafnarfirði
F.h. Sigurbjartur Halldórsson

Skýringar

Almennar skýringar sjá blað 00-02

Steypa

Brotþolsflokkur:	C25/28 samkv. ENV 206 (250)
Vatnssementstala:	skal vera minni en 0,55
Loftmagn:	5-7%
Sigmál:	60-80 mm

Timbur

Allt timbur í burðarvirki skal vera styrkleikaflokkað minnst K18 samkv. ÍST-DS 413 nema annað sé tekið fram á teikningum.
Timbur sem leggst að eða í steypu skal fúavarið á viðurkenndan hátt. Leggja skal tjörupappa milli trés og steypu

Stál

Allt stál í burðarvirki skal vera Fe 360 samkv. ÍST- DS 412 nema annað sé tekið fram á teikningum.
Allt stál innanhús skal grunna með ryðvarnarmálningu.
Allt stál utanhús skal heitgalvanhúða.

Festingar

Allt stál í festingum skal vera Fe 360 og allir boltar uppfylla styrkleikaflokk 4,6 samkv. DS 412.
Undir boltarer sem koma að tré skal setja skinnur sem eru
breidd = 3 x Þvermál bolta
Þykkt = 0,3 x Þvermál bolta

YFIR FARIÐ 04. 06. '07 ÁPÁ

Útgáfa	Breyting	Dagsetning	Hannað

Sveinbjörn Hinriksson
Byggingatæknifræðingur
Kt. 160851-2529
Brekkugötu 8 Hafnarfirði
Sími: 555-4008, 861-9851
Netfang: svennih@internet.is

Staður: Furuás 15 Hafnarfirði

Skýring: Plata yfir 1. hæð og Þakvirki

Hannað / Teiknað

Kvarði	Dagsetning	Verknr.	Teikn.nr.
1:50 1:20	4. 6. 07	08-07	1-02